


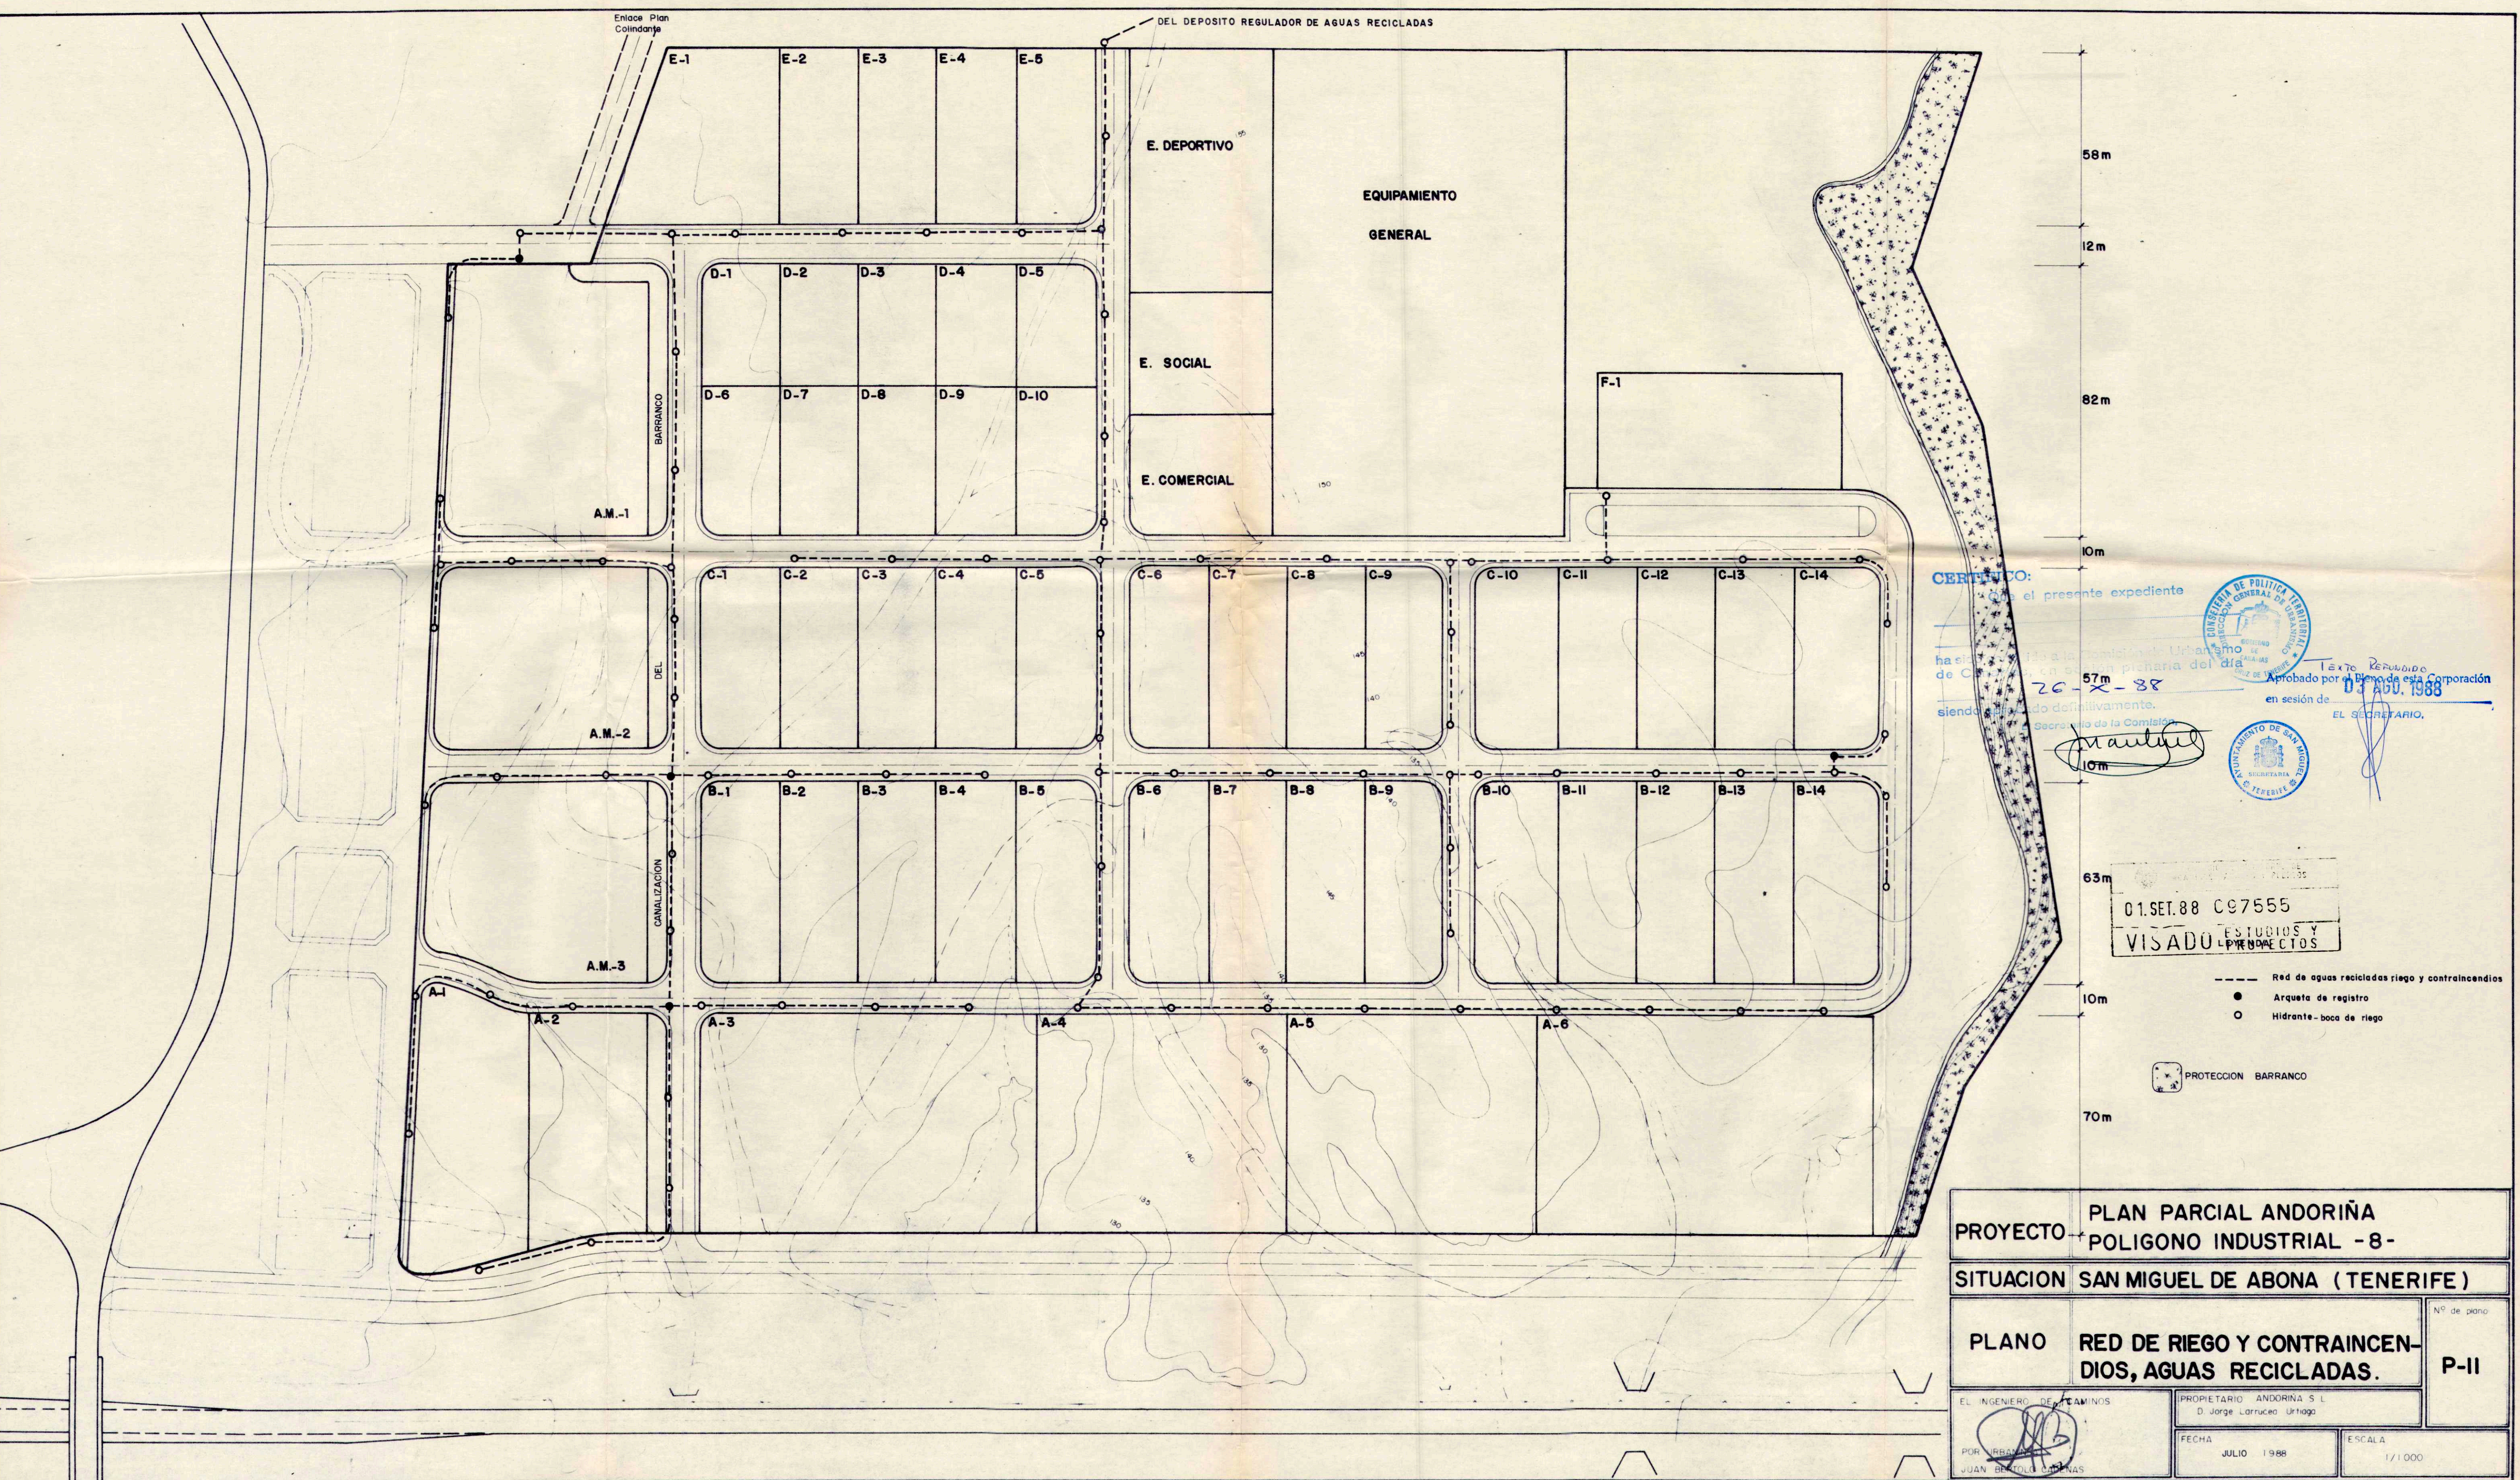

CERTIFICADO:
Que el presente expediente
ha sido admitido a la Comisión de Urbanismo
de Cruz de Tenerife en sesión de 03 AGO. 1988
siendo aprobado definitivamente.
Secretario de la Comisión
[Firma]
EL SECRETARIO.

CONSEJERIA DE POLÍTICA URBANÍSTICA
COMISIÓN GENERAL DE URBANISMO
CRUZ DE TENERIFE

AYUNTAMIENTO DE SAN MIGUEL DE ABONA
SECRETARÍA

01.SET.88 C97555
ESTUDIOS Y PROYECTOS
VISADO

--- Red de aguas recicladas riego y contra incendios
● Arqueta de registro
○ Hidrante-boca de riego

PROTECCION BARRANCO

PROYECTO PLAN PARCIAL ANDORÍÑA POLIGONO INDUSTRIAL - 8 -	
SITUACION SAN MIGUEL DE ABONA (TENERIFE)	
PLANO	RED DE RIEGO Y CONTRA INCENDIOS, AGUAS RECICLADAS.
EL INGENIERO DE CAMINOS <i>[Firma]</i> POR URBANISMO JUAN BENITO GARCÍA	PROPIETARIO ANDORÍÑA S.L. D. Jorge Larrucea Uribeaga FECHA JULIO 1988 ESCALA 1/1000
Nº de plano: P-II	