


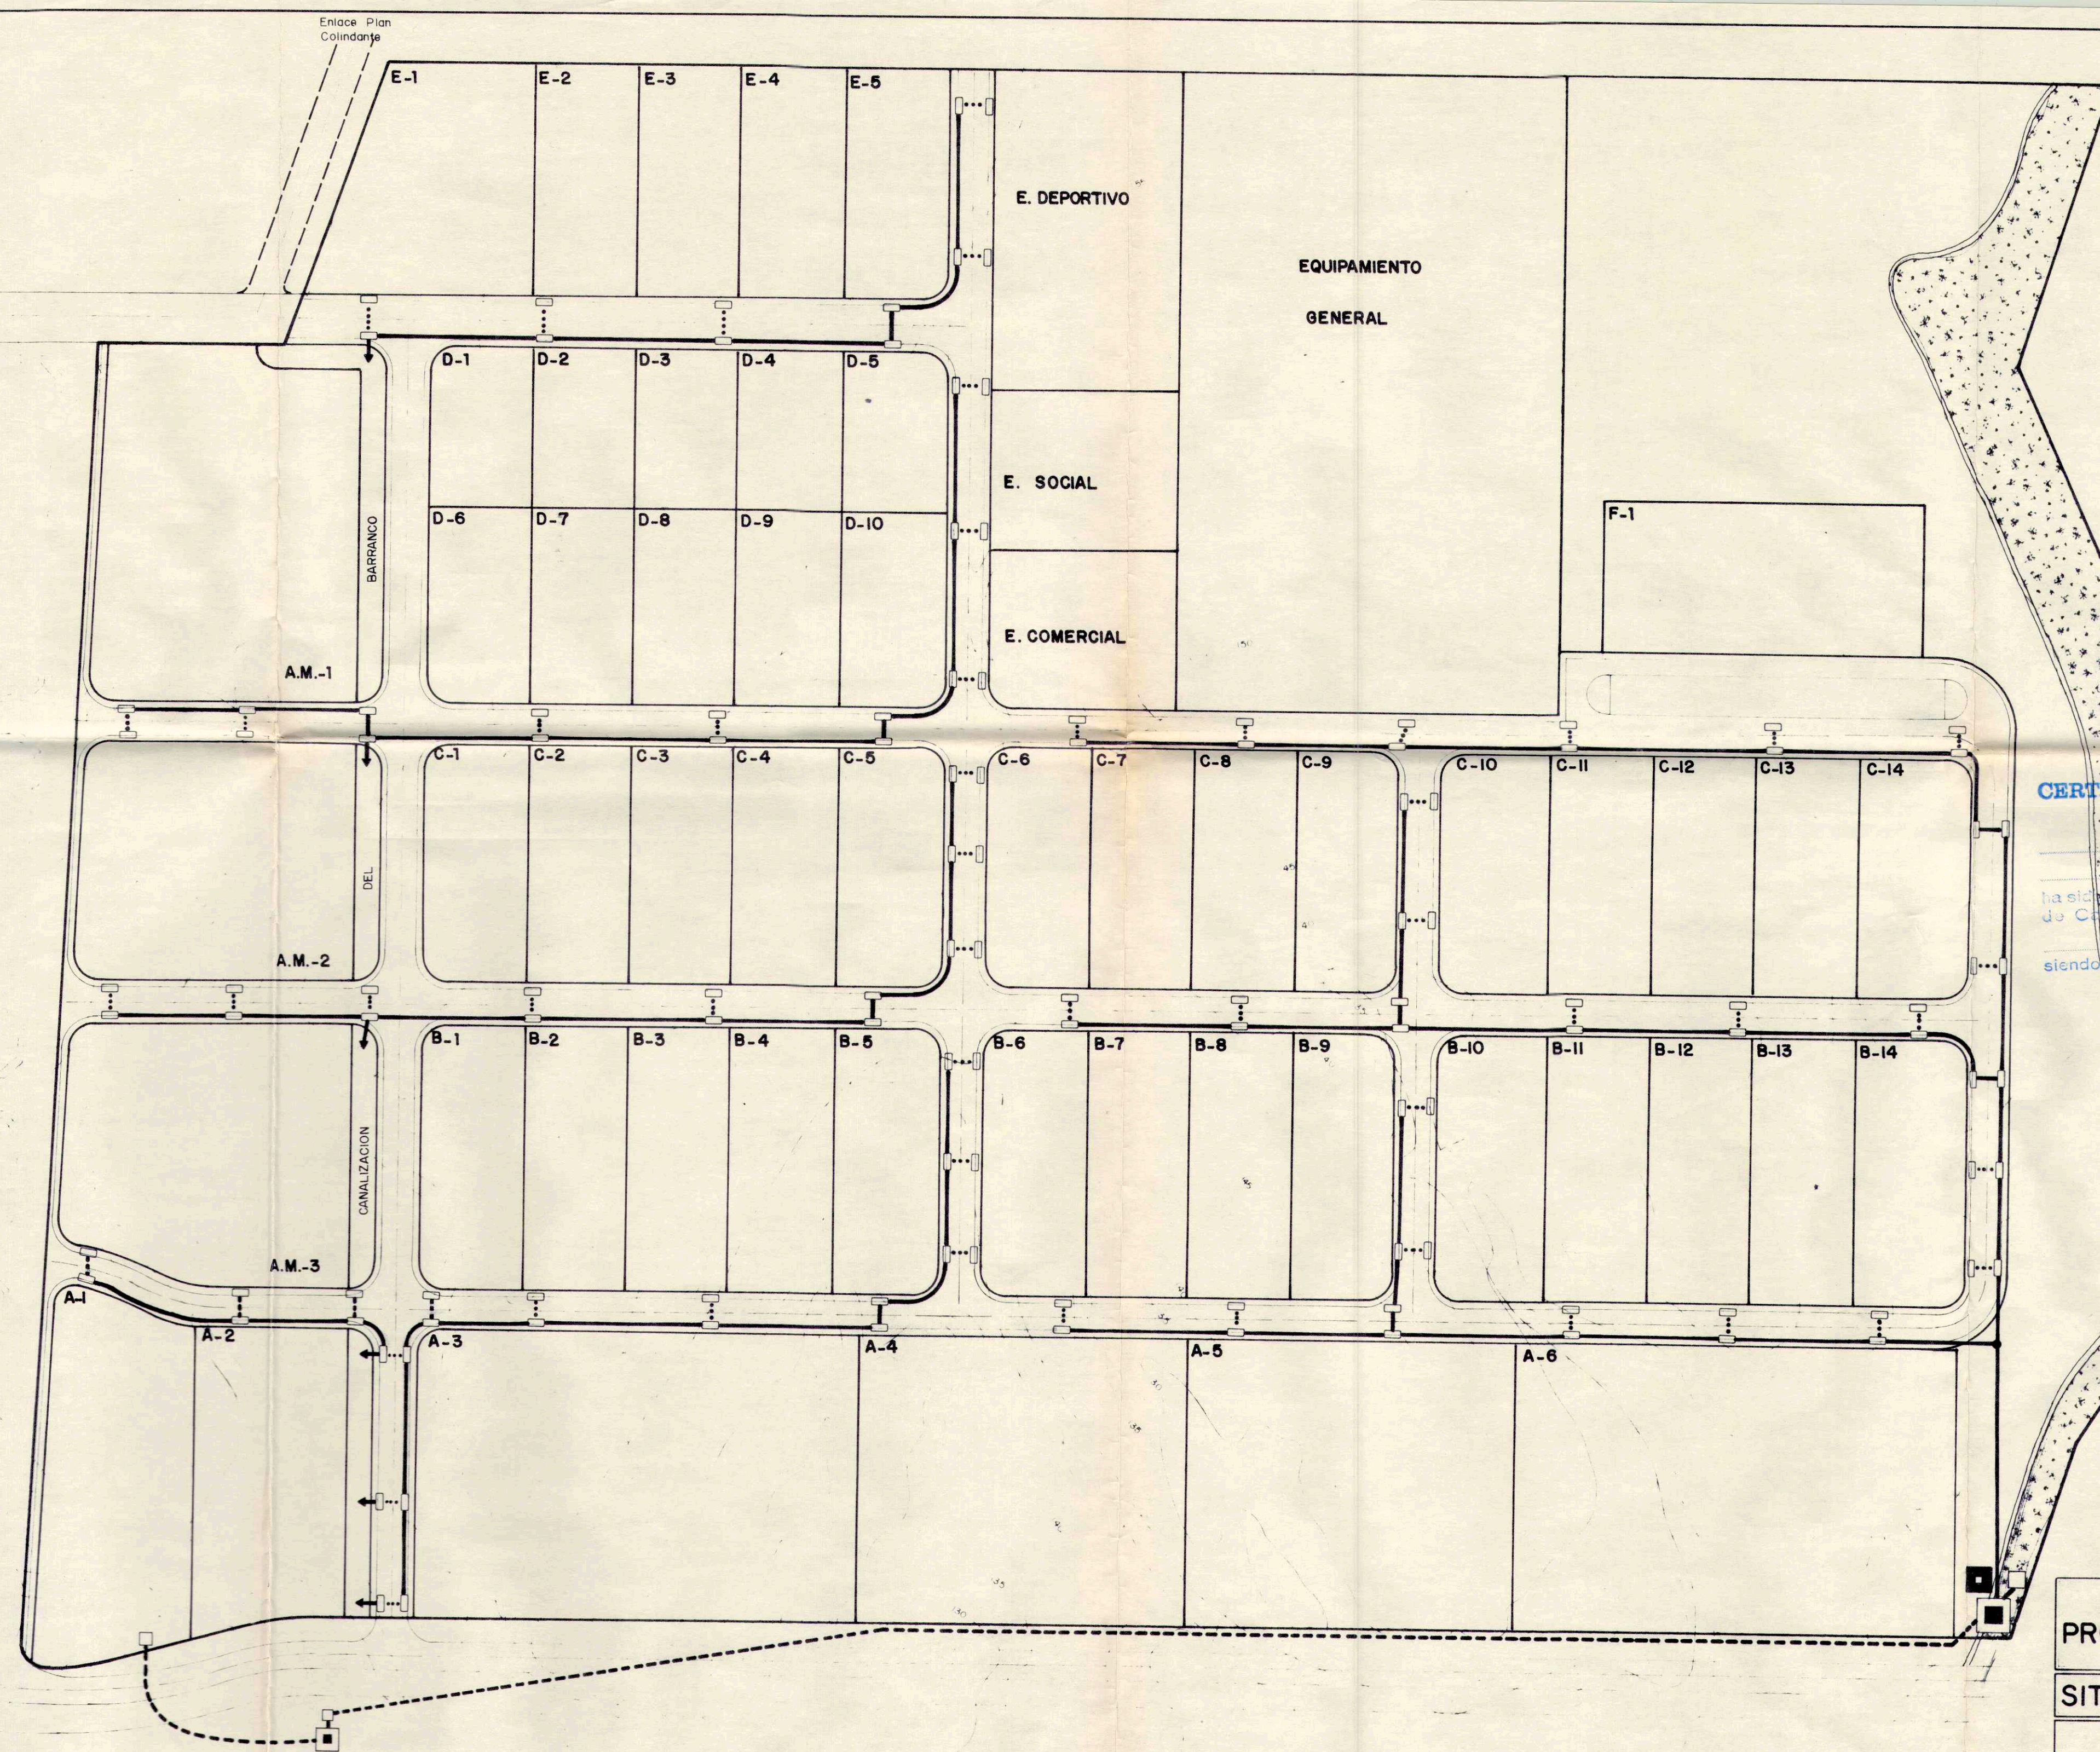

CERTIFICO:

Que el presente expediente

ha sido sometido a la Comisión de Urbanismo de San Miguel de Abona en sesión plenaria del día 26-X-88, siéndole aprobado definitivamente.

Texto Refundido
Aprobado por el Pleno de esta Corporación en sesión de 04 AGO. 1988
EL SECRETARIO,

LEYENDA

- Red de pluviales
- Tubería de impulsión
- Tubería comunicación entre imbornales
- Imbornal
- Desague a canalización barranco
- Depuradora
- Deposito
- Estacion de bombeo

01.SET.88 097555
PROTECCION BARRANCO
VISADO PROYECTOS

PLAN PARCIAL ANDORIÑA	
PROYECTO POLIGONO INDUSTRIAL - 8 -	
SITUACION SAN MIGUEL DE ABONA (TENERIFE)	
PLANO RED DE PLUVIALES	P-12
PROPIETARIO: ANDORIÑA S. de Ingeniería y Arquitectura	
FECHA: JULIO 1988	