


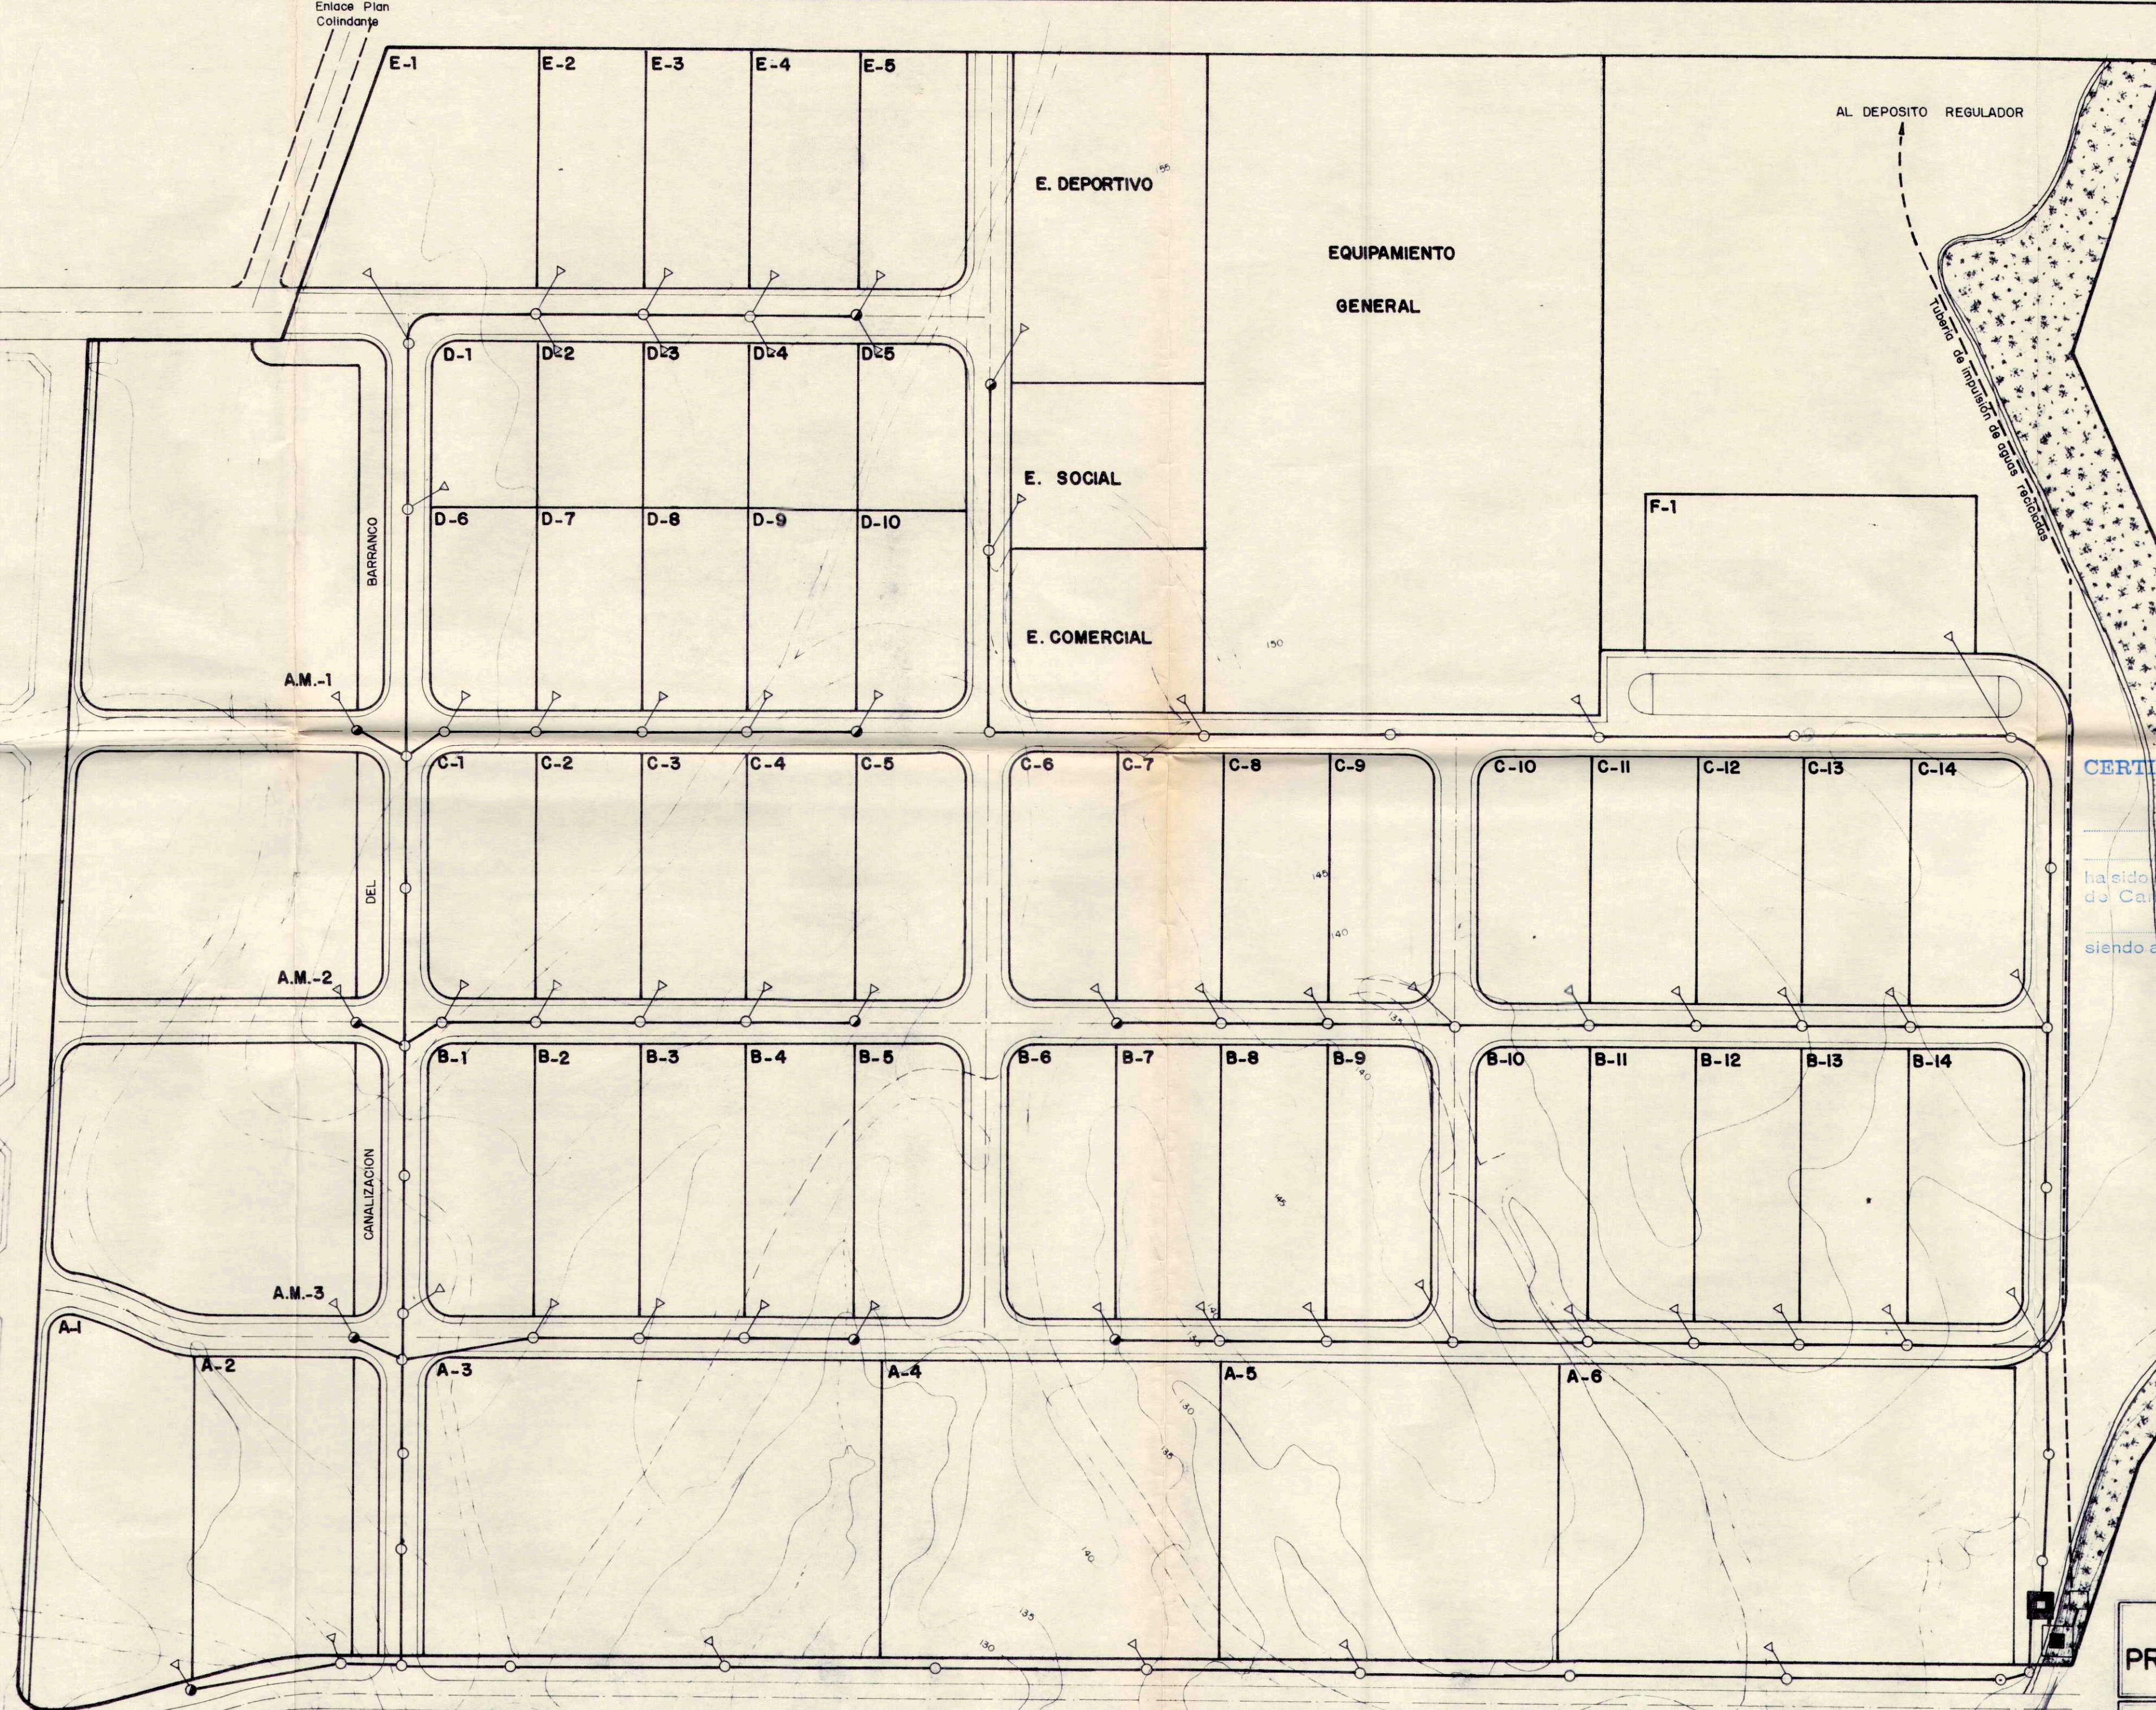

CERTIFICADO:
Que el presente expediente
ha sido sometido a la Comisión de Urbanismo
de San Miguel de Abona en sesión plenaria del día
26-8-88
siendo acordado definitivamente.
El Secretario de la Comisión

1.º EXTO. REFUNDIDO
Aprobado por el Pleno de esta Corporación
en sesión de 03 AGO. 1988
EL SECRETARIO,



- LEYENDA
- Red de saneamiento aguas negras
 - Tubería de impulsión de aguas recicladas
 - Pozo registrable
 - Pozo con descarga automática
 - Acometida de parcela
 - Depuradora
 - Deposito
 - Estación de bombeo

01.SET.88 097555
VISADO ESTUDIOS Y
PROTECCIÓN DE BARRIOS

PROYECTO PLAN PARCIAL ANDORIÑA POLIGONO INDUSTRIAL -8-	
SITUACION SAN MIGUEL DE ABONA (TENERIFE)	
PLANO RED DE SANEAMIENTO	Nº de plano P-13
EL INGENIERO DE OBRAS POR URBANISMO JUAN BERNARDINO 	PROPIETARIO ANDORIÑA S.L. D. Jorge Larrucea Uribeaga FECHA JULIO 1988 ESCALA 1/1000