


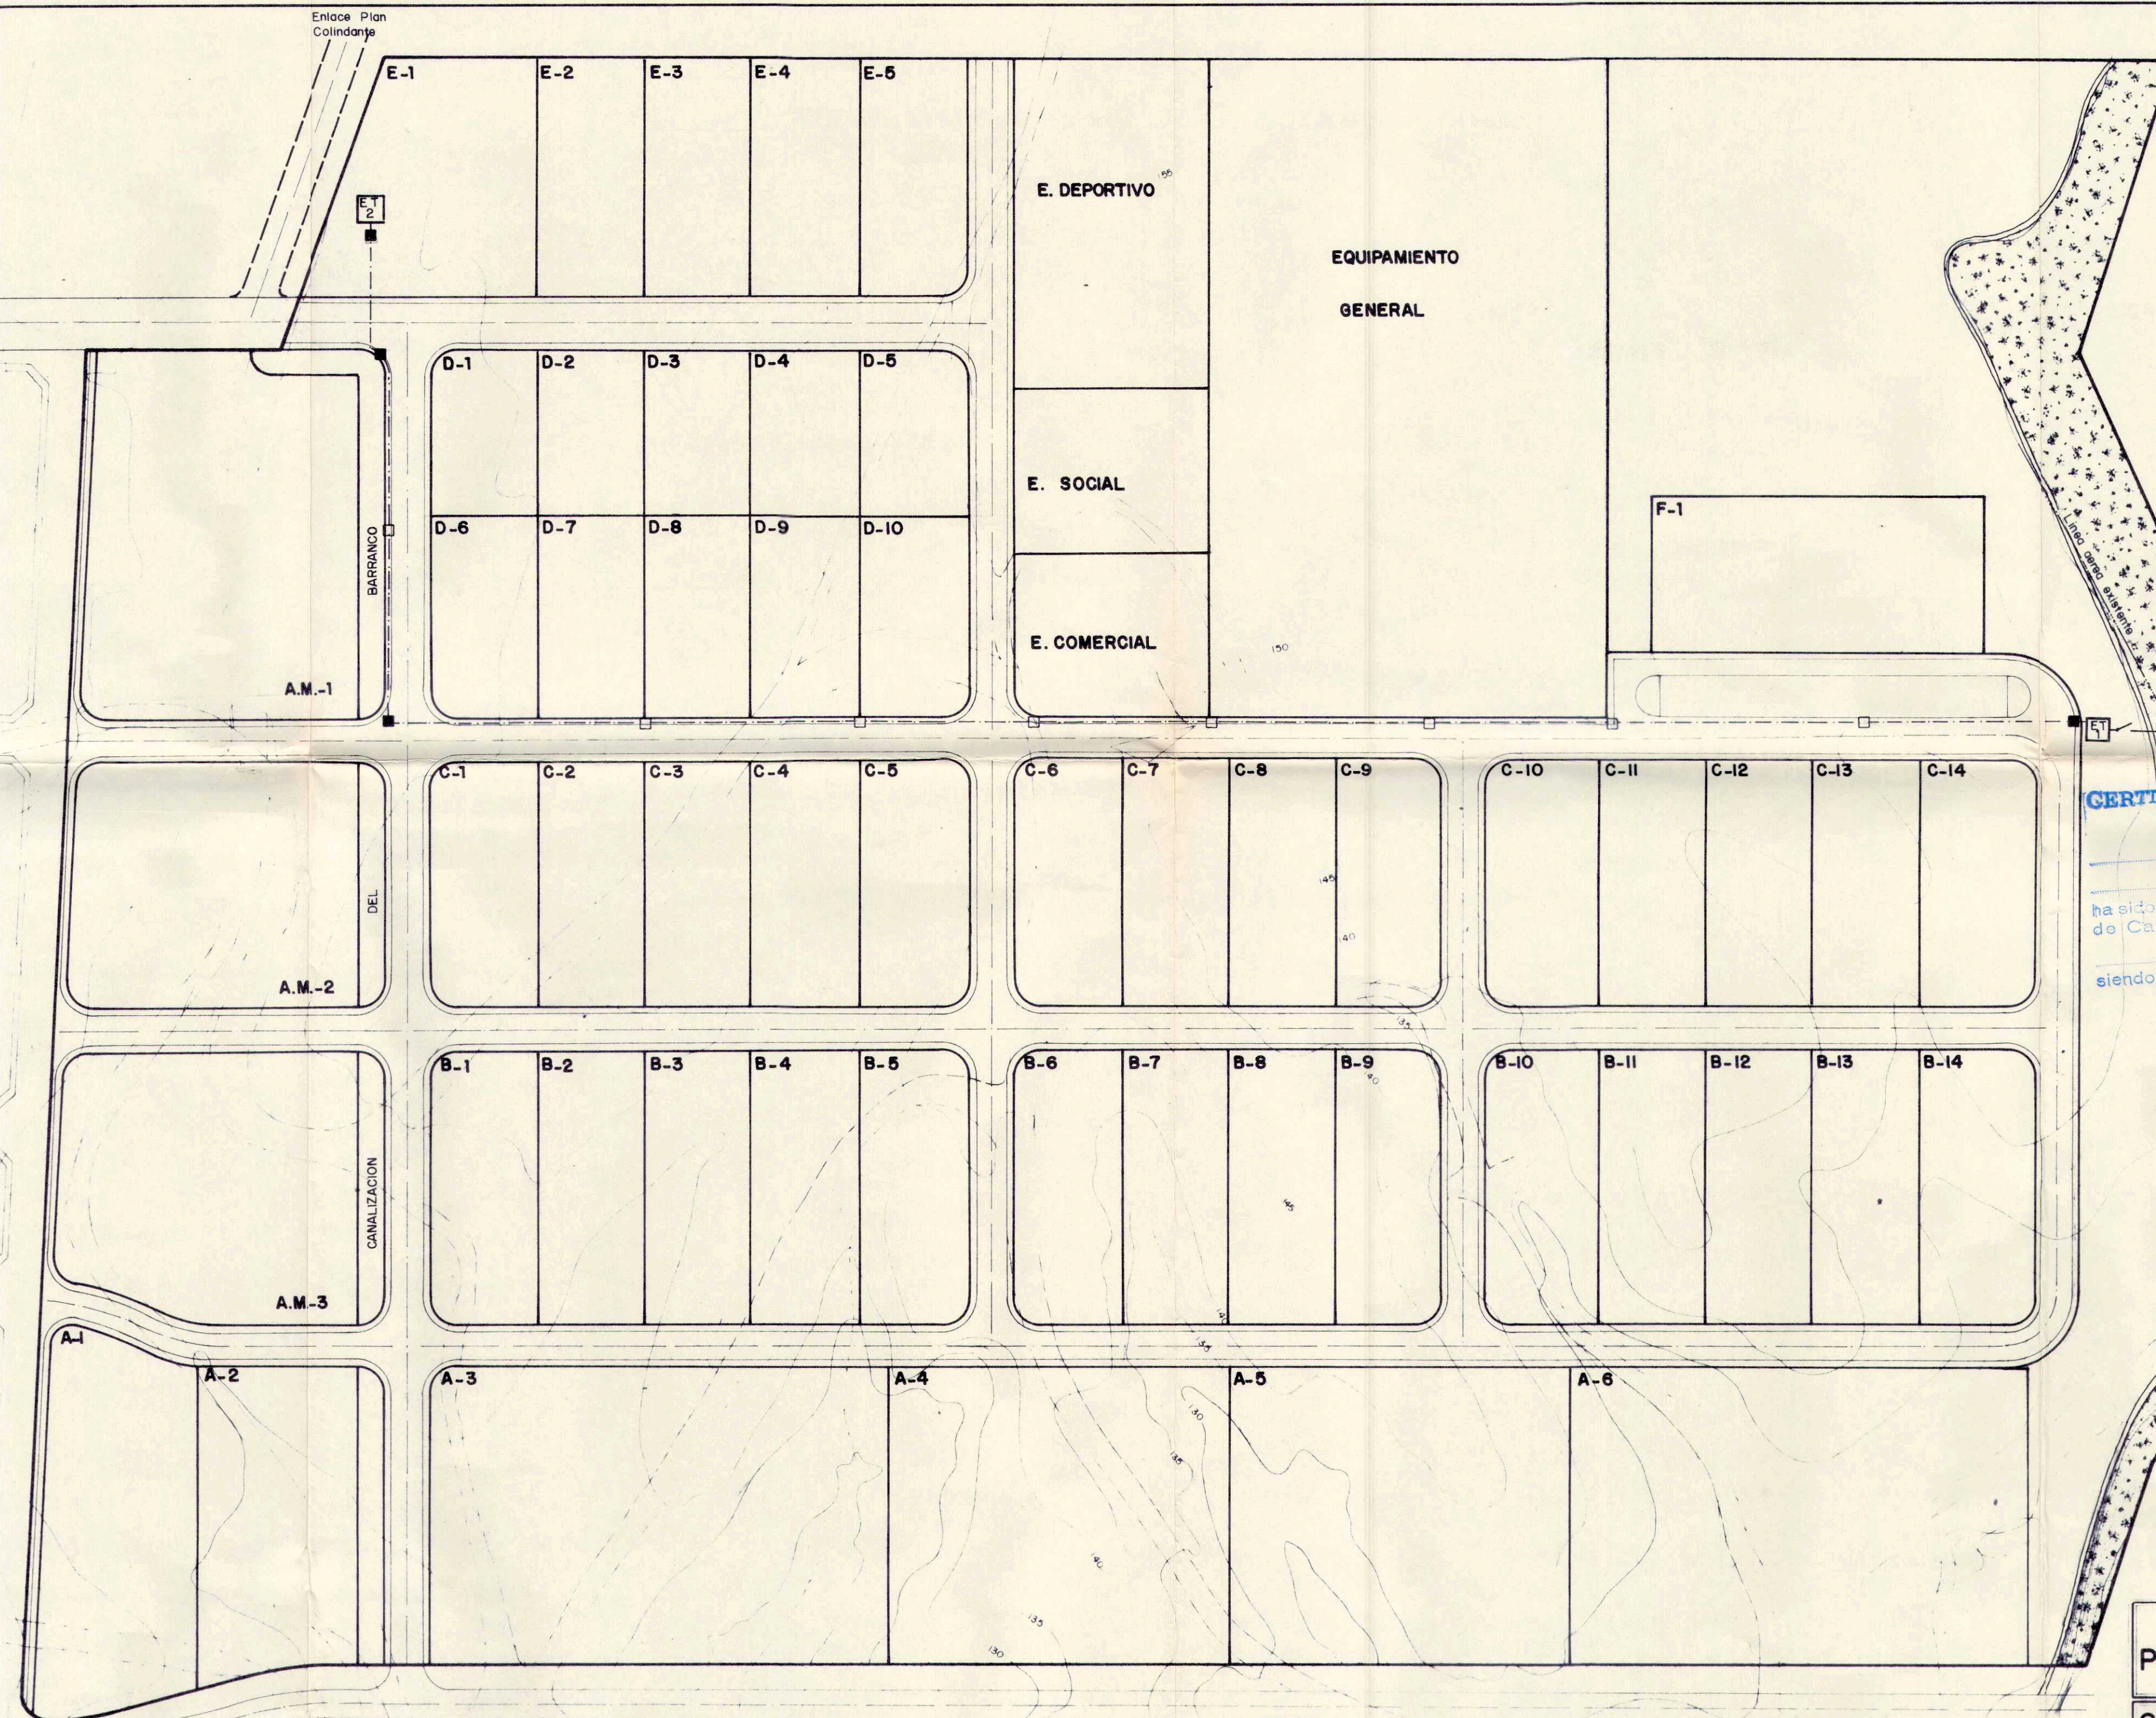

58m
12m
82m
10m
63m
10m
70m

CERTIFICADO
Se ha presentado expediente
para la Comisión de Urbanismo
de Carreteras y Obras Públicas del día
26-X-88
siendo a la vez definitivamente
la Comisión de la Comisión.

TEXTO REPRODUCIDO
Aprobado por el Pleno de esta Corporación
en sesión de 23 AGO. 1988
EL SECRETARIO.



- LEYENDA
- Linea alta tensión subterránea
 - Paso aéreo a subterráneo
 - Arqueta S-1
 - " A-3
 - Estación transformadora

01.SET.88 097555
VISADO ESTUDIOS Y PROYECTOS
PROTECCION BARRANCO

PROYECTO PLAN PARCIAL ANDORINA POLIGONO INDUSTRIAL -8-	
SITUACION SAN MIGUEL DE ABONA (TENERIFE)	
PLANO	RED DE ALTA TENSION
P-14	
EL INGENIERO DE OBRAS POR ORDENANZA JUAN BERTOLINI CADENAS	PROPIETARIO ANDORINA S.L. D. Jorge Larrucea Uribeago FECHA JULIO 1988 ESCALA 1/1000