


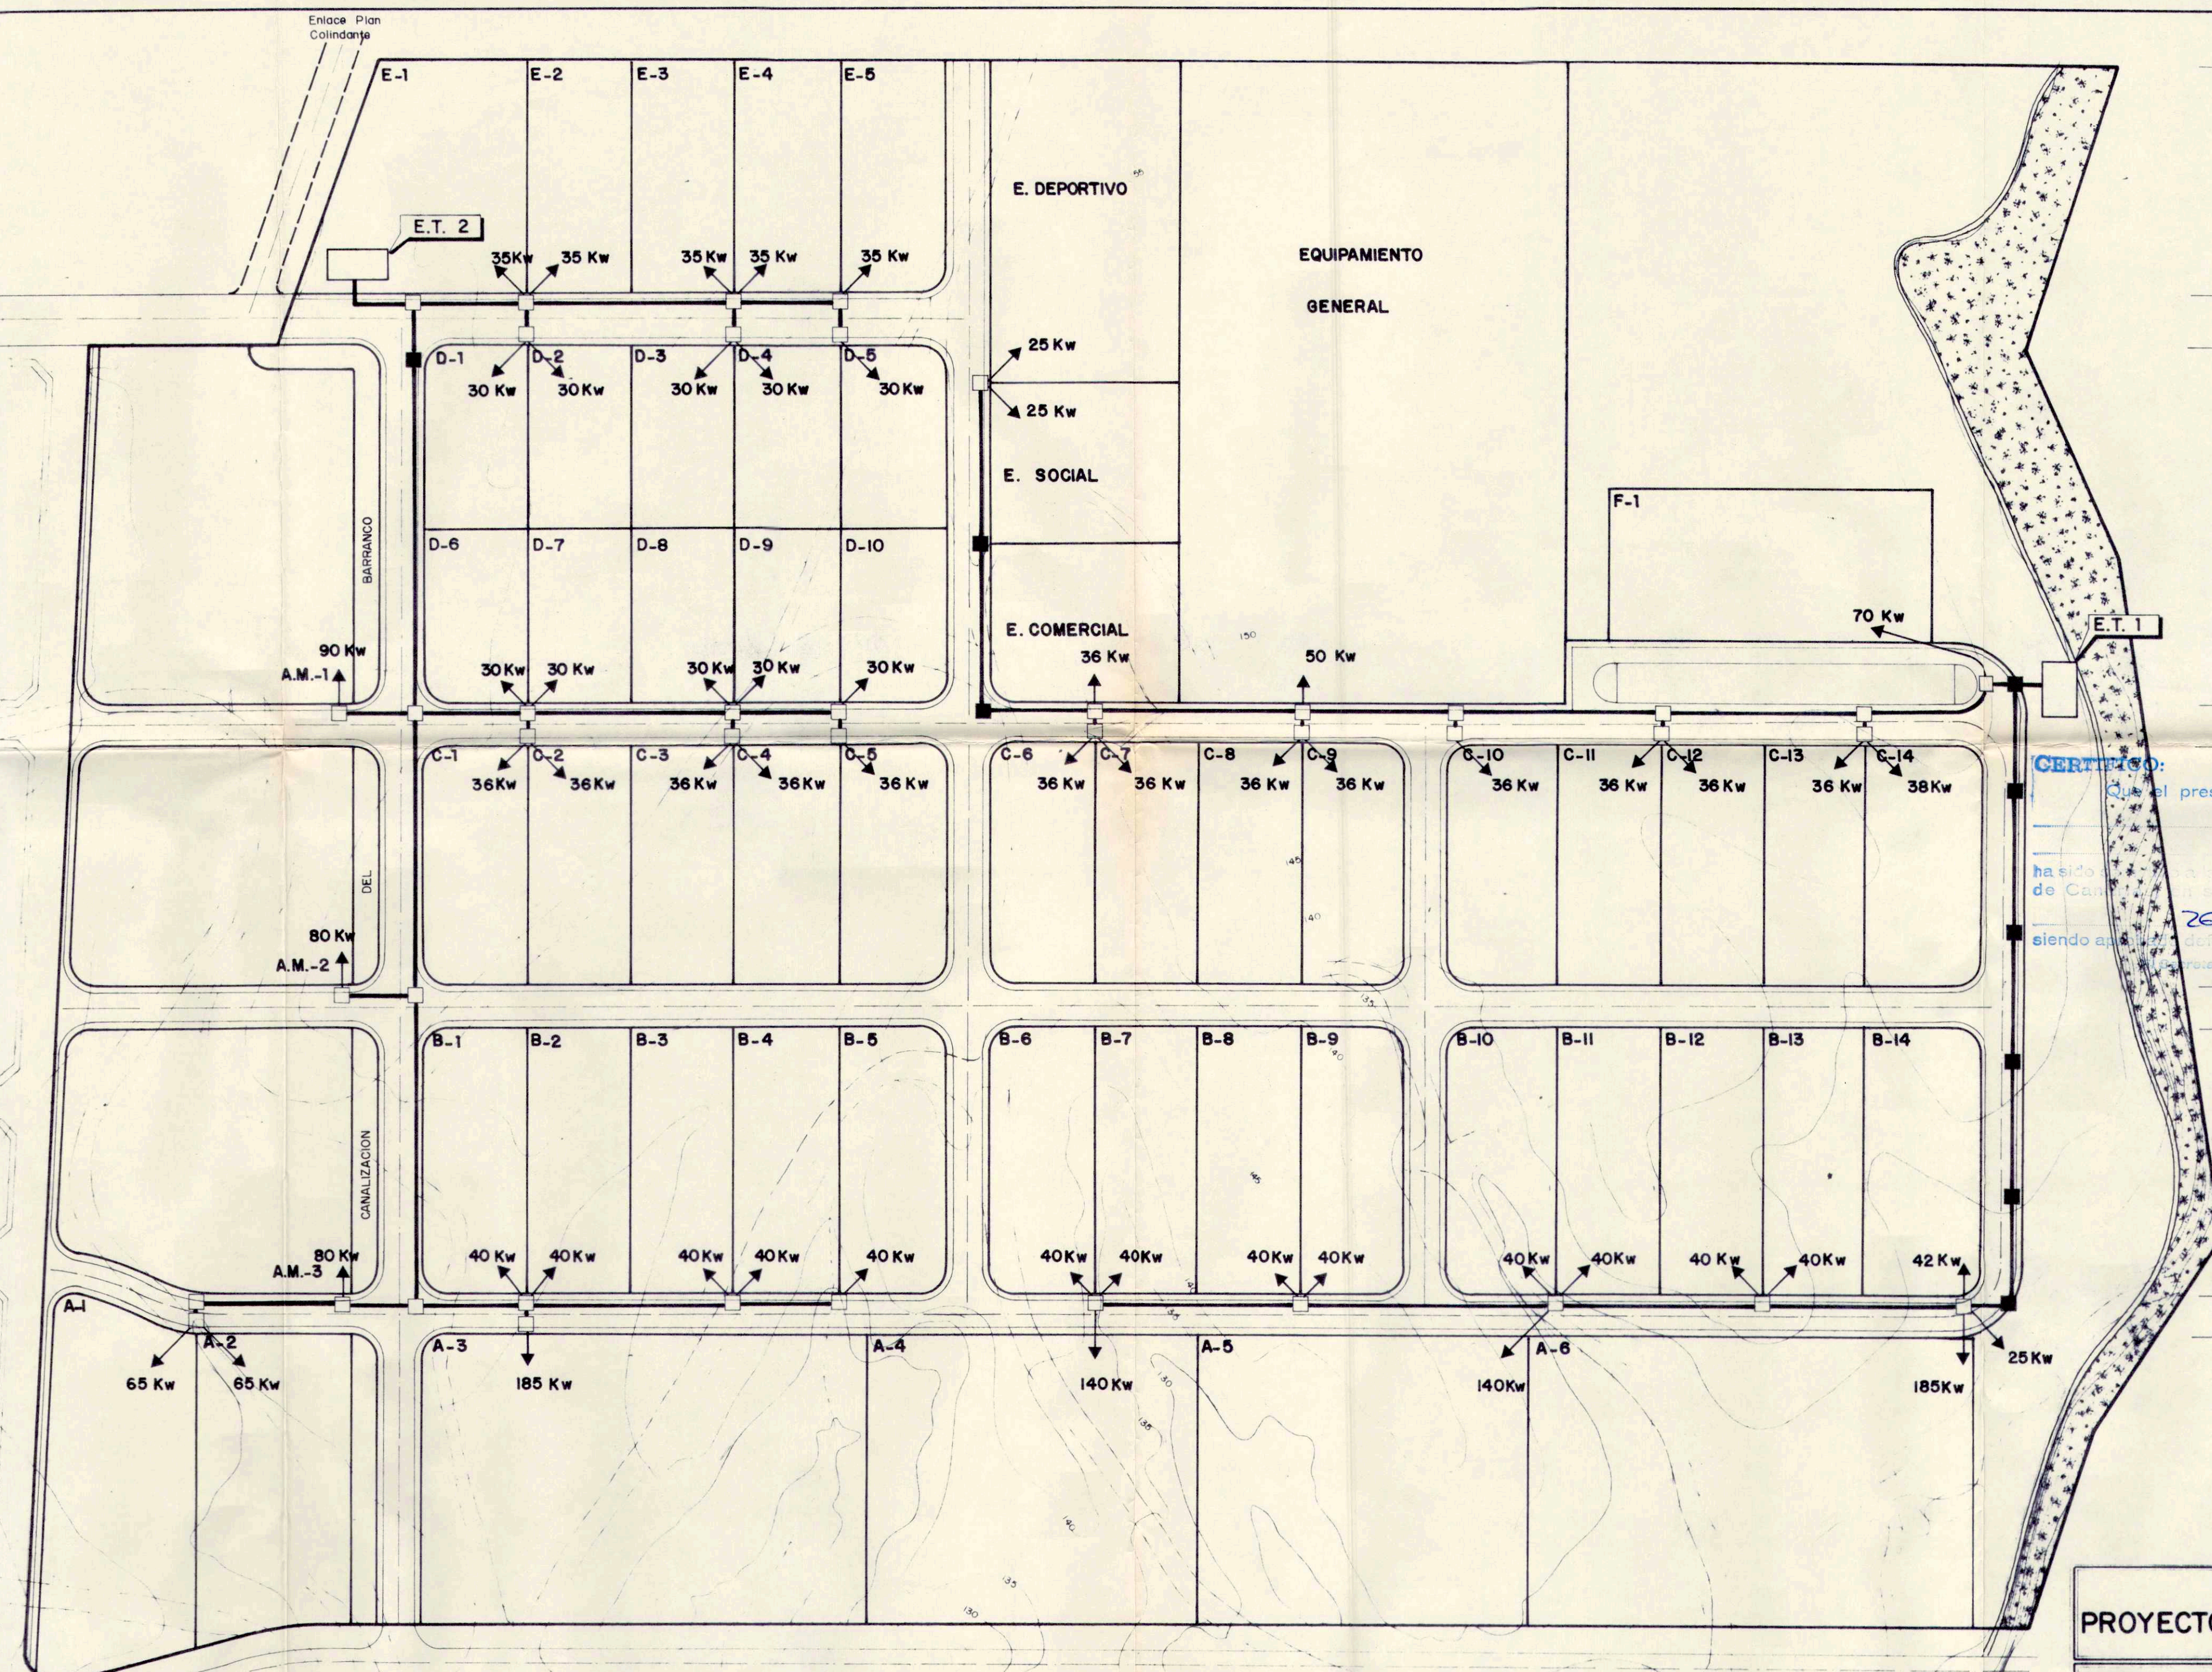

58m
12m
82m
10m
10m
63m
10m
70m

CERTIFICADO:
Que el presente expediente
ha sido aprobado por el Pleno de Urbanismo
de la Corporación de San Miguel de Abona
en sesión de 26-X-88
siendo aprobado definitivamente
por el Secretario de la Corporación

Texto Refundido
Aprobado por el Pleno de esta Corporación
en sesión de 07 AGO. 1988
EL SECRETARIO,



LEYENDA
■ Arqueta A-2
■ Arqueta A-3
■ Arcoblok y arqueta A-2
— Canalización B.T. 2 Tubos P.V.C. Ø 160m.m.

01.SET.88 097555
VISADO PROYECTOS
PROTECCION BARRANCO

PROYECTO PLAN PARCIAL ANDORIÑA POLIGONO INDUSTRIAL -8-	
SITUACION SAN MIGUEL DE ABONA (TENERIFE)	
PLANO RED DE BAJA TENSION	Nº de plano P-15
EL INGENIERO DE CARRETERAS POR URBANISMO JUAN BERTOLO CADENAS	PROPIETARIO ANDORINA S.L. D. Jorge Larucea Uribe FECHA JULIO 1988 ESCALA 1/1000