


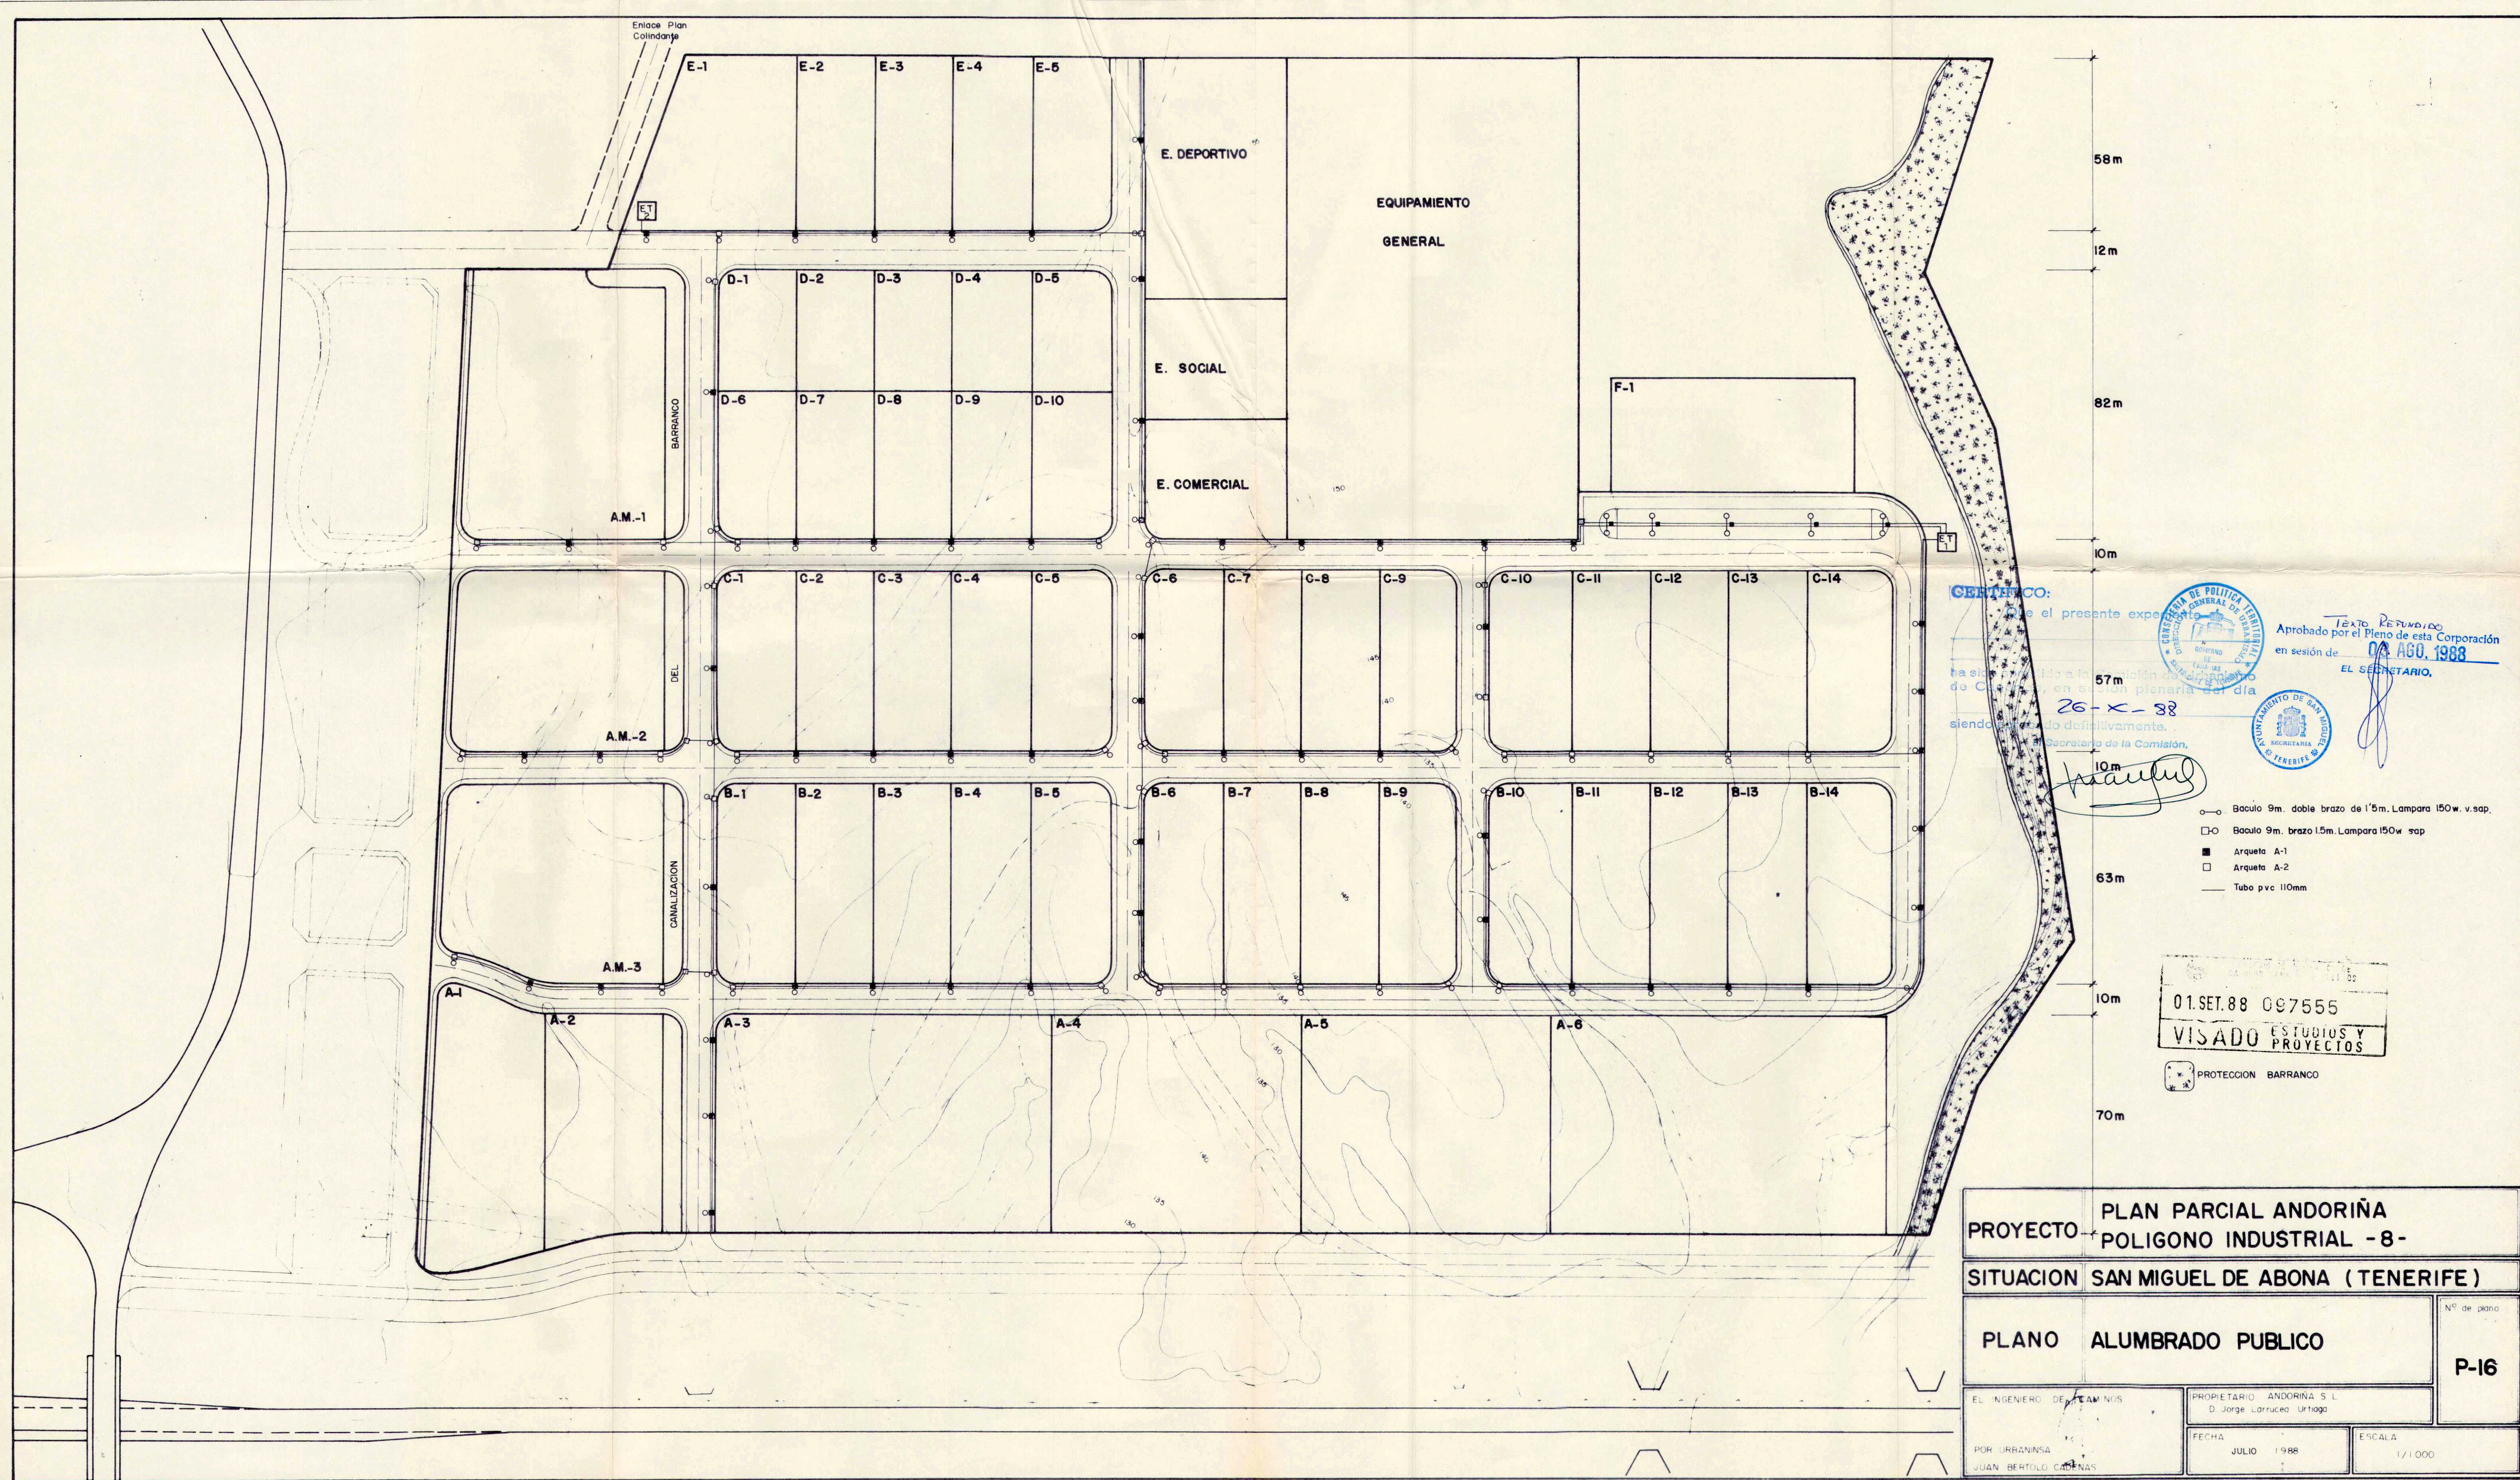

CERTIFICO:
Que el presente expediente ha sido aprobado por el Pleno de esta Corporación en sesión de 04 AGO. 1988 en sesión de 26-X-88 siendo aprobado definitivamente.
Secretario de la Comisión,
[Firma]

SECRETARIA DE POLÍTICA TERRITORIAL
DIRECCIÓN GENERAL DE URBANISMO
BOGOTÁ
TENERIFE

SECRETARIA DE SANIDAD
TENERIFE

- Báculo 9m. doble brazo de 1'5m. Lámpara 150w. v.sap.
 - Báculo 9m. brazo 1.5m. Lámpara 150w sap
 - Arqueta A-1
 - Arqueta A-2
 - Tubo pvc 110mm
- 01SET.88 097555
VISADO ESTUDIOS Y PROYECTOS
PROTECCION BARRANCO

PROYECTO	PLAN PARCIAL ANDORINÁ POLIGONO INDUSTRIAL -8-	
SITUACION	SAN MIGUEL DE ABONA (TENERIFE)	
PLANO	ALUMBRADO PUBLICO	Nº de plano P-16
EL INGENIERO DE CAMINOS POR URBANISTA JUAN BERTOLO CADENAS	PROPIETARIO ANDORINÁ S.L. D. Jorge Larrucea Uribeaga FECHA JULIO 1988	ESCALA 1/1000