


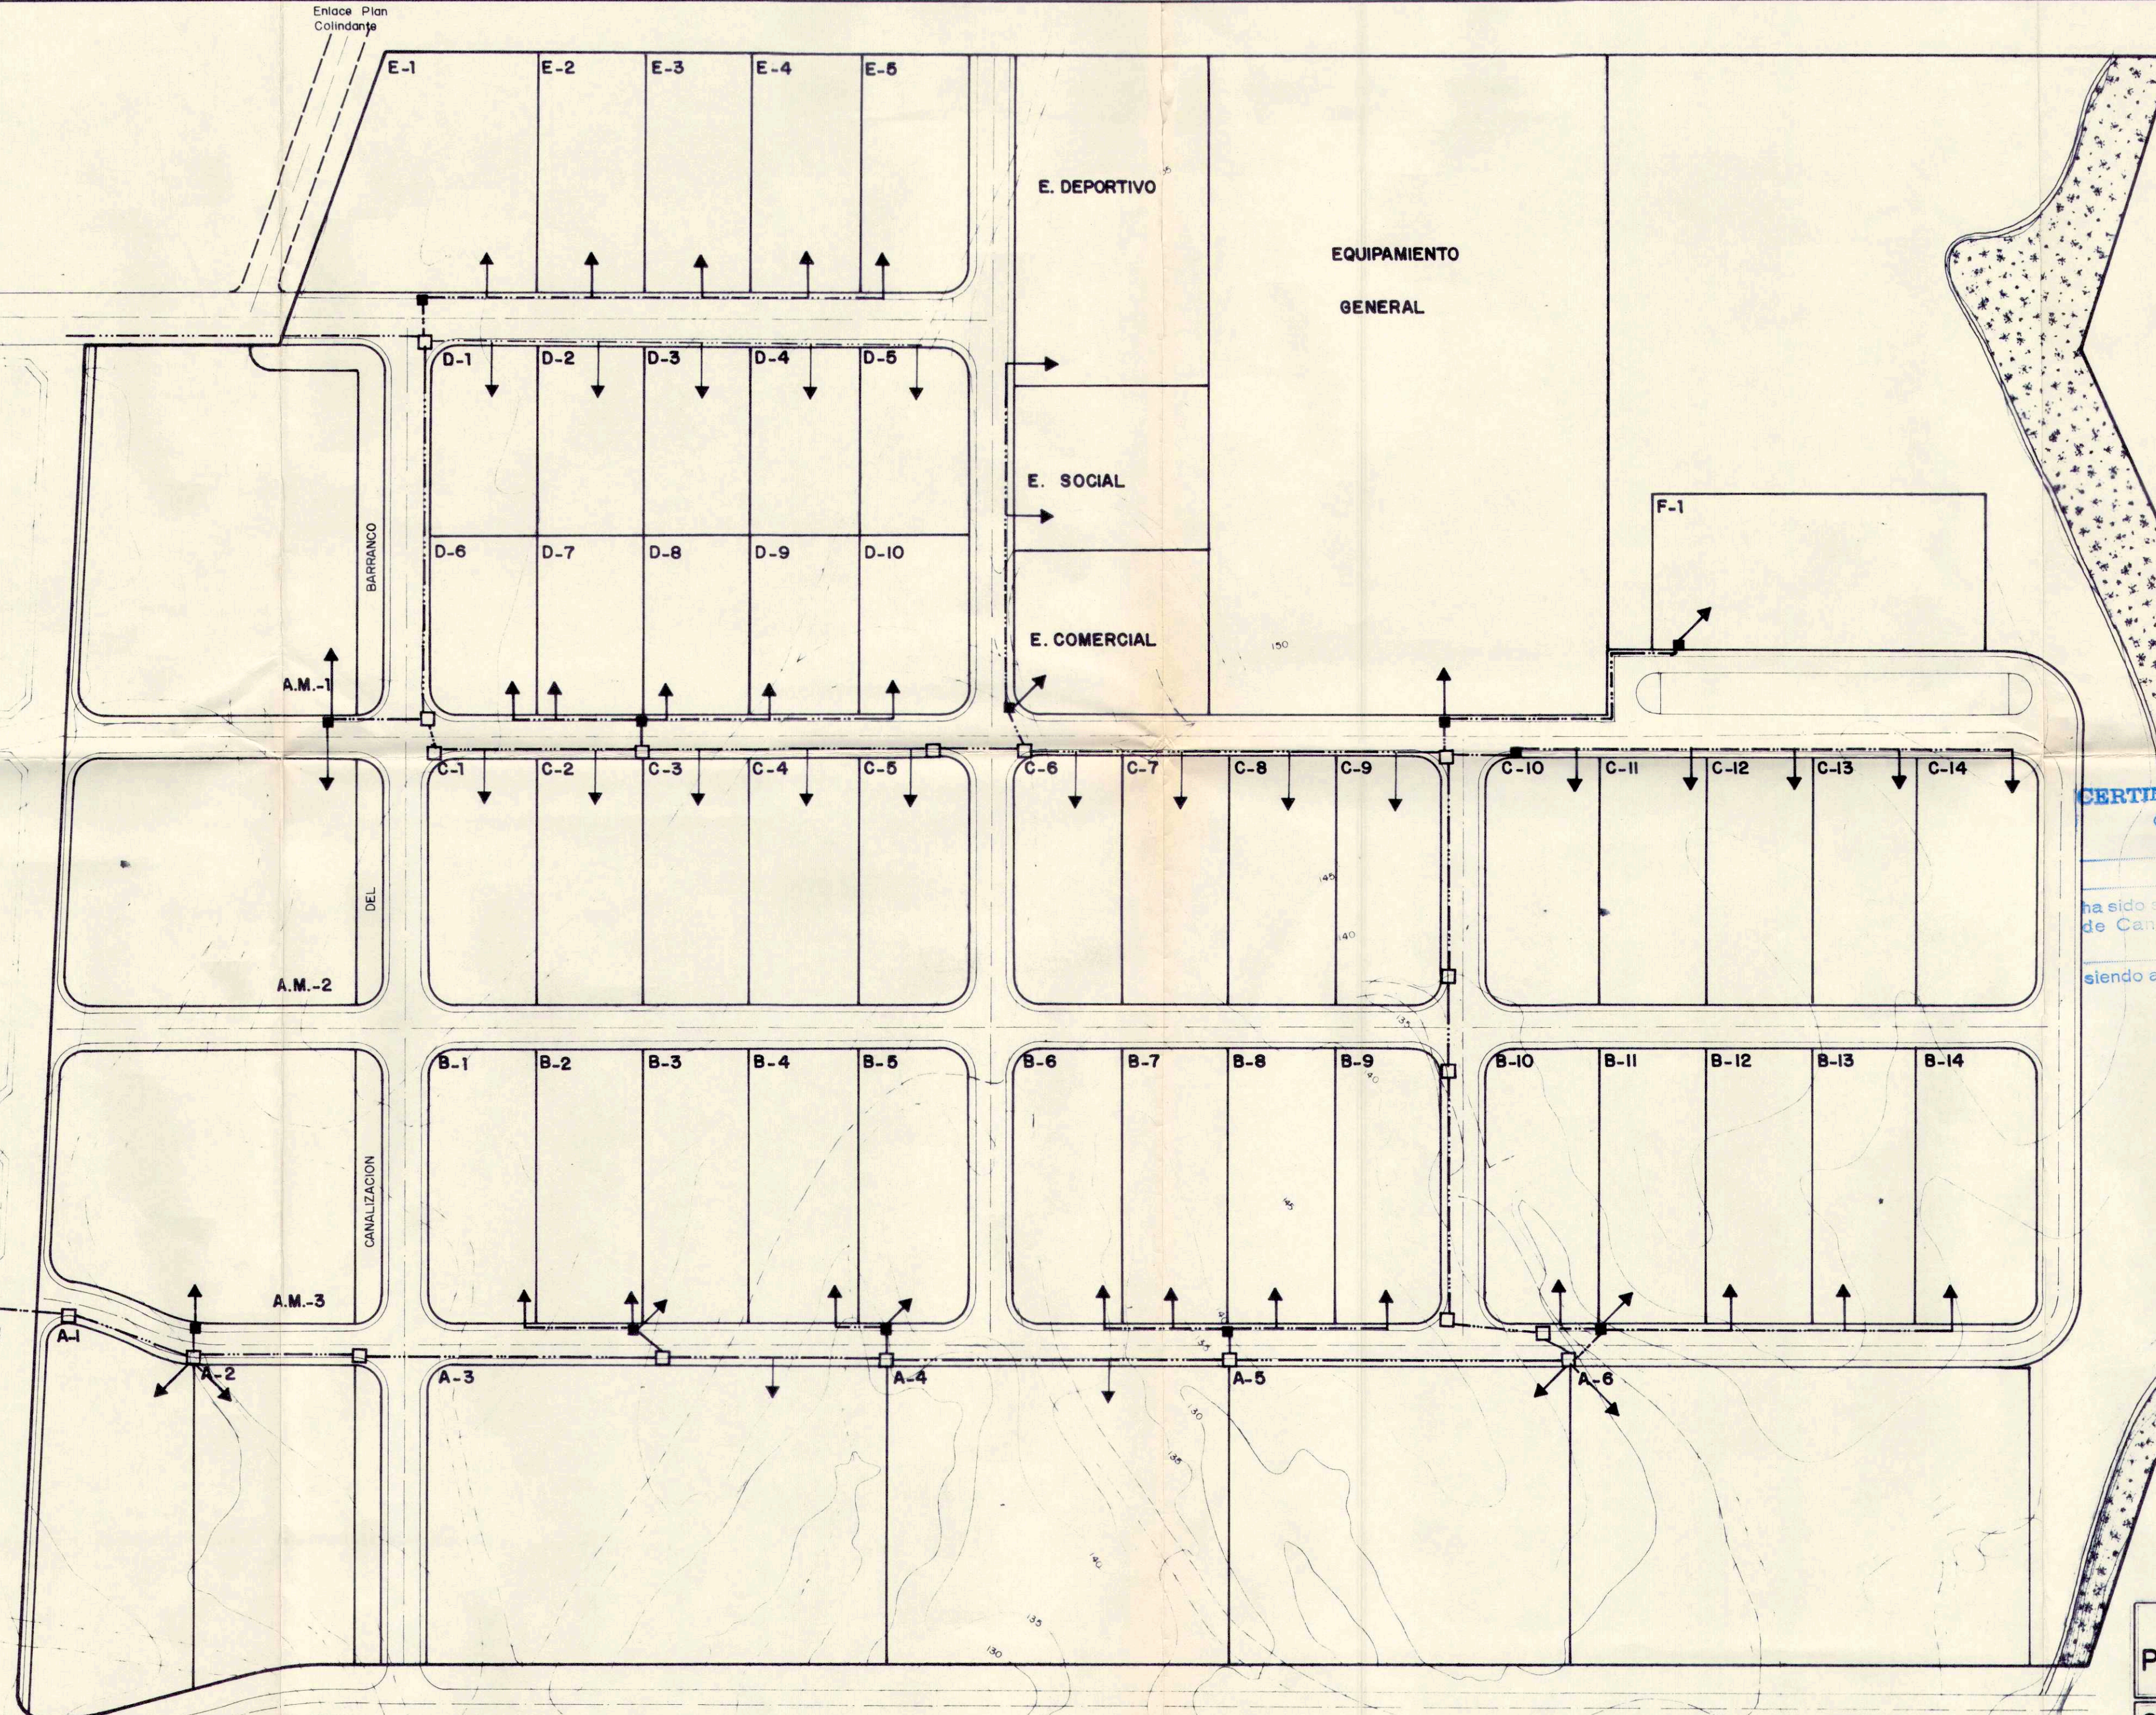

CERTIFICADO
Queda presente expediente
Aprobado por el Pleno de esta Corporación
en sesión de 03 AGO. 1988
EL SECRETARIO.

LEYENDA
Red principal 4x110 p.v.c.
Red secundaria 2x110 p.v.c.
Arqueta tipo D
Arqueta tipo H
Acometida a parcela

01.SEI.88 007555
VISADO ESTUDIOS Y PROYECTOS

PROYECTO PLAN PARCIAL ANDORIÑA POLIGONO INDUSTRIAL -8-	
SITUACION SAN MIGUEL DE ABONA (TENERIFE)	
PLANO	RED DE TELEFONIA
Nº de plano P-17	
EL INGENIERO DE CAMINOS POR URBANISTA JUAN BERTOLO CADENAS	PROPIETARIO ANDORINA S.L. D. Jorge Larrucea Uribeaga FECHA JULIO 1988 ESCALA 1/1.000