


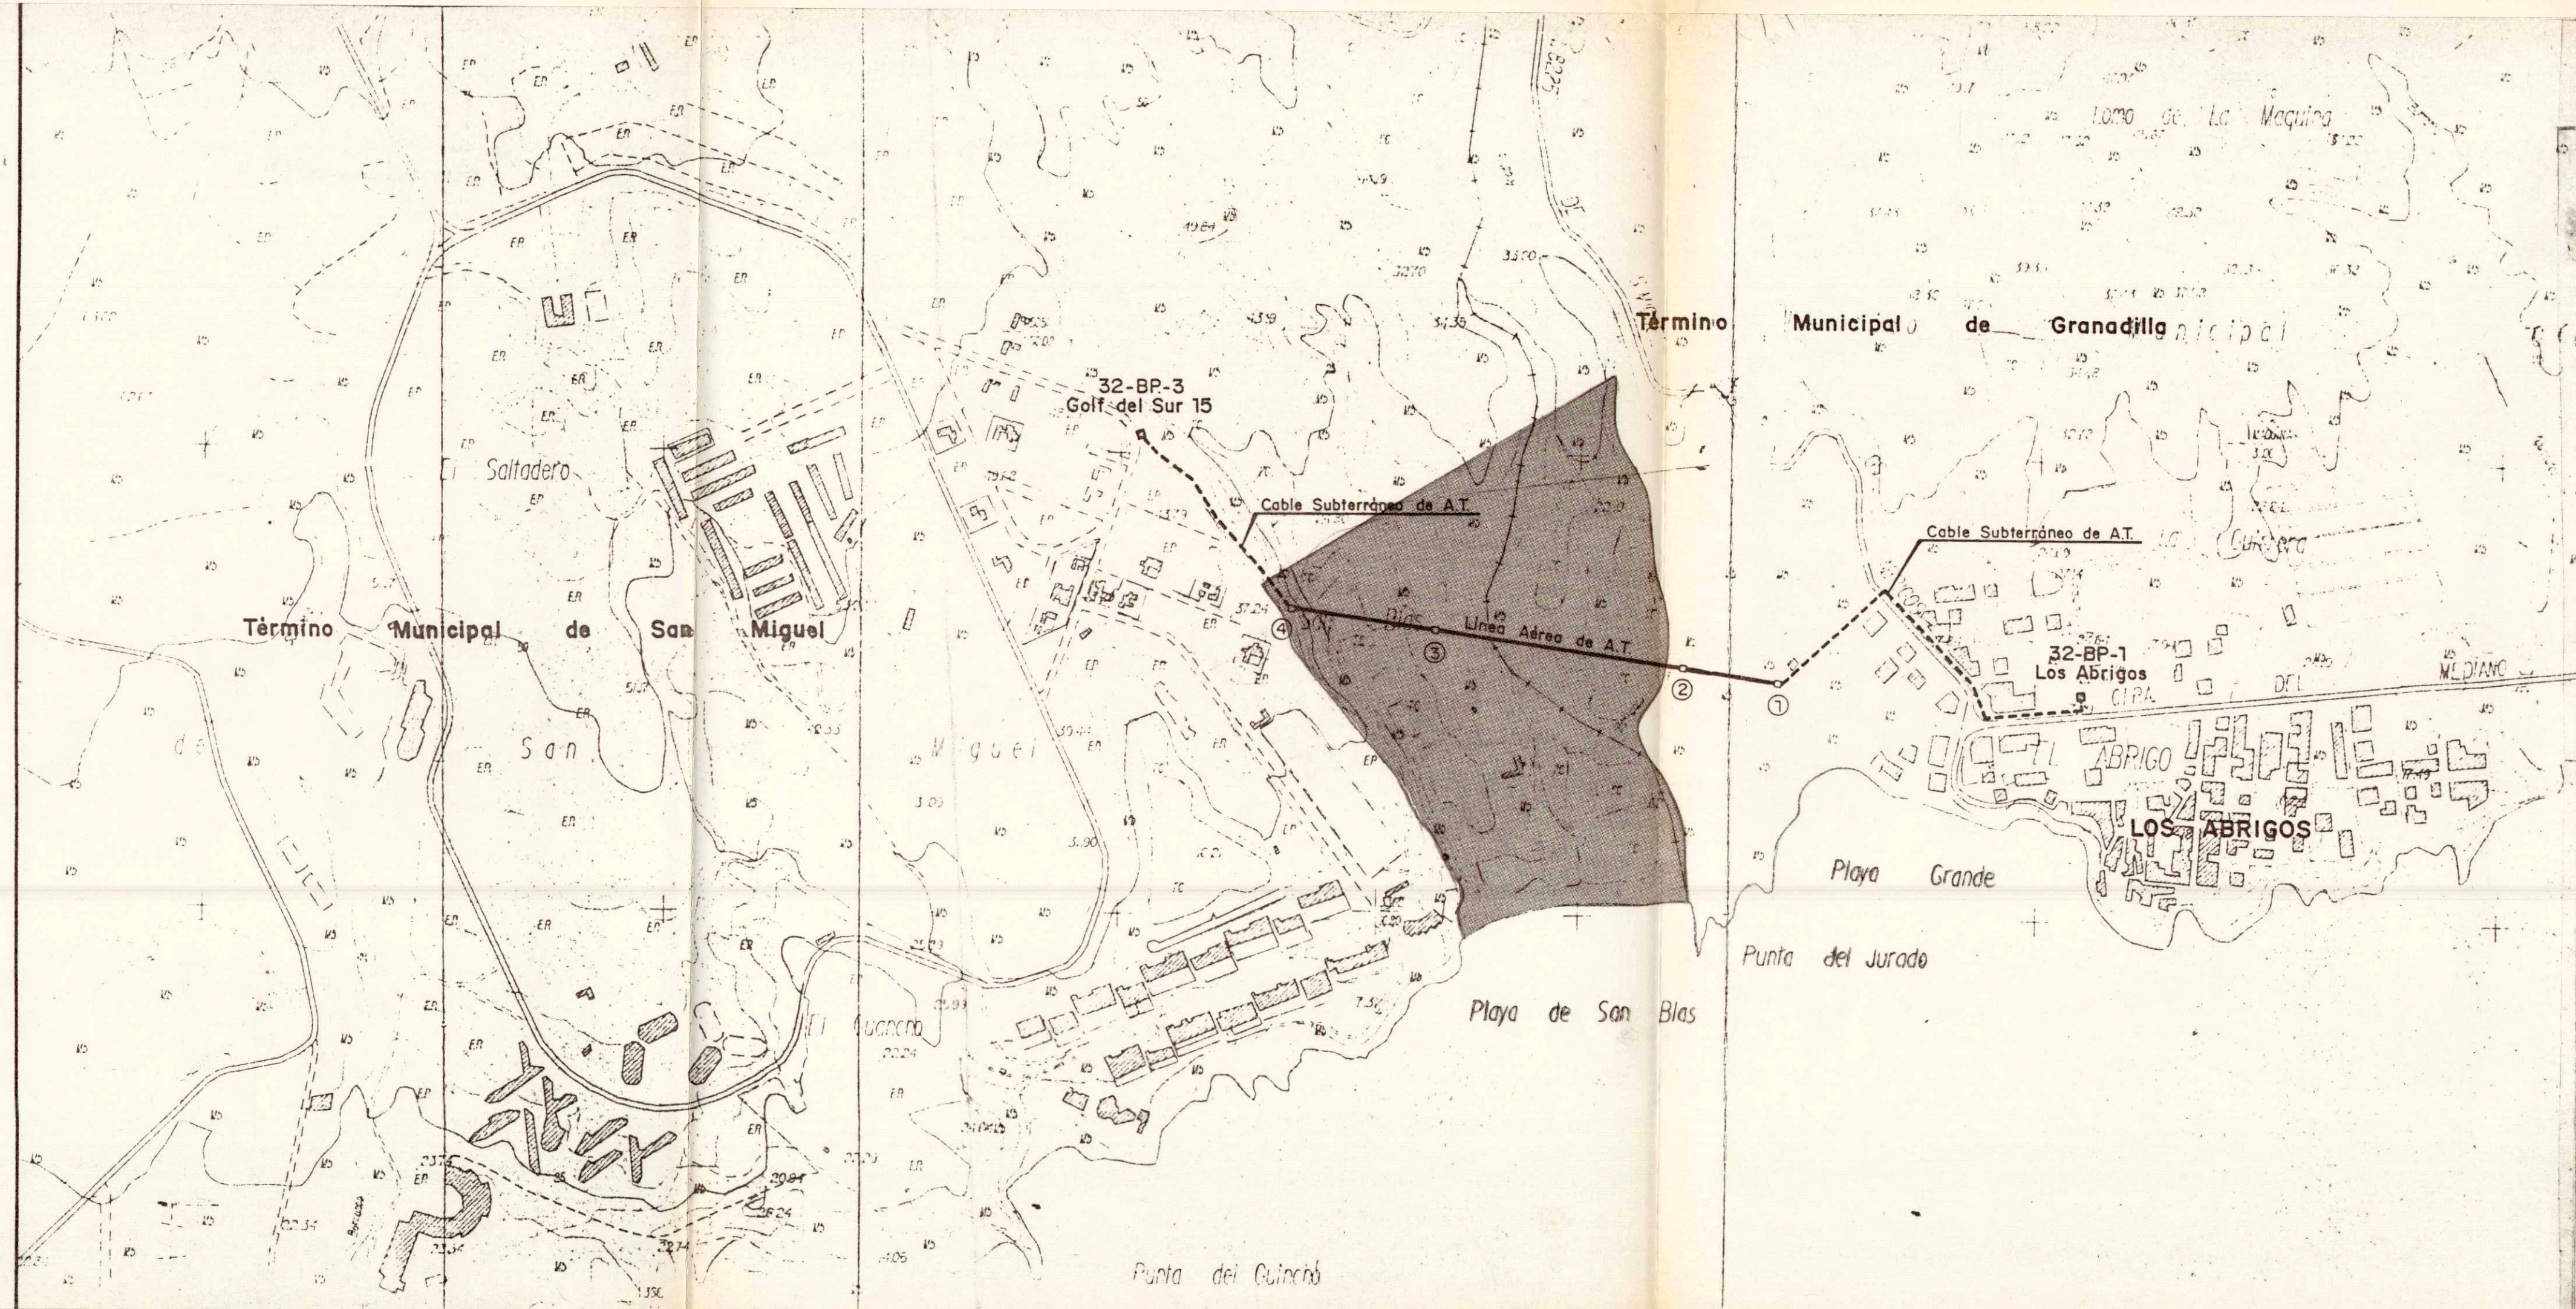

Aprobado definitivamente
 mediante orden departamental
 de 22 JUL 1999

Aprobado por el Pleno de esta Corporación
 en sesión de 29 JUL 1998
 EL SECRETARIO.

PLAN PARCIAL - SAN BLAS

TEXTO REFUNDIDO

PROPIEDAD : D. CASTAÑO DE ALFONSO DIAZ -FLORES

SITUACIÓN = SAN MIGUEL DE ABONA - TENERIFE

DOCUMENTO : PLANO DE INFORMACION

FECHA
DICIEMBRE
1.996

PLANO : INFRAESTRUCTURA EXISTENTE
RED DE ALTA TENSION

N
I-5
ESCALA
1:5.000

ARQUITECTO :

LUIS CABEZAS LOPEZ

[Signature]