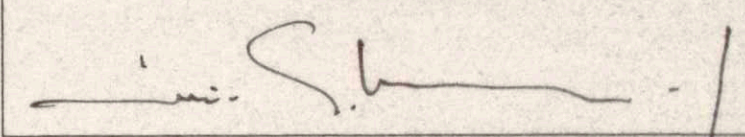



PLAN PARCIAL - SAN BLAS	
TEXTO REFUNDIDO	
PROPIEDAD : D. CASIANO DE ALFONSO DIAZ - FLORES	
SITUACION = SAN MIGUEL DE ABONA - TENERIFE	
DOCUMENTO :	FECHA
PLANOS DE ORDENACION	DICIEMBRE
	1.000
PLANO :	N
ELECTRIFICACION	P-8
ALUMBRADO PUBLICO	ESCALA
	1:1.000
ARQUITECTO : LUIS CABEZAS LOPEZ	
	

LEYENDA

--- CANALIZACION SUBTERRANEA DE PVC
O 110 mm PARA ALUMBRADO PUBLICO

○ LUMINARIA DE BACULO

CT CENTRO DE TRANSFORMACION

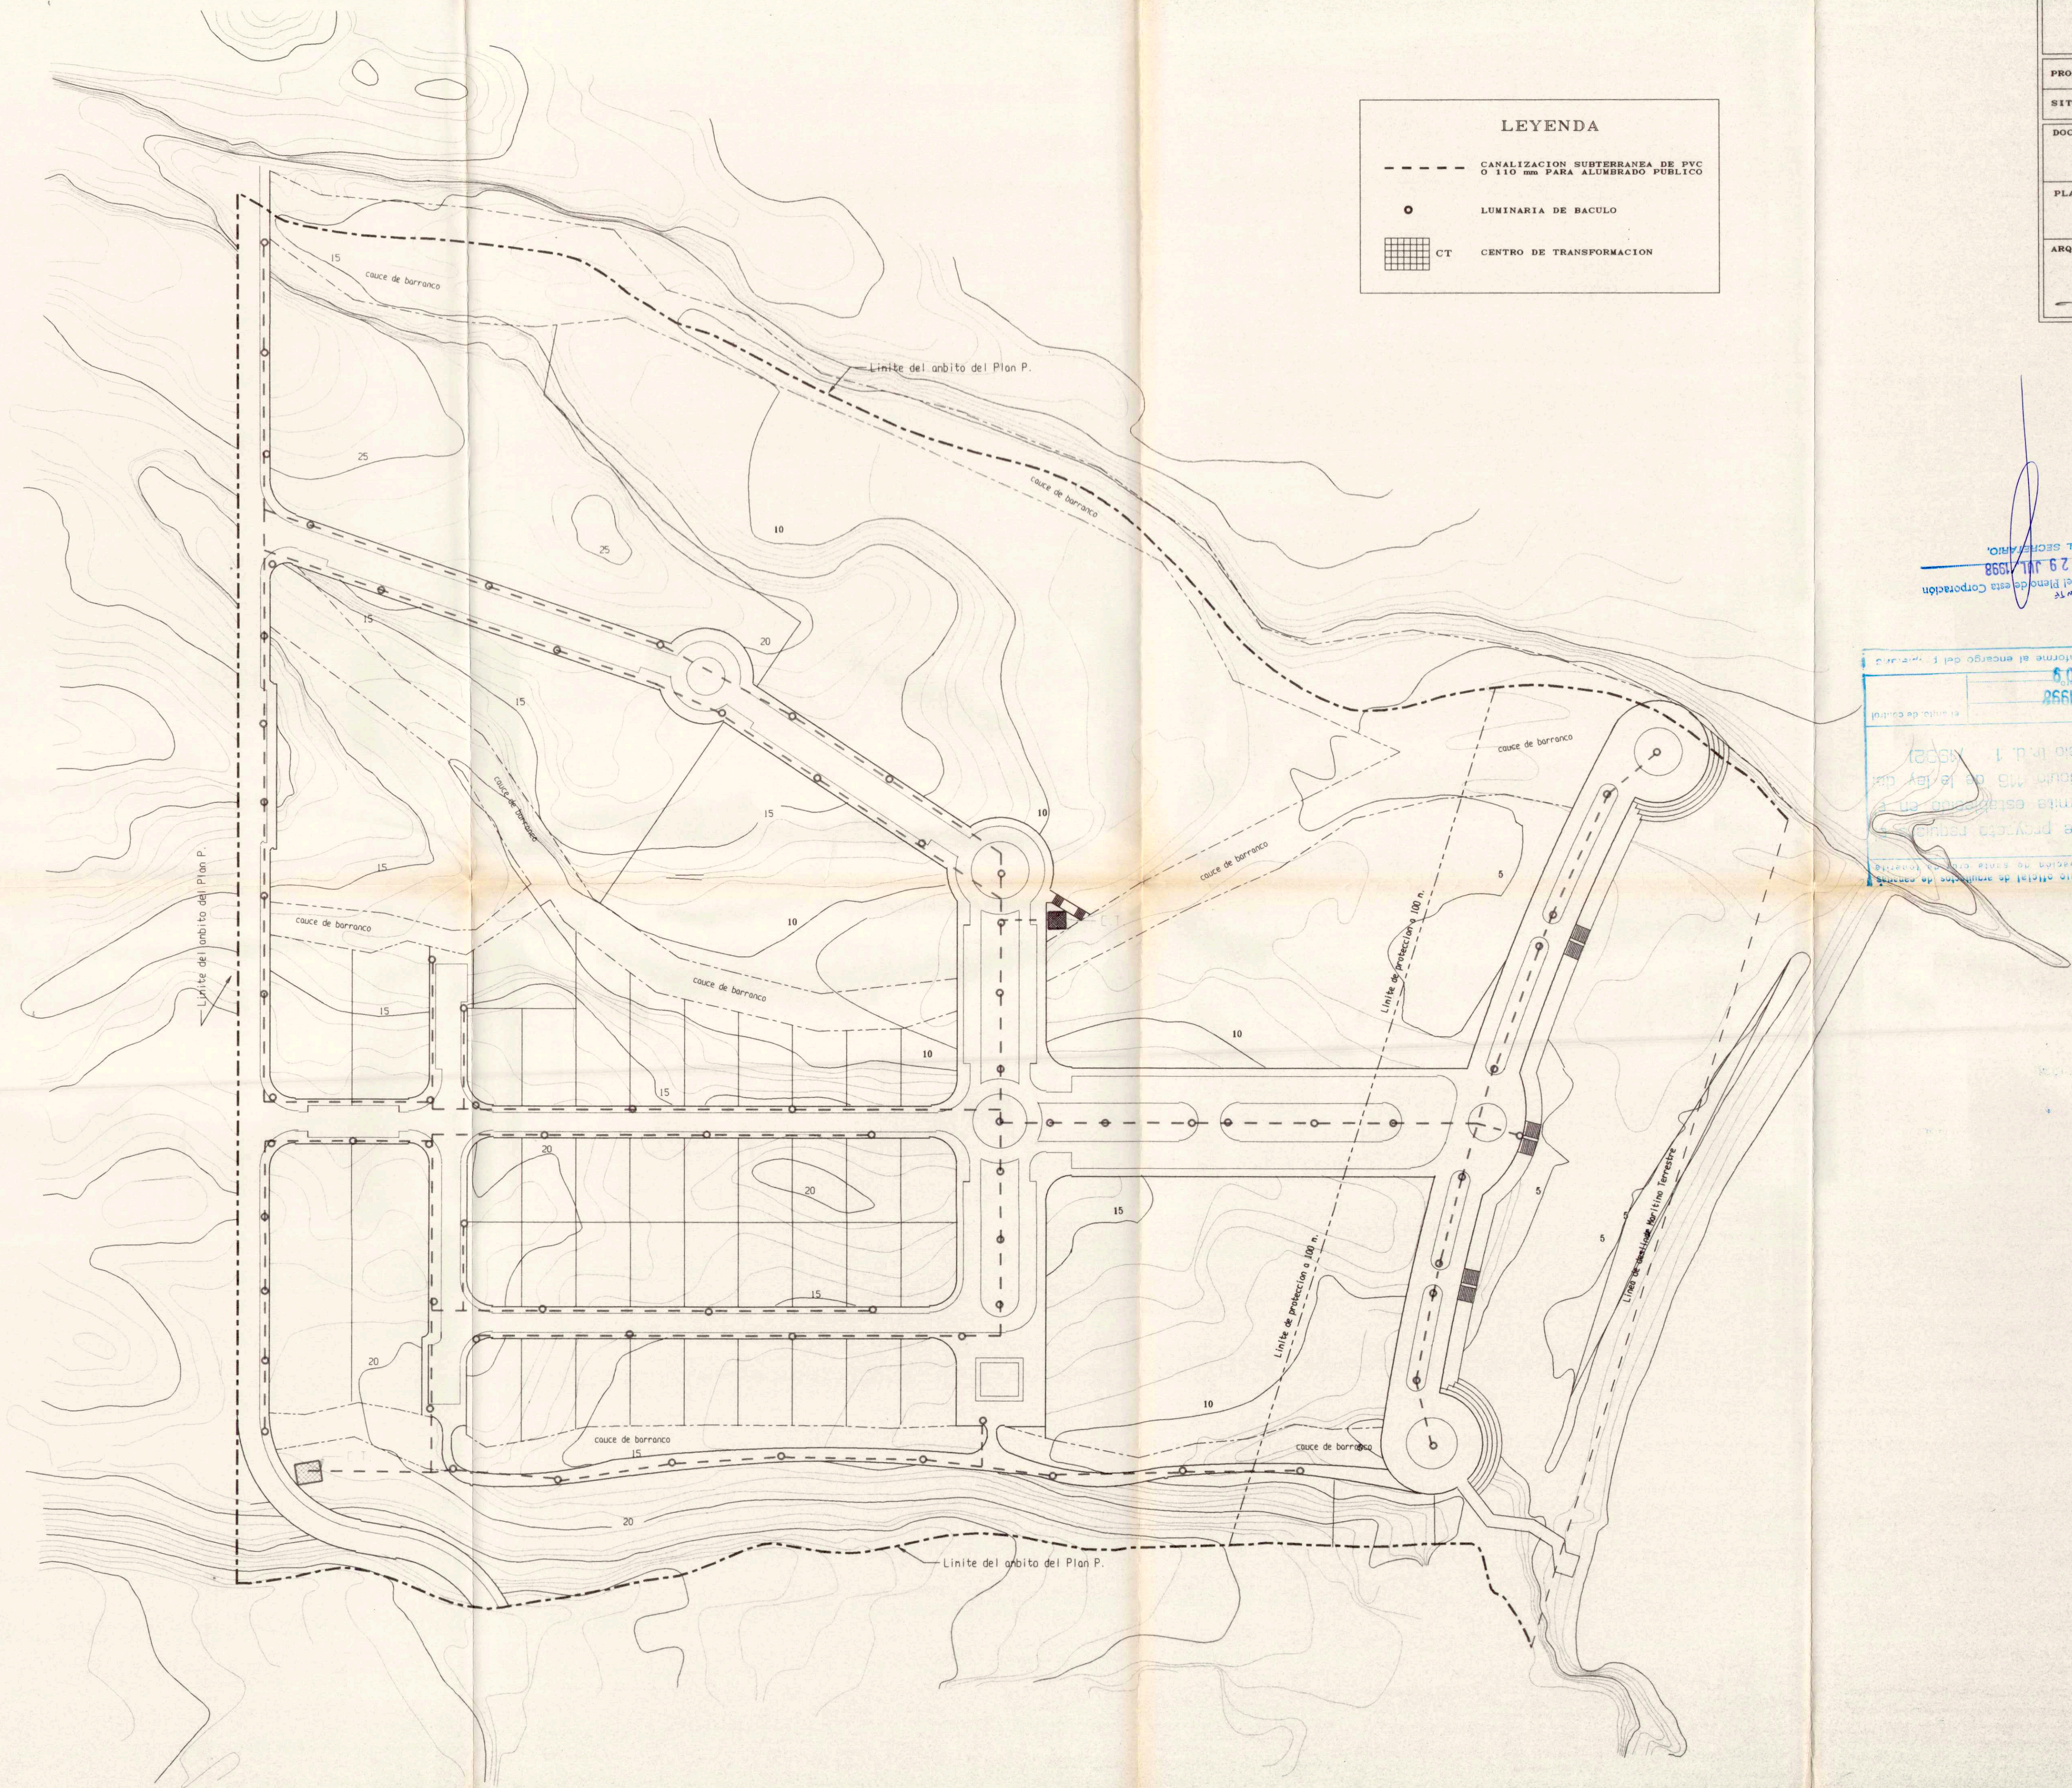

21 APR. 1998

39809

Este proyecto requiere la aprobación en el artículo 13 de la Ley de Urbanismo (Ley 1/1990) de la Ley de Urbanismo.

El área de control

Aprobado definitivamente
mediante el Ayuntamiento de:
22 JUL 1998

en sesión de 29 JUL 1998
EL SECRETARIO.

Aprobado por el Pleno de esta Corporación

