


PLAN PARCIAL - SAN BLAS	
TEXTO REFUNDIDO	
PROPIEDAD : D. CASTAÑO DE ALFONSO DIAZ - FLORES	
SITUACION = SAN MIGUEL DE ABONA - TENERIFE	
DOCUMENTO :	FECHA
PLANOS DE INSTALACIONES	DICIEMBRE
	1.996
PLANO :	N
RED DE RIEGO	P-12
	ESCALA
	1:1.000
ARQUITECTO :	
LUIS CABEZAS LOPEZ	

LEYENDA

— RED DE RIEGO

• BOCA DE RIEGO

○ DEPOSITO REGULADOR

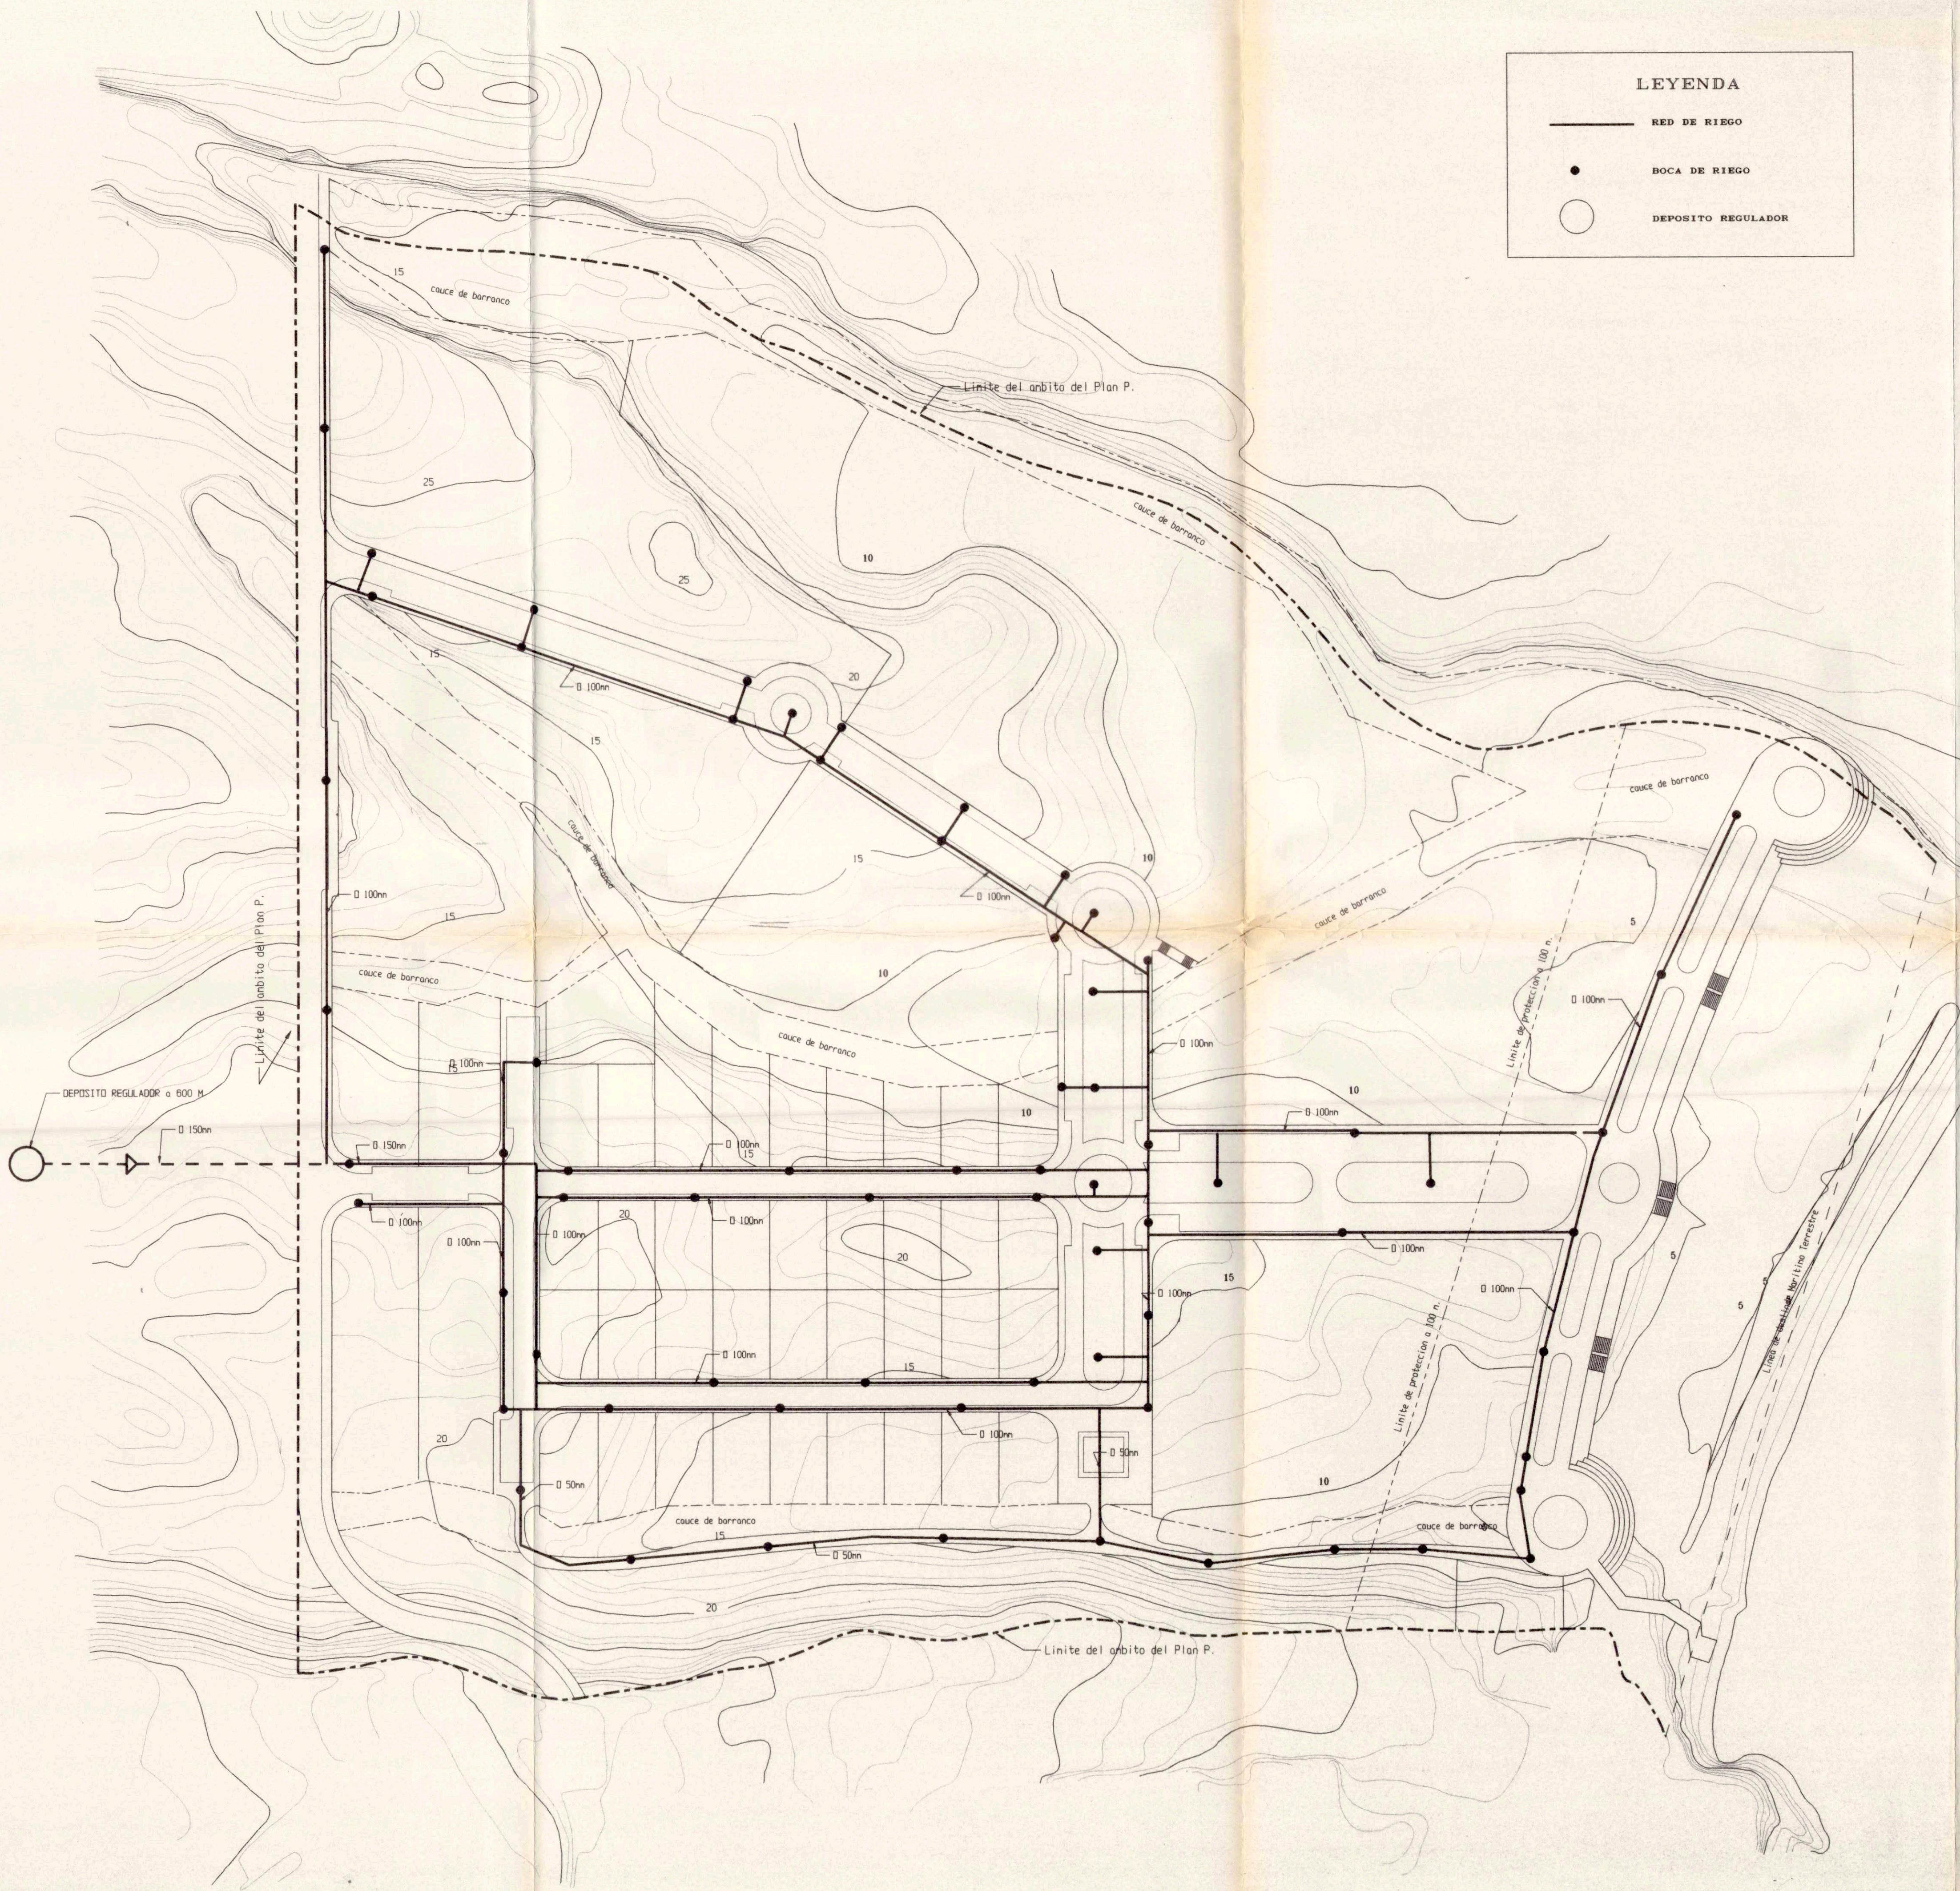

Archivado definitivamente
residente 22 JUL 1998

EL SECRETARIO,
en sesión de 23 JUL 1998
Aprobado por el Pleno de esta Corporación
Favorablemente

delegación de Santa Cruz de Tenerife
este proyecto de
trámite está
entregado al
suelo nº 1
21 ABR. 1998
nº 39809

conforme al encargo del propietario