


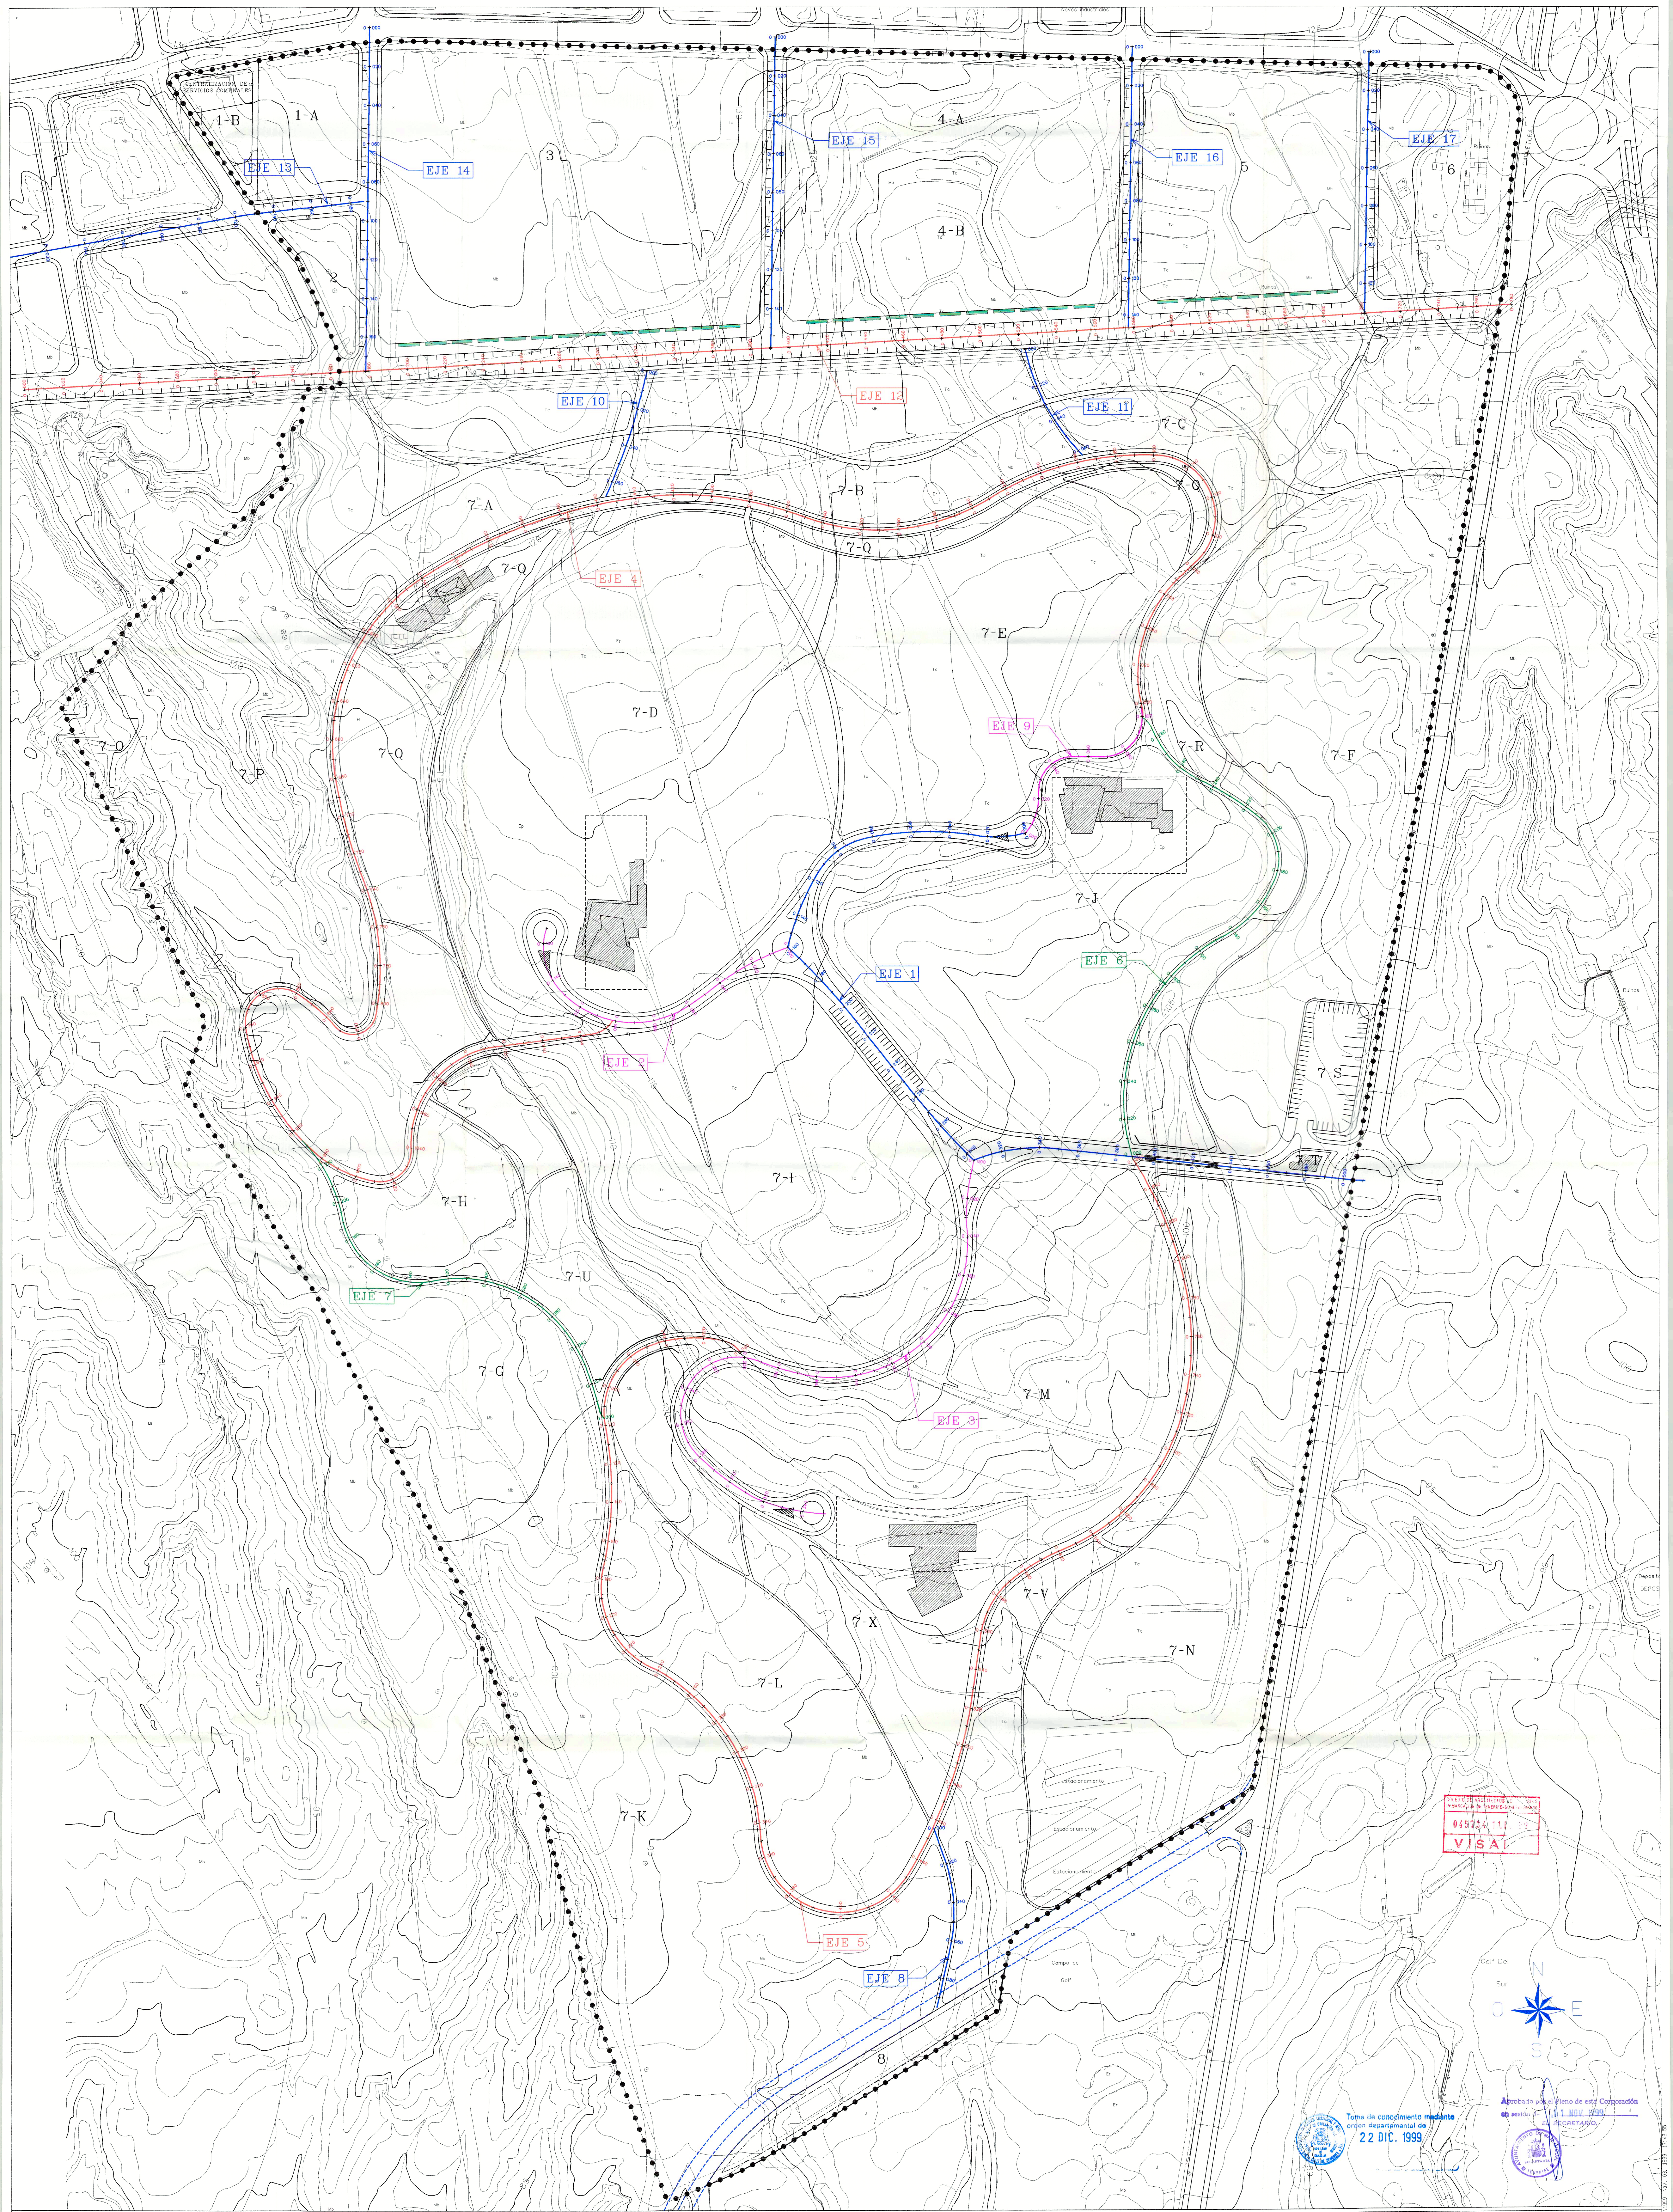

045734 111 00
VISA



Aprobado por el Pleno de esta Corporación
en sesión de 11 JUL 2000
SECRETARIO

Toma de conocimiento mediante
orden departamental de
22 DIC. 1999

PLAN PARCIAL DEL SECTOR T.2 DE LAS NN.SS DEL MUNICIPIO DE SAN MIGUEL		PLANO N°	0.4a	
SITUACIÓN: EL GUINCHO				
PROMOTOR: COMPLEJO EL CARMEN S.L.		ESCALA: 1:1000	DISEÑADO: 1998 Fecha: 16/05/98	
PLANOS DE ORDENACIÓN				
RED VIARIA PLANTA DE PERFILES LONGITUDINALES		EQUIPO REDACTOR		
INFORMACIÓN DIGITAL: F:\COPIA 1999\FU\PROYECTO-URBANA-PLANOS-ORDEN.		DIRECCIÓN Y COORDINACIÓN: JAVIER FERRERES ANADON		
COLABORADORES: J.D.A. ASOCIADOS S.L., BYRRA CONSULTORES S.L., IIC S.L., GUERRERO PROYECTO URBANIZADOR		ELABORACIÓN: GILBERTO HERRERA, INGRID B. A. ANDRÉS LÓPEZ DE LETO, ANITA RUTHEE PABER		