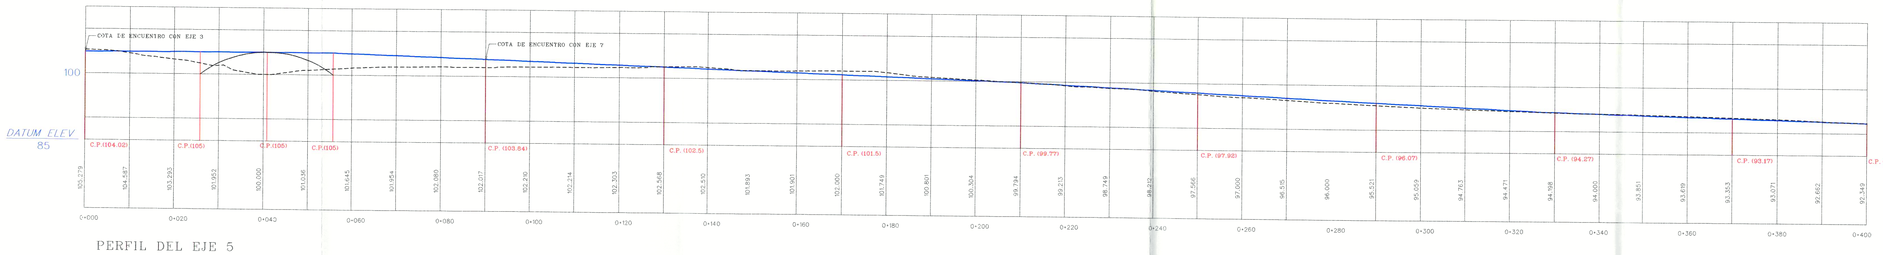

PERFIL DEL EJE 5

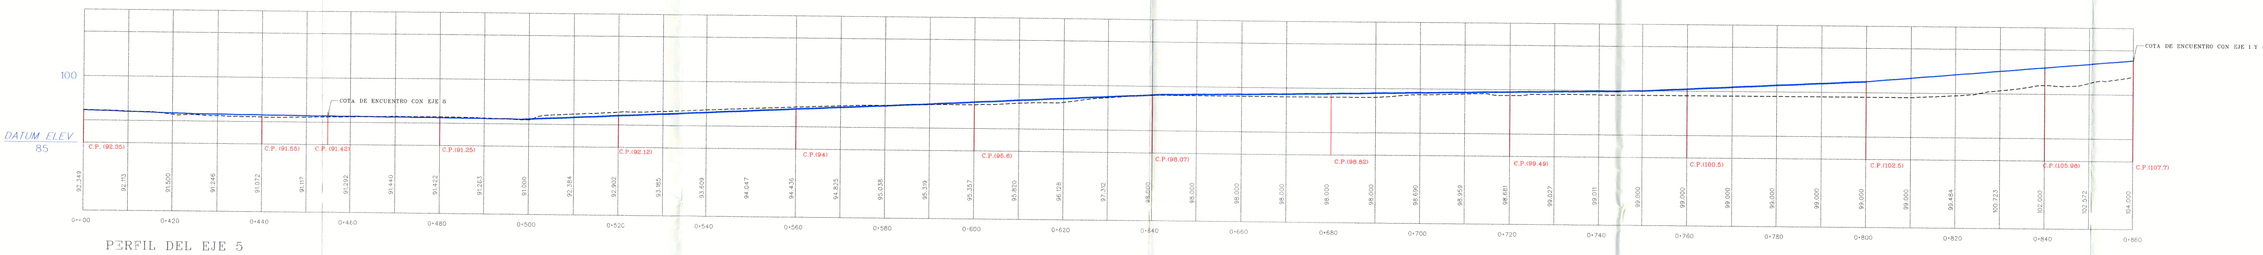

PERFIL DEL EJE 5

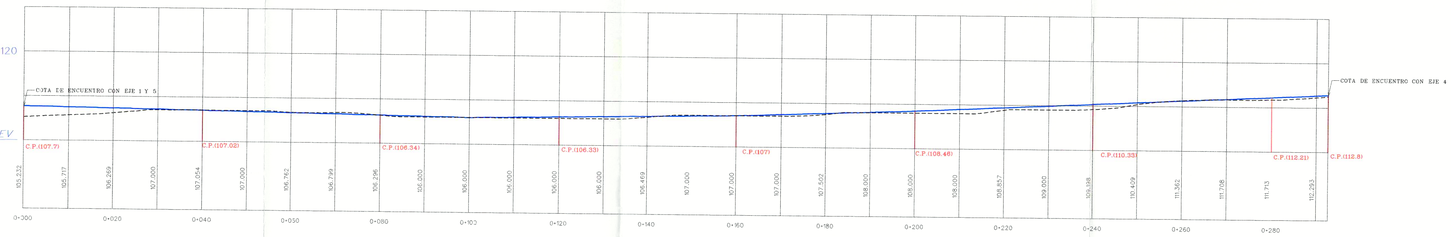

PERFIL DEL EJE 6

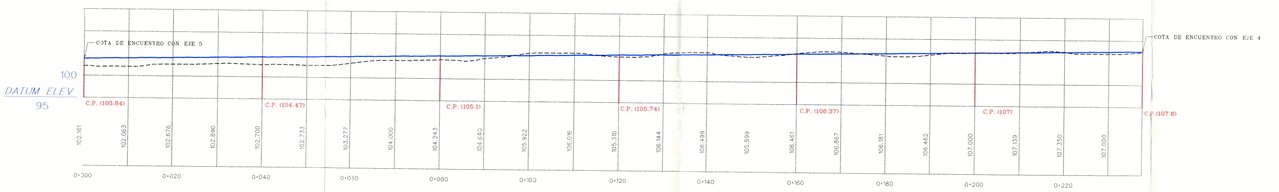

PERFIL DEL EJE 7

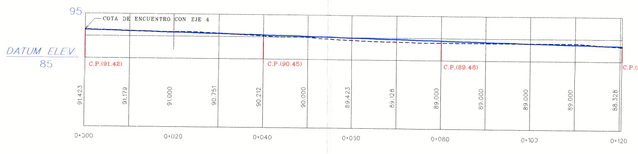

PERFIL DEL EJE 8

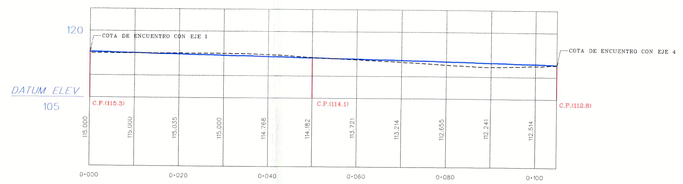

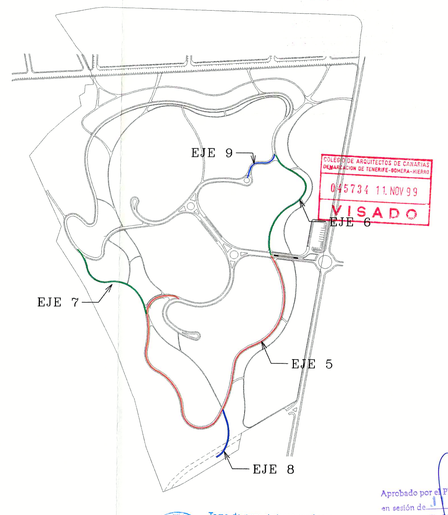

COLEGIO DE ARQUITECTOS DE CANARIAS DELEGACION DE TENERIFE-BONETA-HIERRO
045734 11.NOV.99
VISADO

Toma de conocimiento mediante orden departamental de 22 DIC. 1999

Aprobado por el Pleno de esta Corporación en sesión de 1 DIC. 1999
EL SECRETARIO,

PLAN PARCIAL DEL SECTOR T.2 DE LAS NN. SS. DEL MUNICIPIO DE SAN MIGUEL
SITUACION: EL GUINCHO
PROMOTOR: COMPLEJO EL CARMEN S.L.
PLANOS DE ORDENACION
RED VIARIA-PERFILES LONGITUDINALES
PLANO Nº 0.4c
INFORMACION DIGITAL: F:\COPIA\ 1998\PU\PU0298\SECTOR2\ORDENA\PLANO04C.DGN
EQUIPO REDACTOR
DIRECCION Y COORDINACION: D. JAVIER DOMINGUEZ ANADON
COLABORADORES: J.D.A. & ASOCIADOS S.L., HYDRA CONSULTORES S.L., CIC S.L., GUMERSINDO TRUJILLO DOMINGUEZ
DELINEACION: DANIEL HERRERA IZQUIERRO, M. ANGELES LUIS DE LEON, MONICA ESTEVEZ PALMERO
ESCALA 1:500
DICIEMBRE 1998
Texto Refundido OCTUBRE-99

F:\DGIA\IDA2\plancs\sector2\0298 Nov. 03, 1999 18:41:32