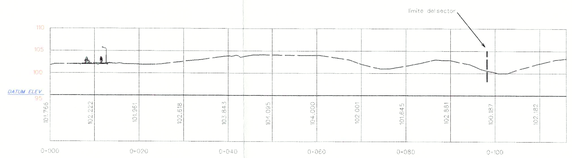

PERFIL 7.K.3

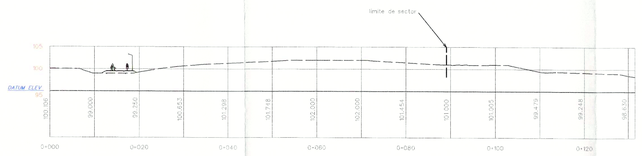

PERFIL 7.N.1

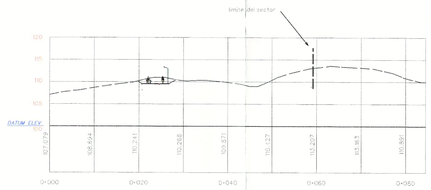

PERFIL 7.G.1

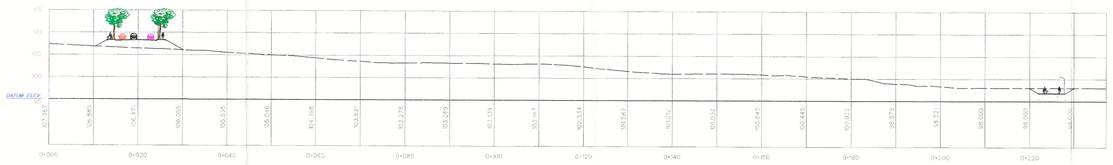

PERFIL 7.M.1

SECCION 4

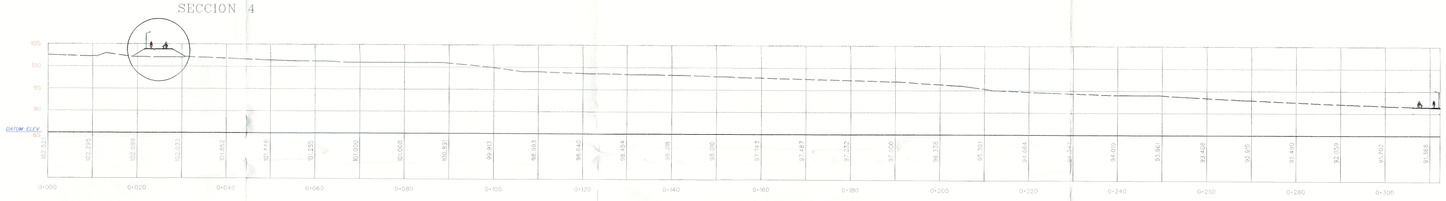

PERFIL 7.L.1

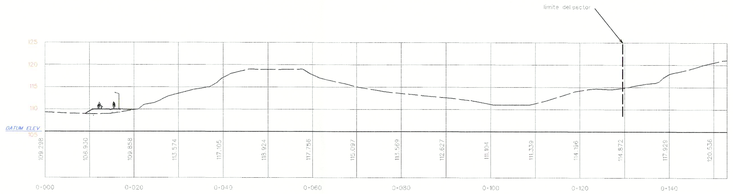

PERFIL 7.P.1

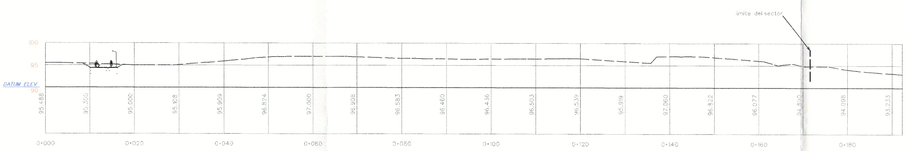

PERFIL 7.N.2

SECCION 5

PERFIL 7.G.2

SECCION 2

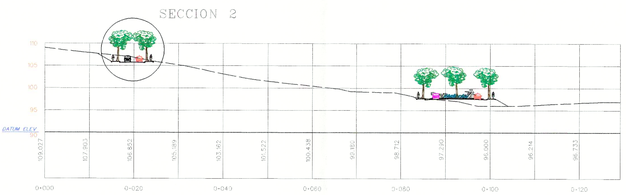

PERFIL 7.M.2

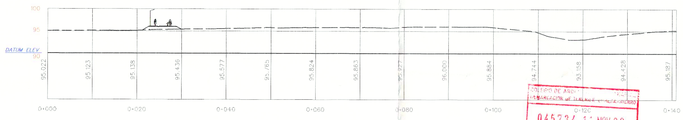

PERFIL 7.L.2

SECCION 1

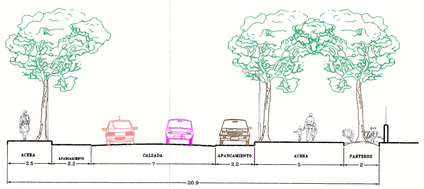

BULEVAR PRINCIPAL

SECCION 2

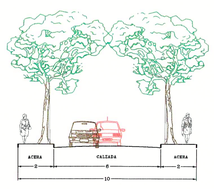

VIARIO RODADO PRINCIPAL

SECCION 3

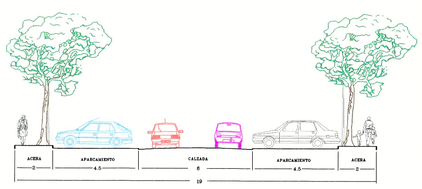

VIARIO RODADO PRINCIPAL
ZONA APARCAMIENTO

SECCION 4

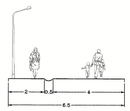

VIARIO RODADO SECUNDARIO

SECCION 5

PEATONAL CON ACCESO RODADO
LIMITADO A MANTENIMIENTO

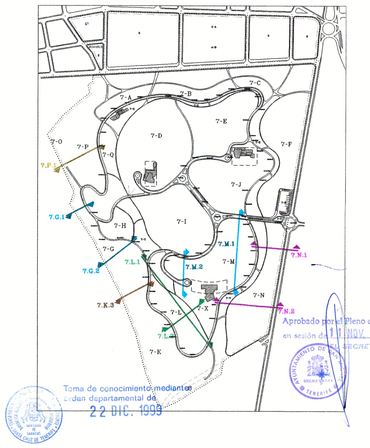

045734 11 NOV 99
VISADO

Aprobado por el Pleno de esta Corporación en sesión de 11 NOV. 1999
EL SECRETARIO.

Toma de conocimiento mediante orden departamental de 22 DIC. 1999

PLAN PARCIAL DEL SECTOR T.2 DE LAS NN. SS. DEL MUNICIPIO DE SAN MIGUEL
SITUACION: EL GUINCHO
PROMOTOR: COMPLEJO EL CARMEN S.L.
PLANOS DE ORDENACION
RED VIARIA: PERFILES TRANSVERSALES
INFORMACION DIGITAL: F:\COPIA\1999\PU\PUGOM\SECTORT2\ORDENA\PLANOOSC.DGN
EQUIPO REDACTOR
DIRECCION Y COORDINACION: D. JAVIER DOMINGUEZ ANADON
COLABORADORES: J.D.A. & ASOCIADOS S.L., HIDRA CONSULTORES S.L., CIC S.L., GUMERSINDO TRUJILLO DOMINGUEZ
DELINEACION: DANIEL HERRERA IZQUIERDO, M. ANGELES LUIZ DE LEON, MONICA ESTEVEZ PALMERO

PLANO Nº 0.5c
ESCALA 1:500
DICIEMBRE 1998
Texto Refundido OCTUBRE-99

f:\copia\jdz\planos\sector1\1999 Nov. 04, 1999 10:50:34