


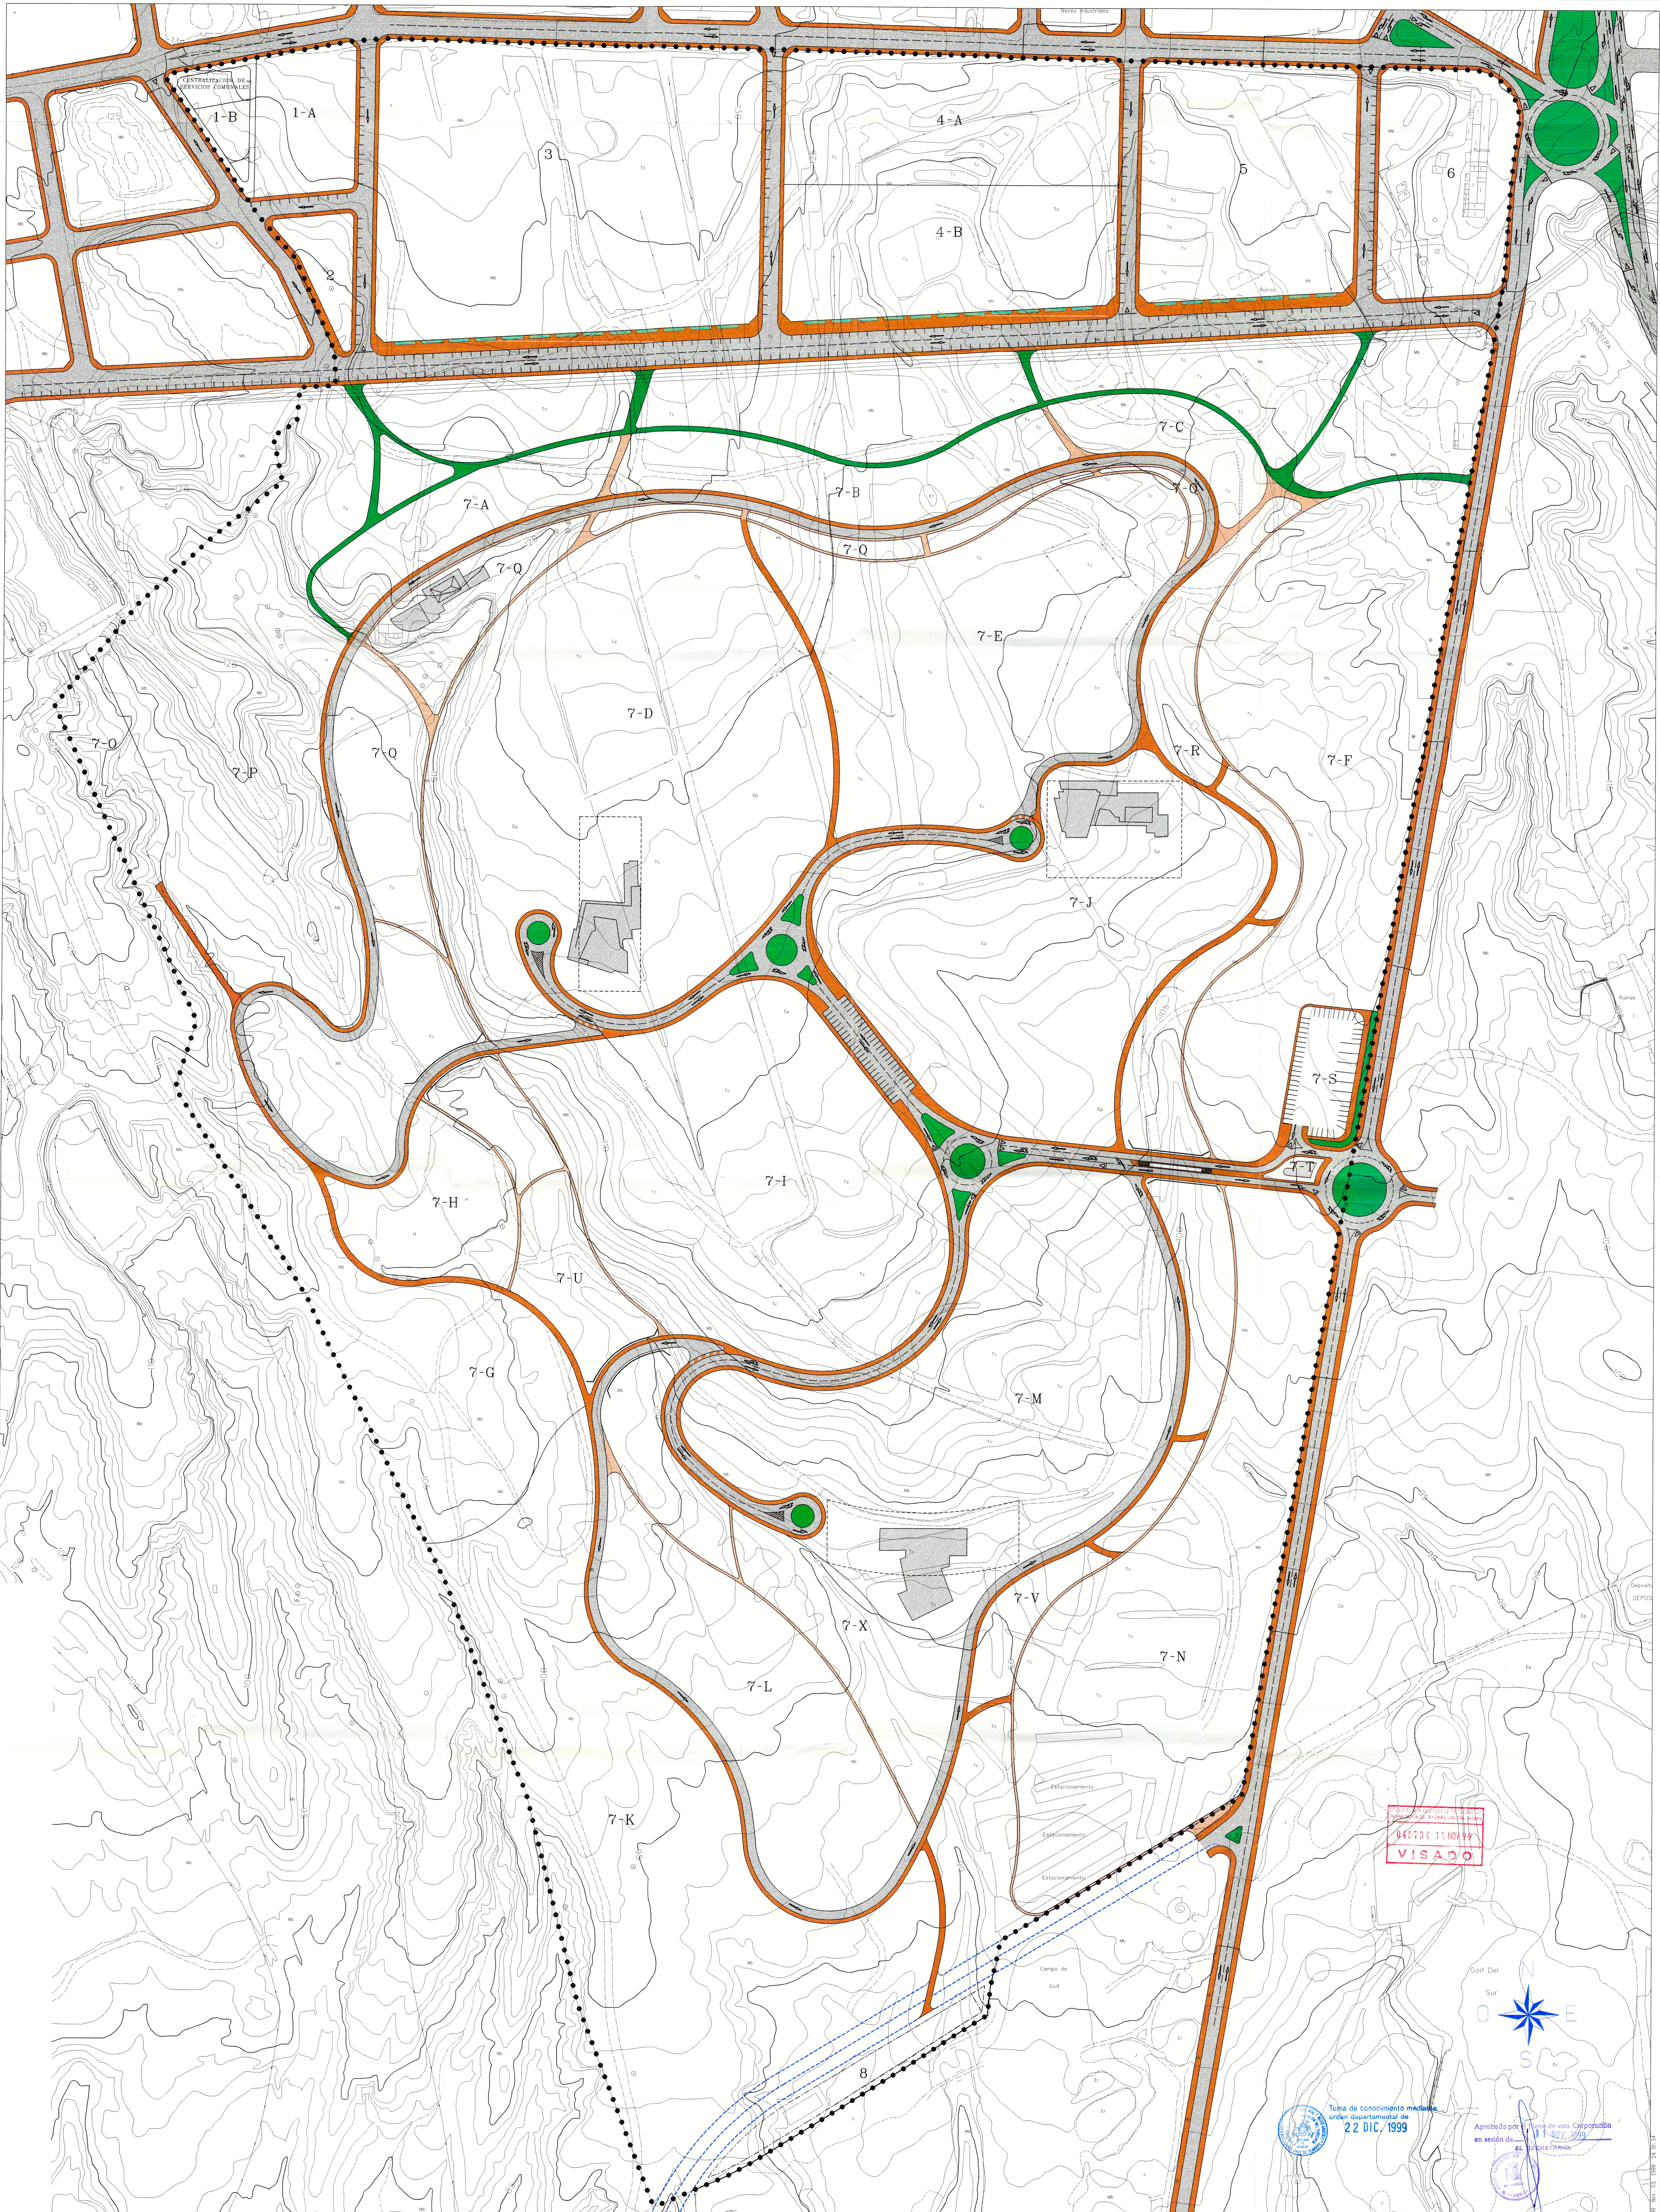

045734 11 NOV 99
VISADO



Aprobado por el Jefe de esta Corporación
en sesión de 17 NOV 99
EL ALCAIDE (Firma)

VIARIO USO TURISTICO		VIARIO USO INDUSTRIAL-COMERCIAL		SENTIDO DE LA CIRCULACION	
	VIARIO RODADO PRINCIPAL		PEATONAL EN ESPACIO LIBRE PRIVADO		SENTIDO DE LA CIRCULACION
	VIARIO RODADO SECUNDARIO		PEATONAL EN ESPACIO LIBRE PUBLICO		SEDA EL PASO
	PRATONAL CON ACCESO RODADO LIMITADO A MANTENIMIENTO		BULEVAR PRINCIPAL		DELIMITACION DEL SECTOR
	CALEN ADYACENTES		CALEN ADYACENTES		

PLAN PARCIAL DEL SECTOR T-2 DE LAS NN.SS. DEL MUNICIPIO DE SAN MIGUEL
SITUACION: EL GUINCHO
PROMOTOR: COMPLEJO EL CARMEN S.R.L.
PLANOS DE ORDENACION Y CONEXION CON EL ENTORNO
INFORMACION: FOLIO: 11/11
EQUIPO REDACTOR: EQUIPO REDACTOR
DIRECCION Y COORDINACION: ALFONSO DOMINGUEZ ARANZO
COLABORADORES: J.D.A. & ASOCIADOS S.R.L., HYPER CONSULTORES S.R.L., G. S. GONZALEZ TRUJILLO DOMINGUEZ
DESEÑADOR: DANIEL HERRERA LUCIANO, ANDRES LUIS DE LEON, MONICA ETTIEZ PALMERO
ESCALA: 1:1,000
FECHA: 11/11/99