


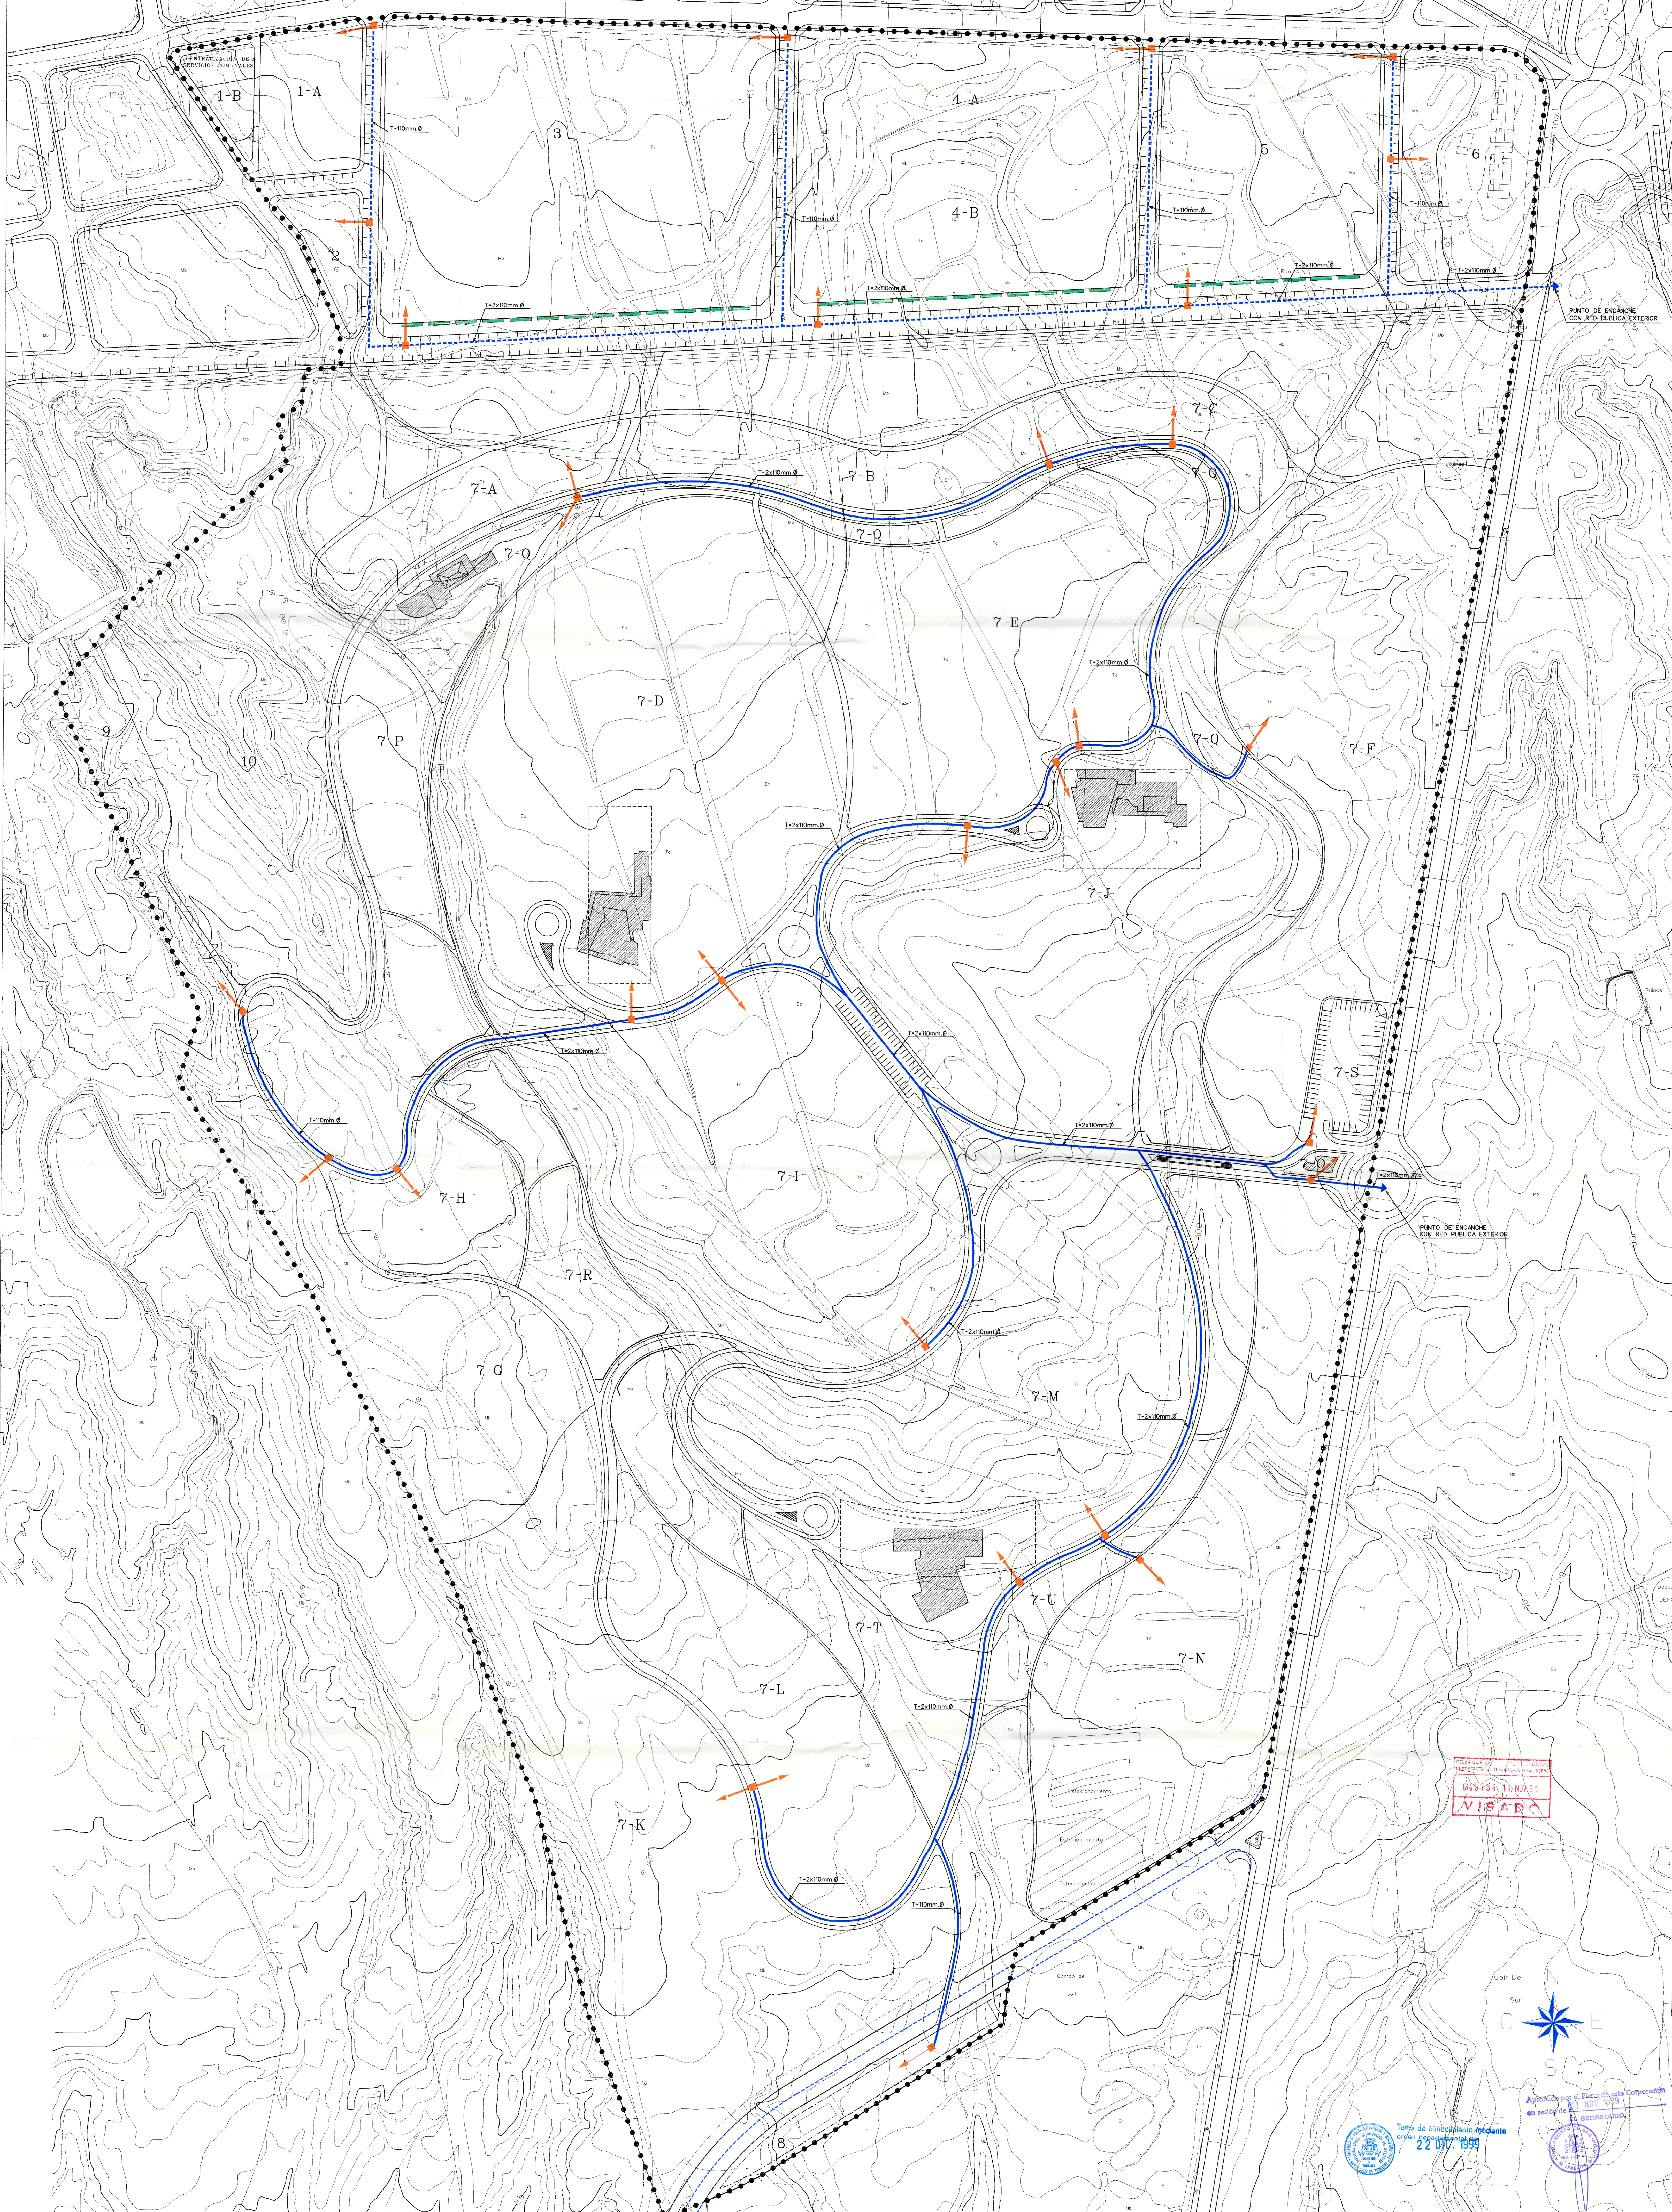

----- CANALIZACIÓN SUBTERRÁNEA EN ZONA PÚBLICA
----- CANALIZACIÓN SUBTERRÁNEA EN ZONA PRIVADA
--> ARMARIO DE CONEXIÓN Y DERIVACIÓN

PLAN PARCIAL DEL SECTOR T.2 DE LAS NN.SS DEL MUNICIPIO DE SAN MIGUEL

SITUACIÓN: EL GUINCHO

PROMOTOR: COMPLEJO EL CARMEN S.L.

PLANO DE ORDENACIÓN

ESQUEMA DE RED DE TELEFONÍA

INFORMACIÓN CRÍTICA: F:\COPIA_000\FU-PC0000-SECTOR-ORDEN-PLAN-001.DWG

EQUIPO REDACTOR

DIRECCIÓN Y COORDINACIÓN: JAVIER DOMÍNGUEZ AGUIRRE

COLABORADORES: J.D.A. AGUIRRE S.L. INYRA CONSULTORES S.L. CIC S.L. DIMENSIONADO TRUJILLO DOMÍNGUEZ

REVISIÓN: DANIEL JIMÉNEZ DOMÍNGUEZ, A. ANDRÉS LÓPEZ DE LETIZIAGA, ESTEBE PLAMON

019753 DONGA29

VISADO

Agencia por el Plan de esta Corporación en sesión de 11 NOV 1999

22 NOV 1999

ESCALA 1:1.000

0.11

11 OCTUBRE 1998

Tratado, Indulgencia

1 OCTUBRE 99