


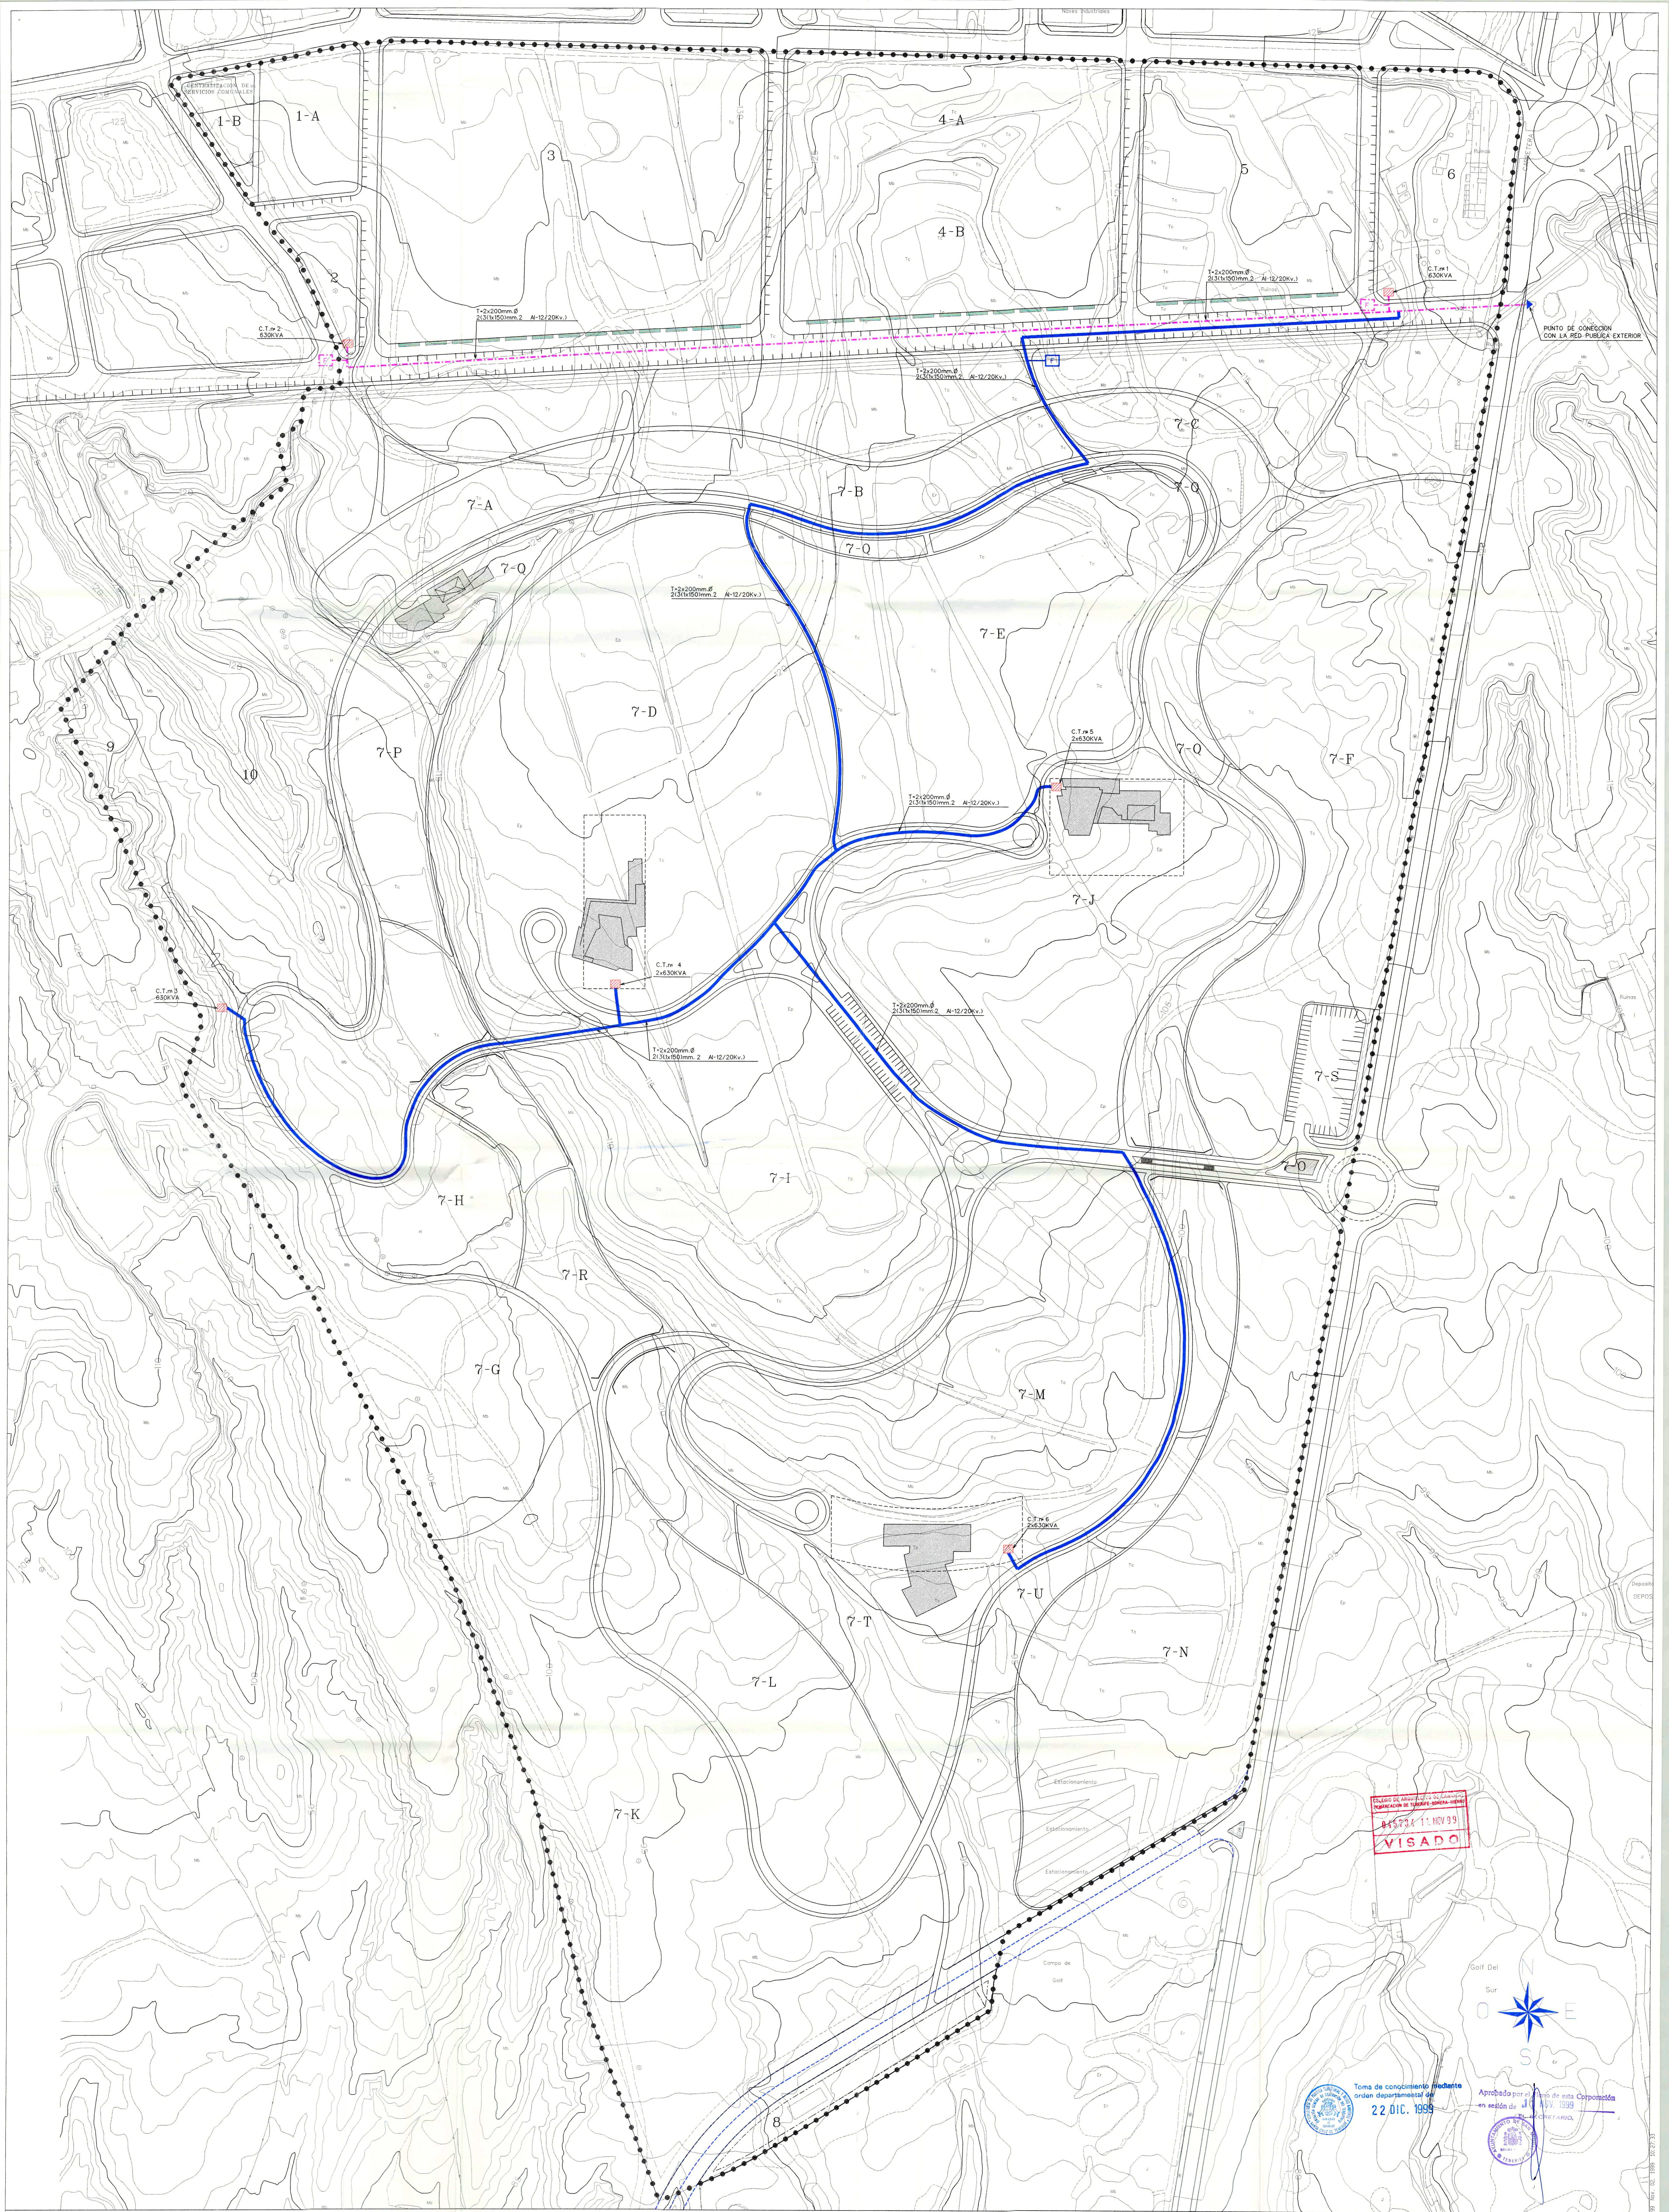

RED PUBLICA
RED PRIVADA
ZONA PUBLICA
ZONA PRIVADA
CONTADORES DE FUERZA
CENTRO DE TRANSFORMACION

PLAN PARCIAL DEL SECTOR T.2 DE LAS NN.SS. DEL MUNICIPIO DE SAN MIGUEL
SITUACION: EL GUINCHO
PROMOTOR: COMPLEJO EL CARMEN S.L.
PLANOS DE ORDENACION
DE RED DE ALTA Y MEDIA TENSION
ESQUEMA
INFORMACION DIGITAL
EQUIPO REDACTOR
COLABORADORES: I.D.A. y ASOCIADOS S.L., ALBA, COSOLIS S.L., DE S.L., GONZALEZ TRUJILLO GONZALEZ
RELEVACION: DANIEL HERRERA LOPEZ, M. ANGEL LUIS DE LEON, MONICA ESTAYEZ PALMERO
PLAN N°
0.6b
ESCALA 1:1,000
DICIEMBRE 1998
FOLIO 1 DE 1