



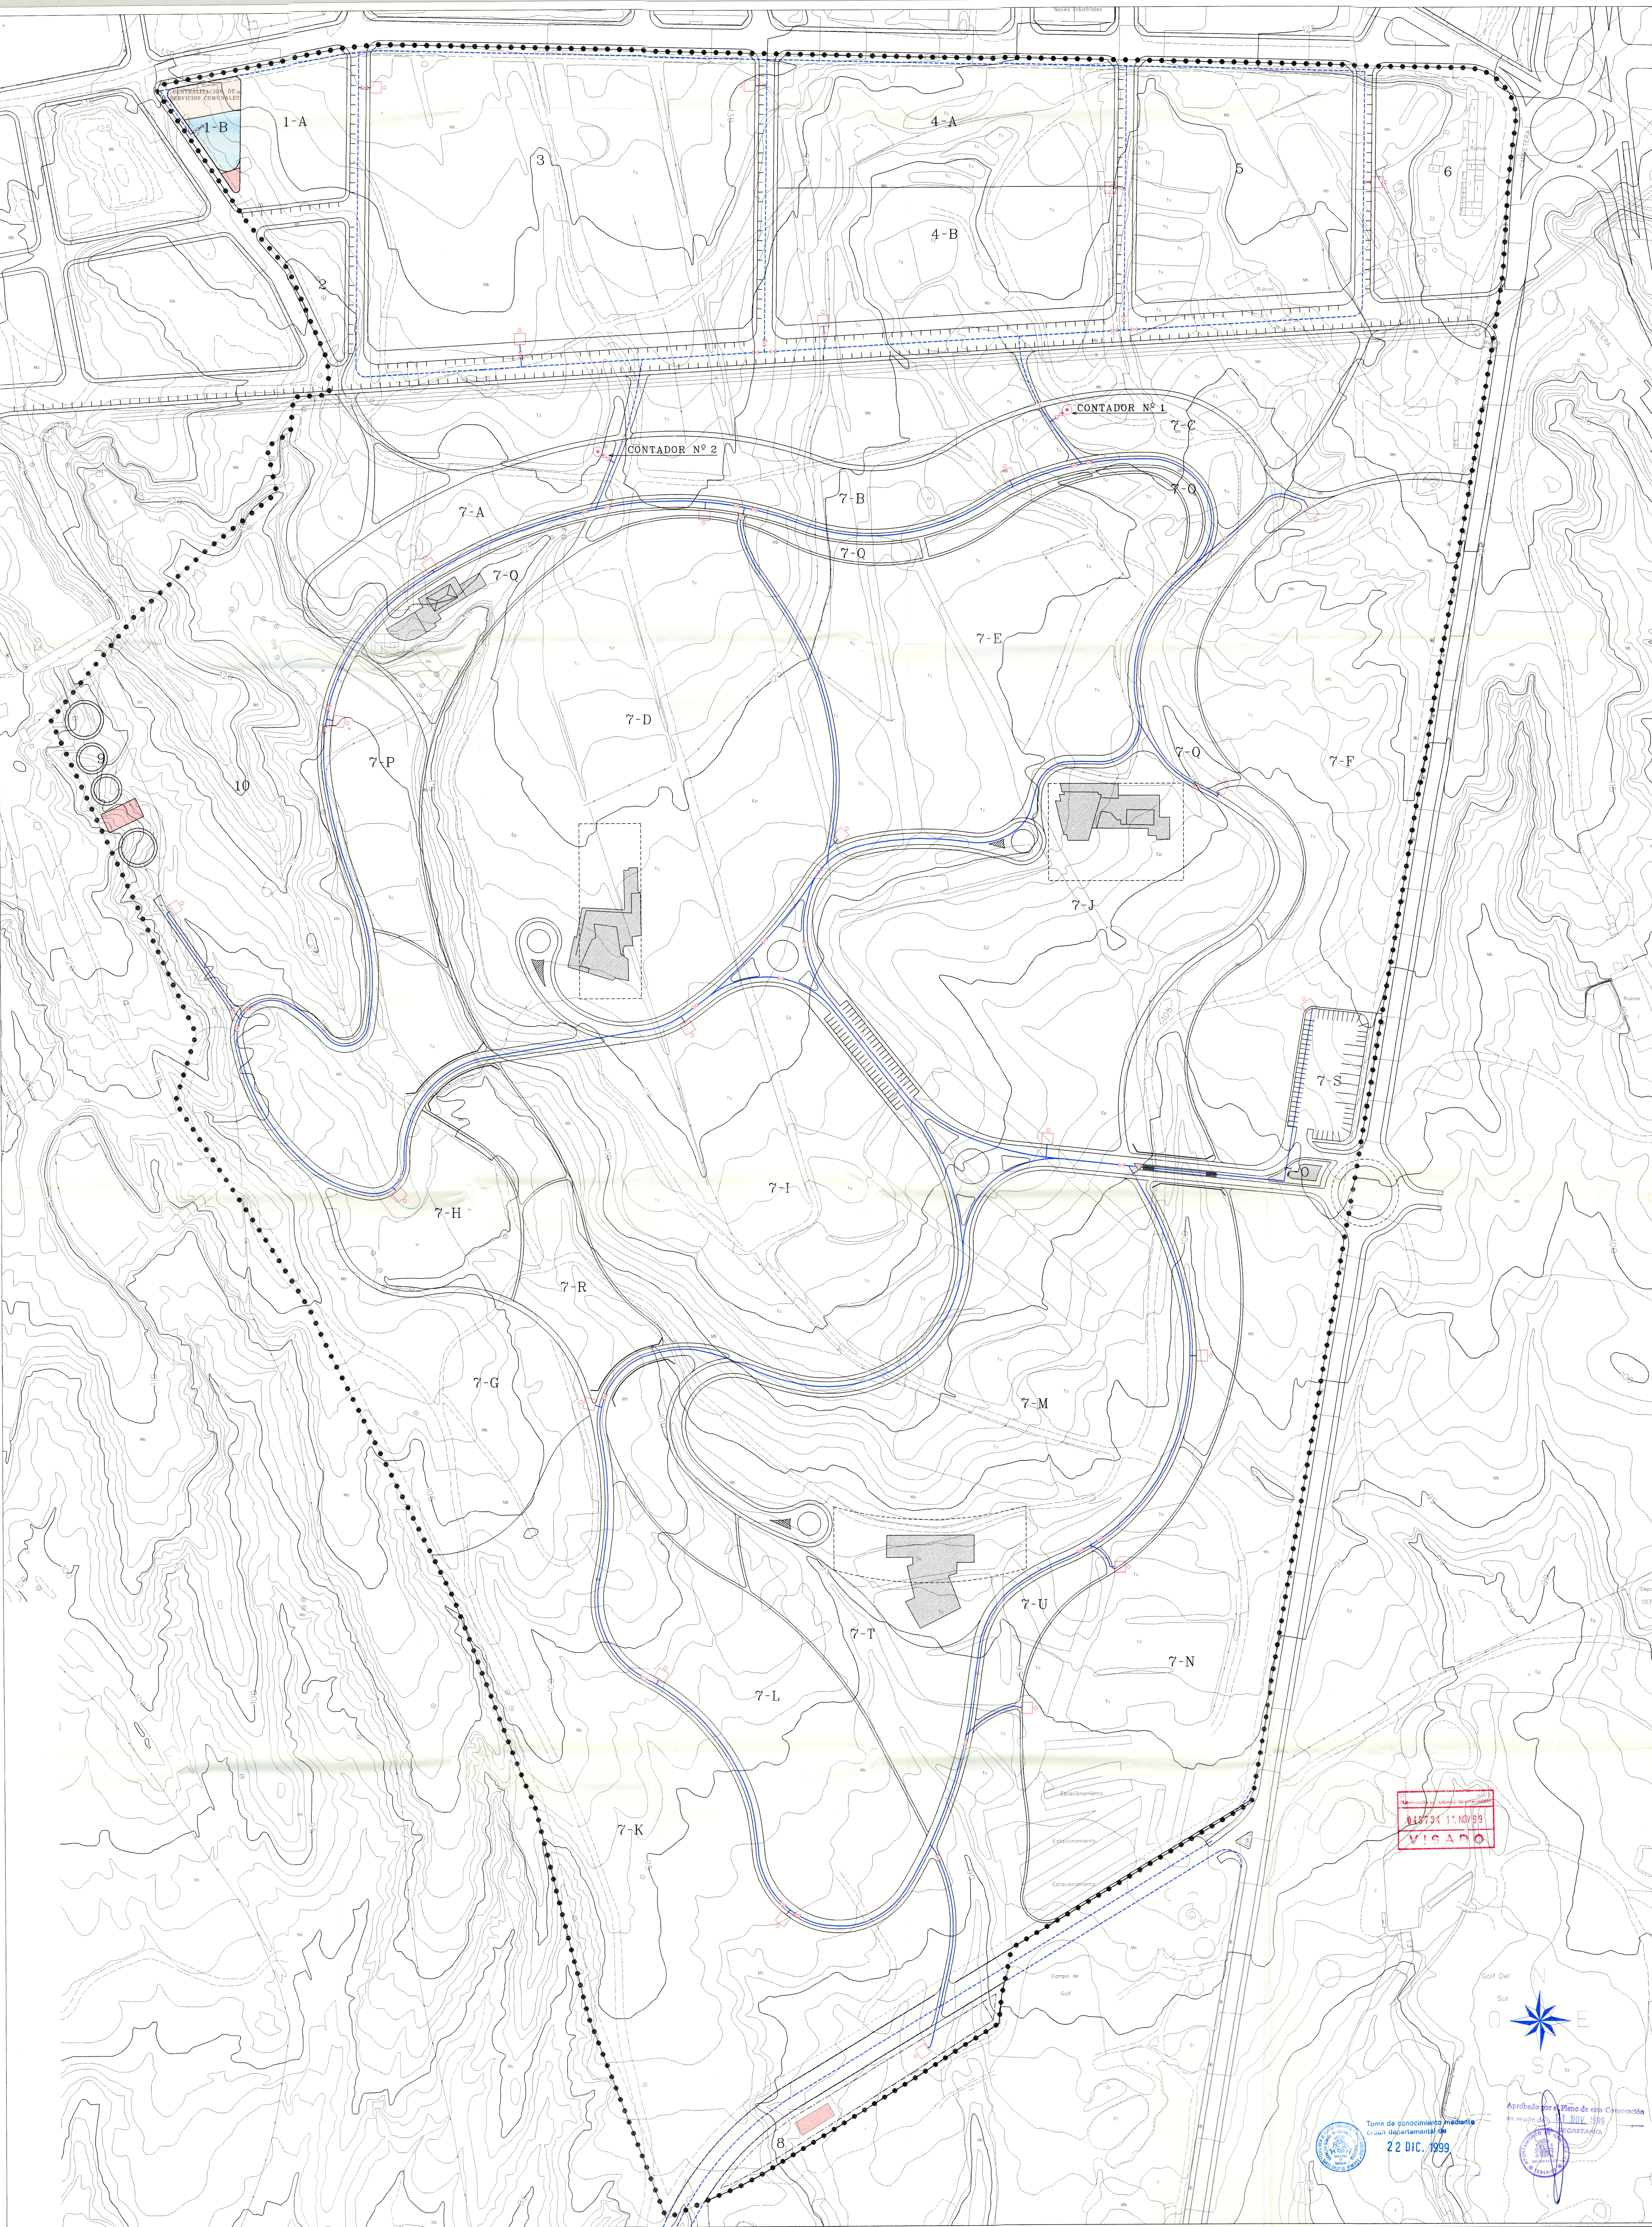

01/10/94 11:11 NOV 99
VISADO

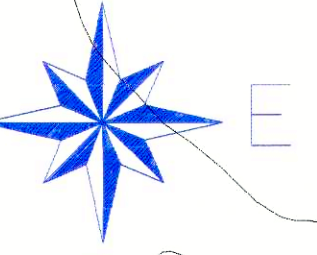

Toma de conocimiento mediante
Crono Municipal de
22 DIC. 1999



Aprobado por el Pleno de esta Corporación
en sesión de 11 NOV 1999
SECRETARIO

