


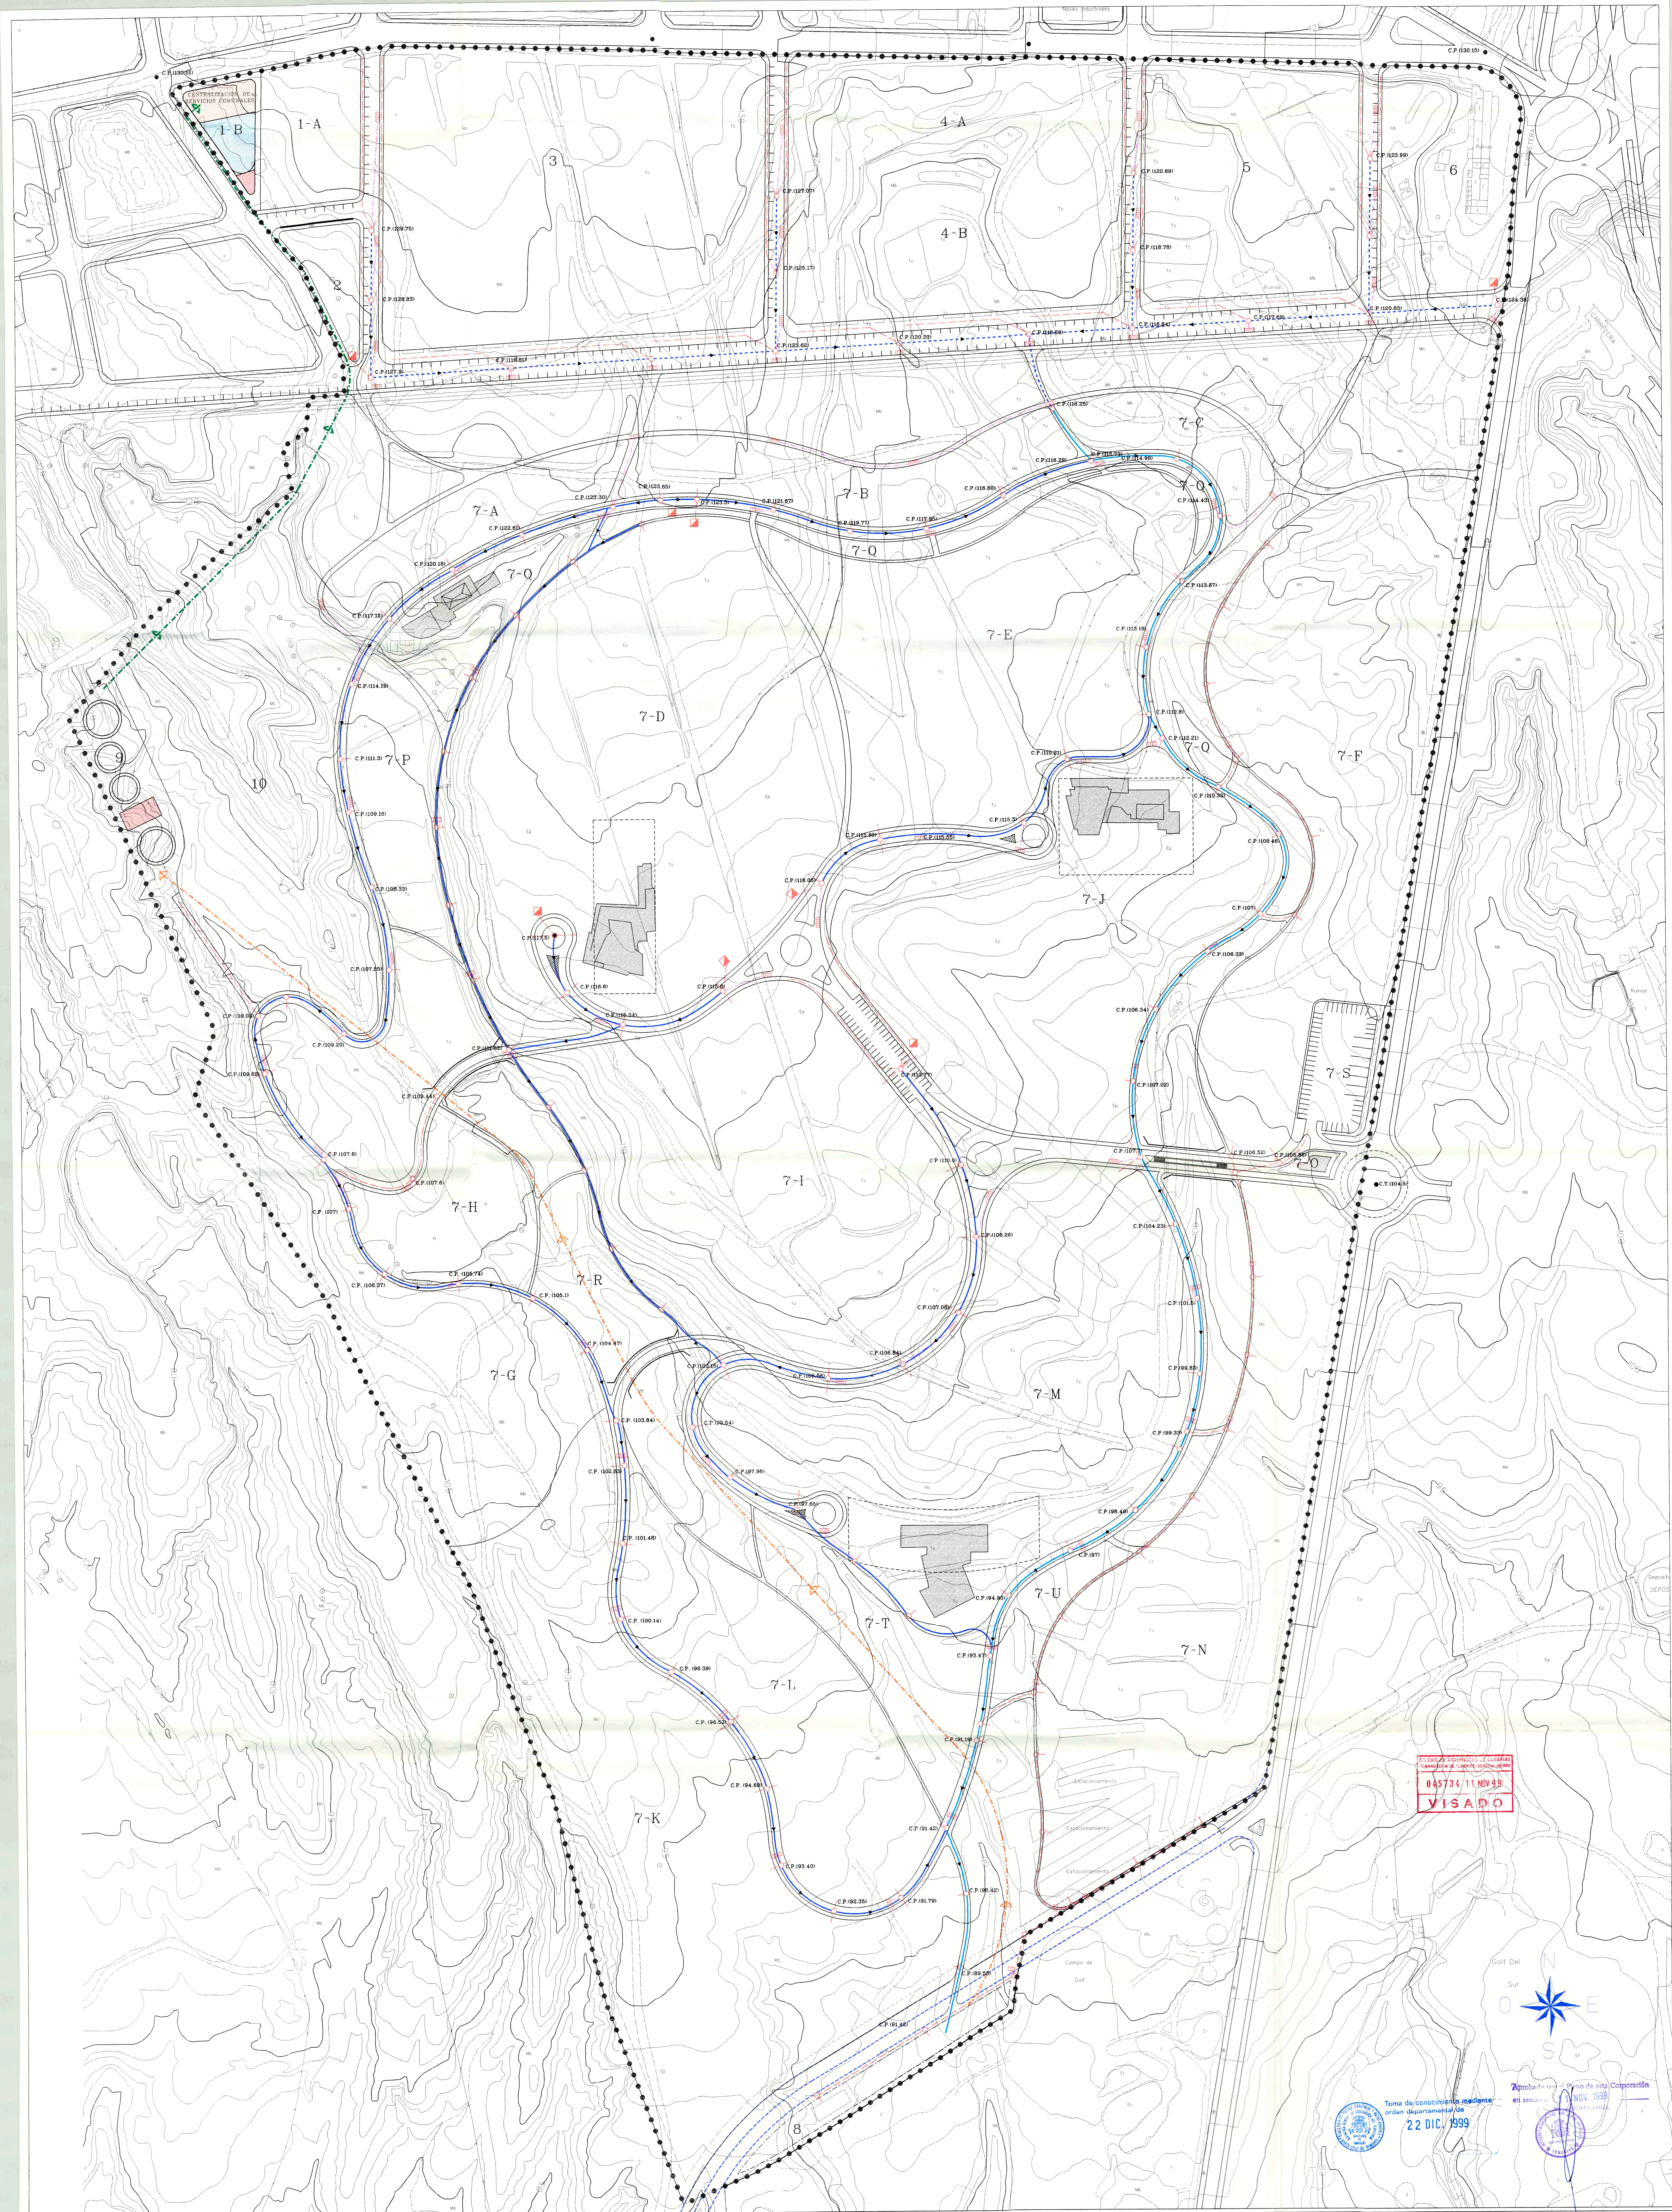

045734/11 NOV 99
VISADO



Aprobado en el Pleno de esta Corporación
en sesión de 11 NOV. 1999
22 DIC. 1999

- | | | |
|---|---------------------------|--|
| RED SECUNDARIA Ø 300mm PUBLICA | POZO DE REGISTRO Ø 300mm | DEPOSITO DE ACUMULACION DE AGUA DEPURADA |
| RED SECUNDARIA Ø 300mm PRIVADA | INVERNAL | DEPOSITO DE ACUMULACION DE AGUA DE CONSUMO |
| RED TERCIARIA Ø 200mm - AGUAS NEGRAS | CAMARA DE LIMPIEZA 0.6 m3 | CENTRO DE CONTROL DE INFRAESTRUCTURAS |
| RED TERCIARIA Ø 200mm - AGUAS PLUVIALES | | |

- | |
|--|
| COLECTOR SUJETO A SERVIDUMBRE DE EVACUACION DEL SANEAMIENTO PUBLICO DEL AREA INDUSTRIAL COMERCIAL DEL SITE |
| COLECTOR DE IMPULSION DE AGUAS FECALES SUJETO A SERVIDUMBRE DE BOMBEO DEL SANEAMIENTO PUBLICO DEL AREA INDUSTRIAL COMERCIAL DEL SITE |
| COLECTOR DE IMPULSION DE AGUAS DEPURADAS A DEPOSITO ACUMULADOR |

PLAN PARCIAL DEL SECTOR T-2 DE LAS NN SS DEL MUNICIPIO DE SAN MIGUEL	
PROMOTOR: COMPLEJO EL CARMEN S.L.	
PLANOS DE ORDENACION	
ESQUEMA DE LA RED DE ALCANTARILLADO	
INFORMACION DIGITAL	EQUIPO REDACTOR
DIRECCION Y COORDINACION: JAVIER DOMINGUEZ ANDON	COLABORADORES: J.D.A. ALCANTARILLADO, S.L. DE S.L. DOMINGUEZ TRUJILLO DOMINGUEZ
SELECCION: DANIEL HERRERA DOMINGUEZ, ALCANTARILLADO DE S.L. DE S.L. DOMINGUEZ TRUJILLO DOMINGUEZ	REVISOR: DANIEL HERRERA DOMINGUEZ

PLANO N°
0.9