




ROTONDA

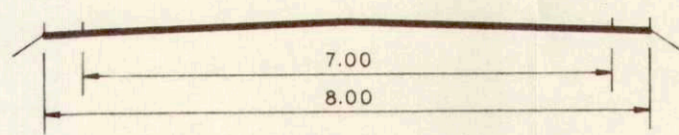


VIA A (acceso)

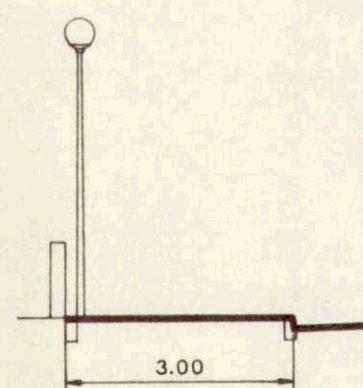


PEATONAL

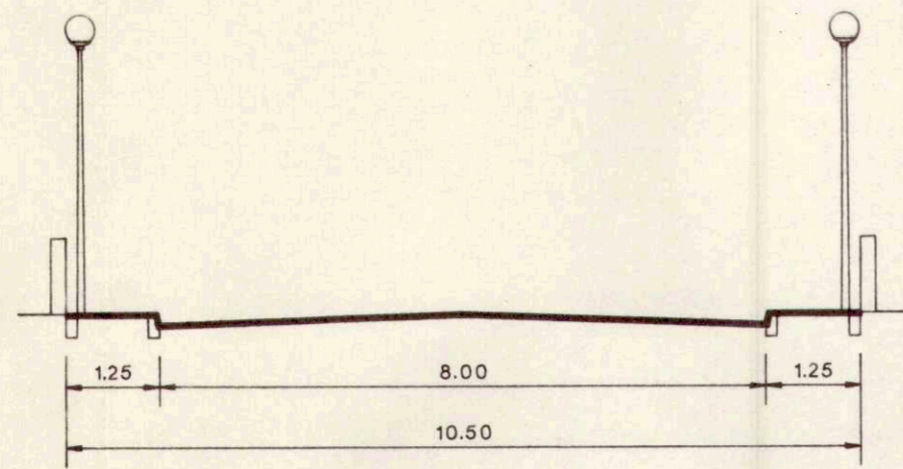


VIA 2

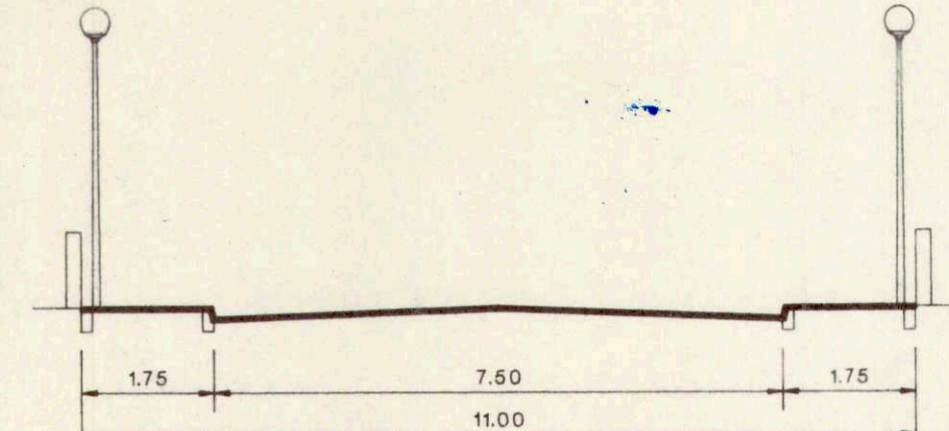


VIA 3-4

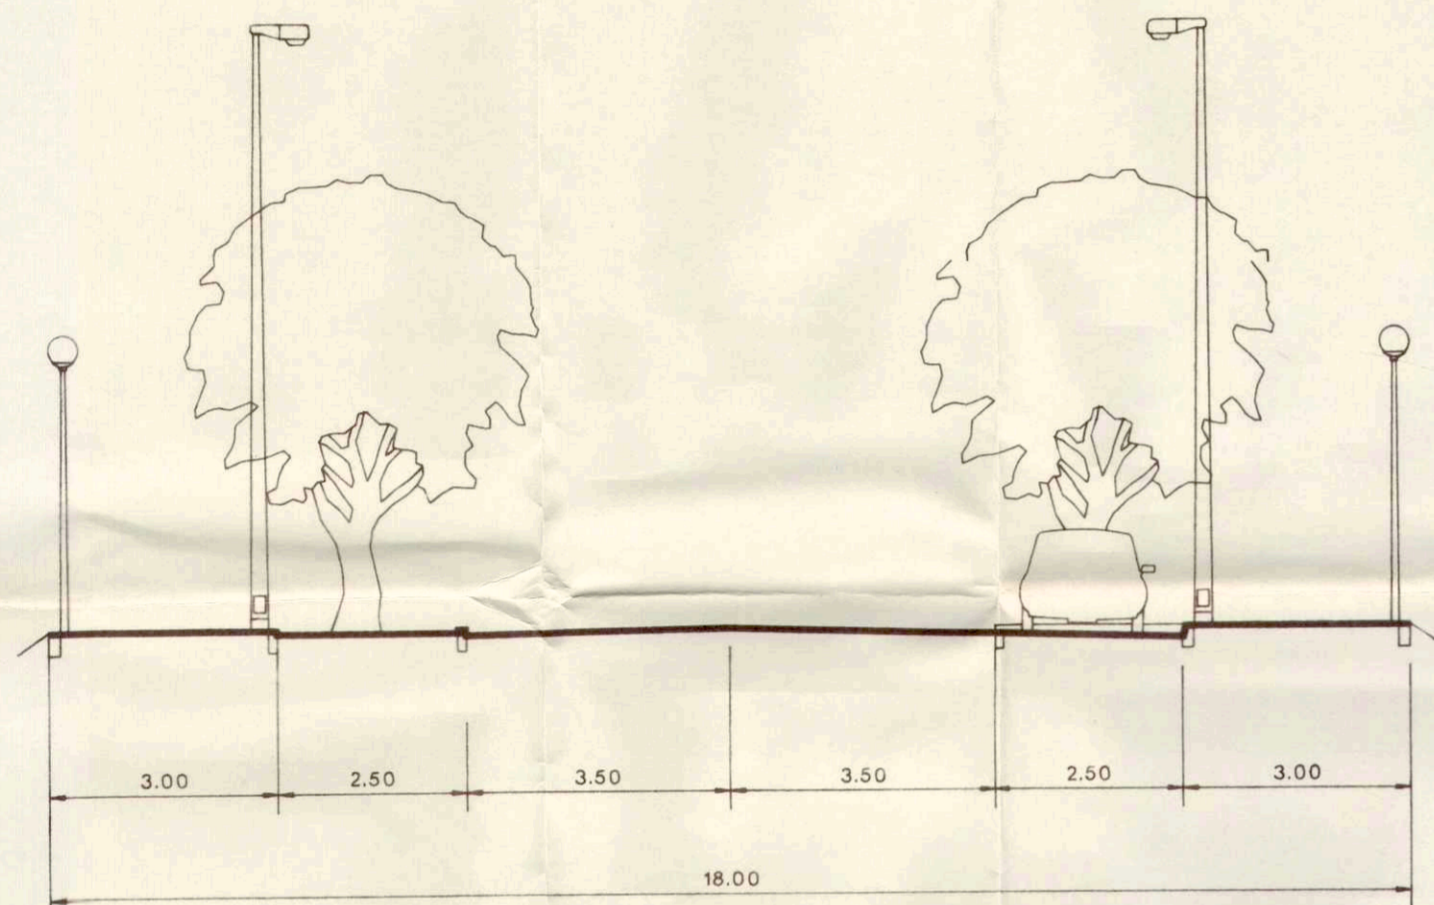


VIAS B, C, D

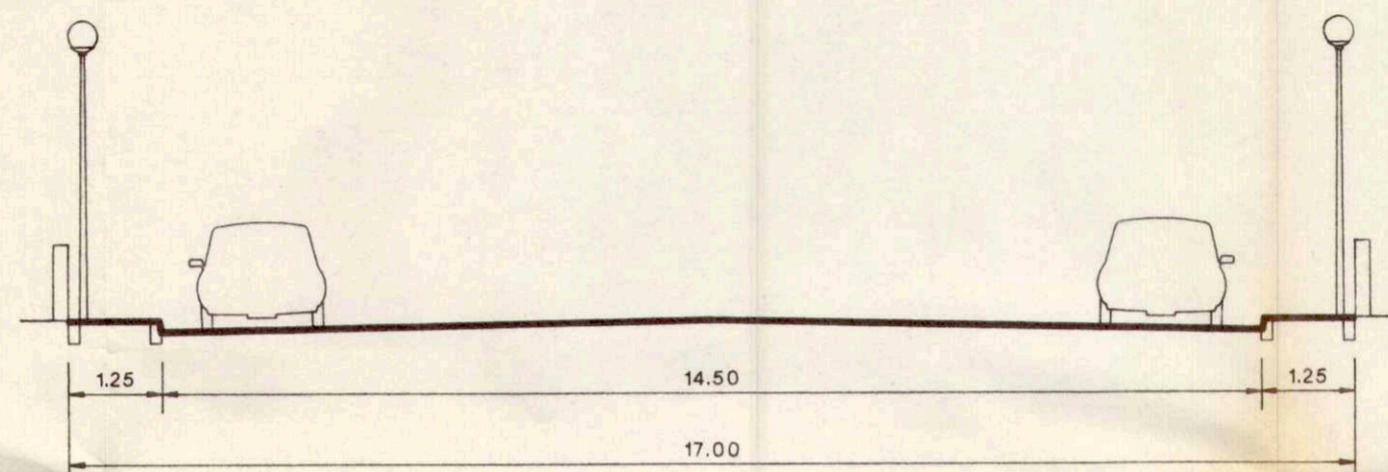


VIA 2

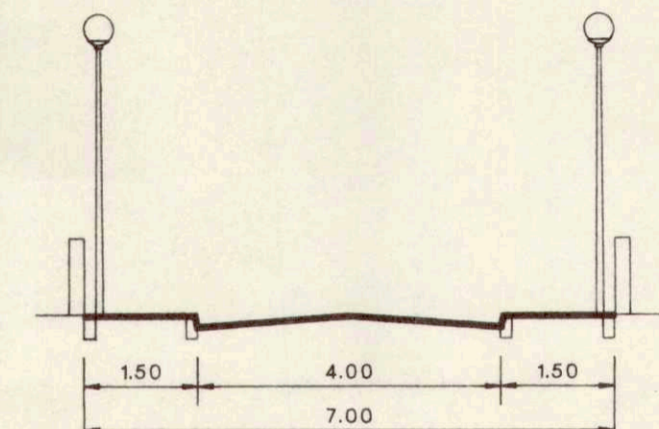


VIA 3-5

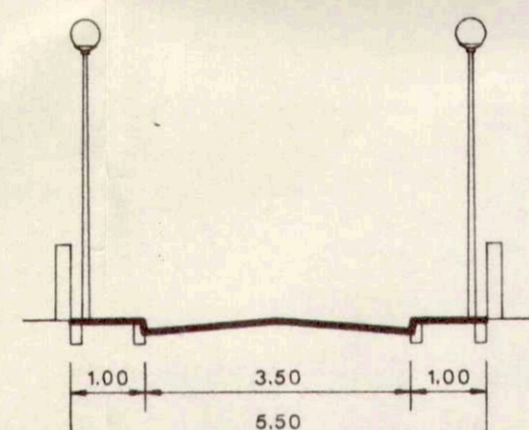


VIA 3-3

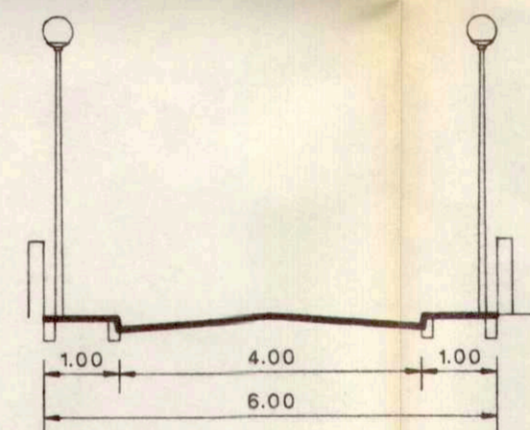


VIA 3-6

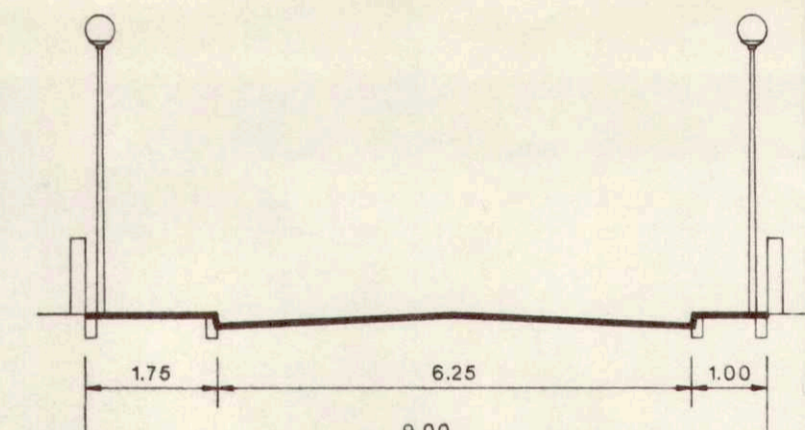


VIA 9-2

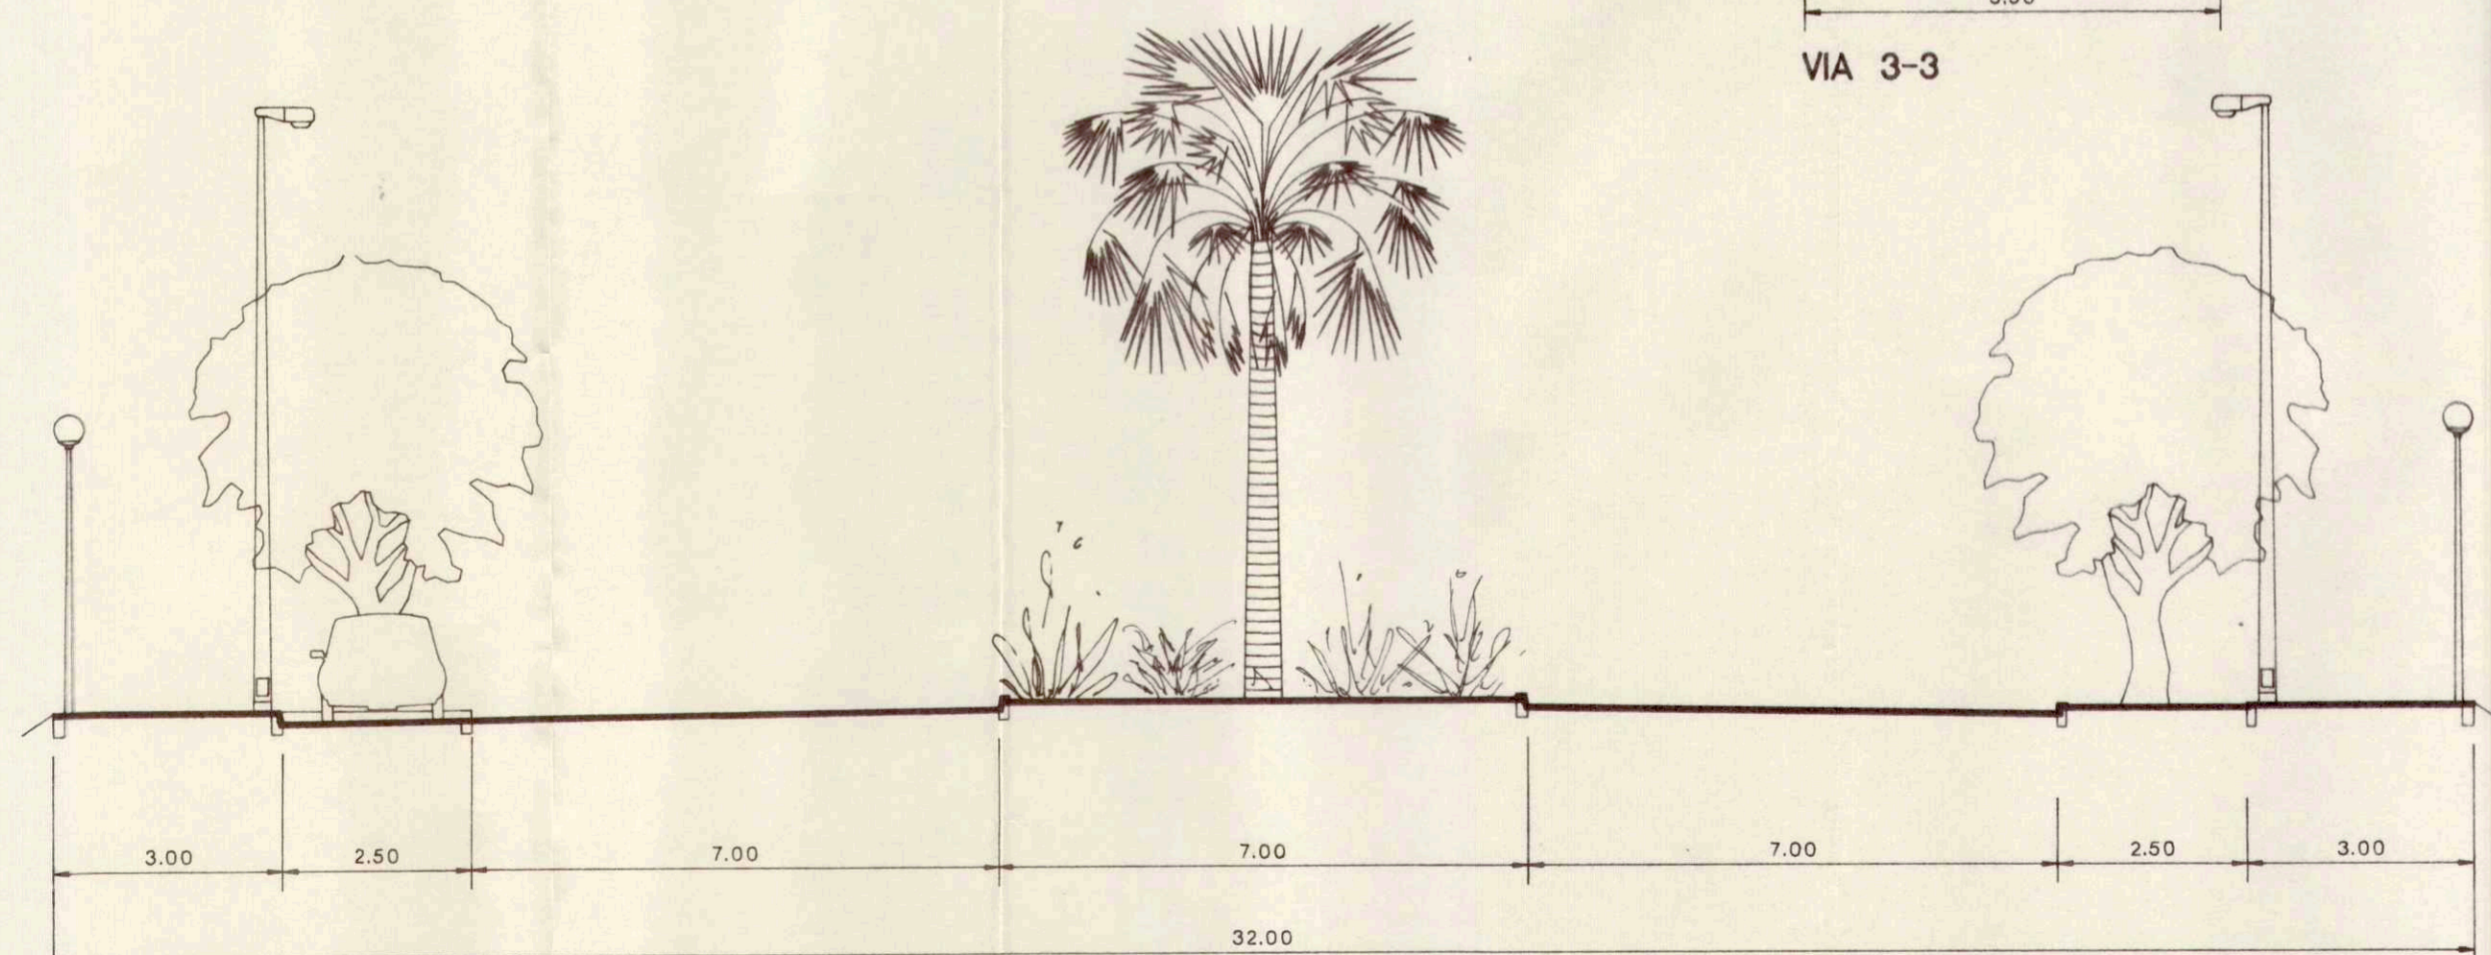


VIA B (rambla)

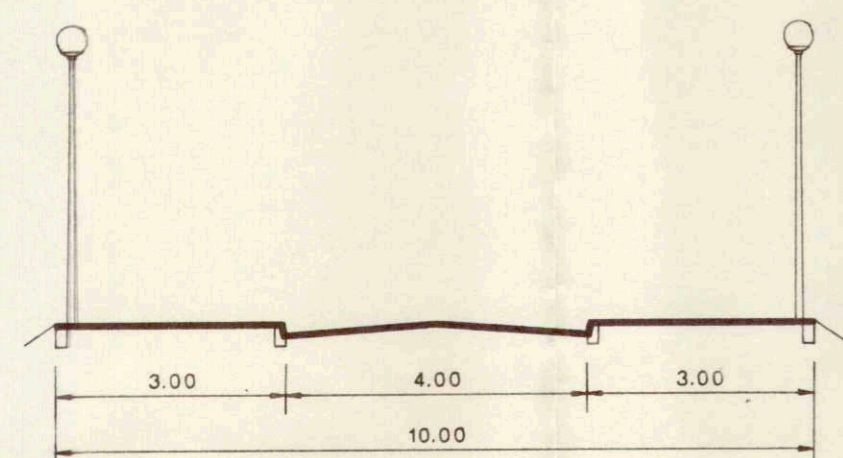

VIA C-1

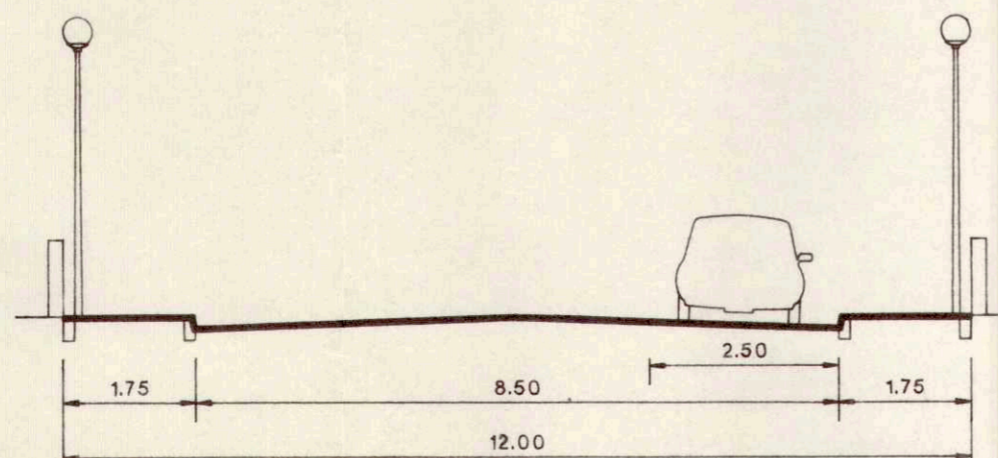

VIAS 8, 9-1, 11, 13, 14, 16  
VIAS 3-1, 3-2, 4-1, 4-2, 4-3, 4-4, 4-5

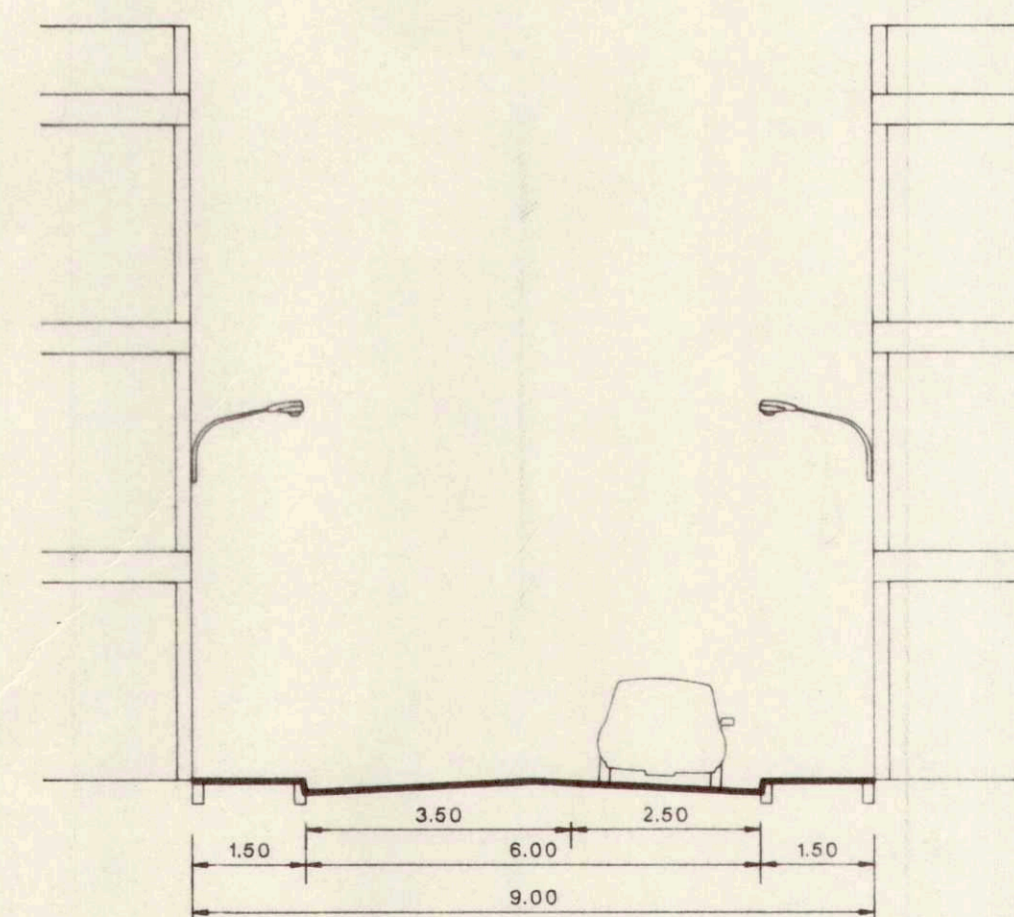

VIAS 17, 18, 19, 20, 21  
Aprobado definitivamente por la  
Comisión de Ordenación del Territorio  
y Medio Ambiente de Canarias mediante  
acuerdo de fecha 26 de noviembre de 1999.  
9 de MAY 2000

El presente documento fue aprobado por el Pleno de esta Corporación por acuerdo de fecha 26 de noviembre de 1999.  
Sta. Cruz de Tenerife, 3 de MAY 2000

		<b>CABILDO INSULAR DE TENERIFE</b>	
<b>MODIFICACION DEL PLAN PARCIAL AMARILLA GOLF</b>			
SITUACION SAN MIGUEL DE ABONA TENERIFE			
HOJA N°	<b>14</b>	PROPUESTA	ARCHITECTOS JAVIER DIAZ LLANOS LA ROCHE VICENTE SANVEDRA MARTINEZ
		PLANO	INGENIERO DE CAMINOS CANALES Y PUERTOS JOSE LUIS OLGINA ALEMANY
		<b>VIARIO. SECCIONES TIPO</b>	
E = 1:100	DIBUJO: FIDEL	JUNIO 1998	ANUJA AL