



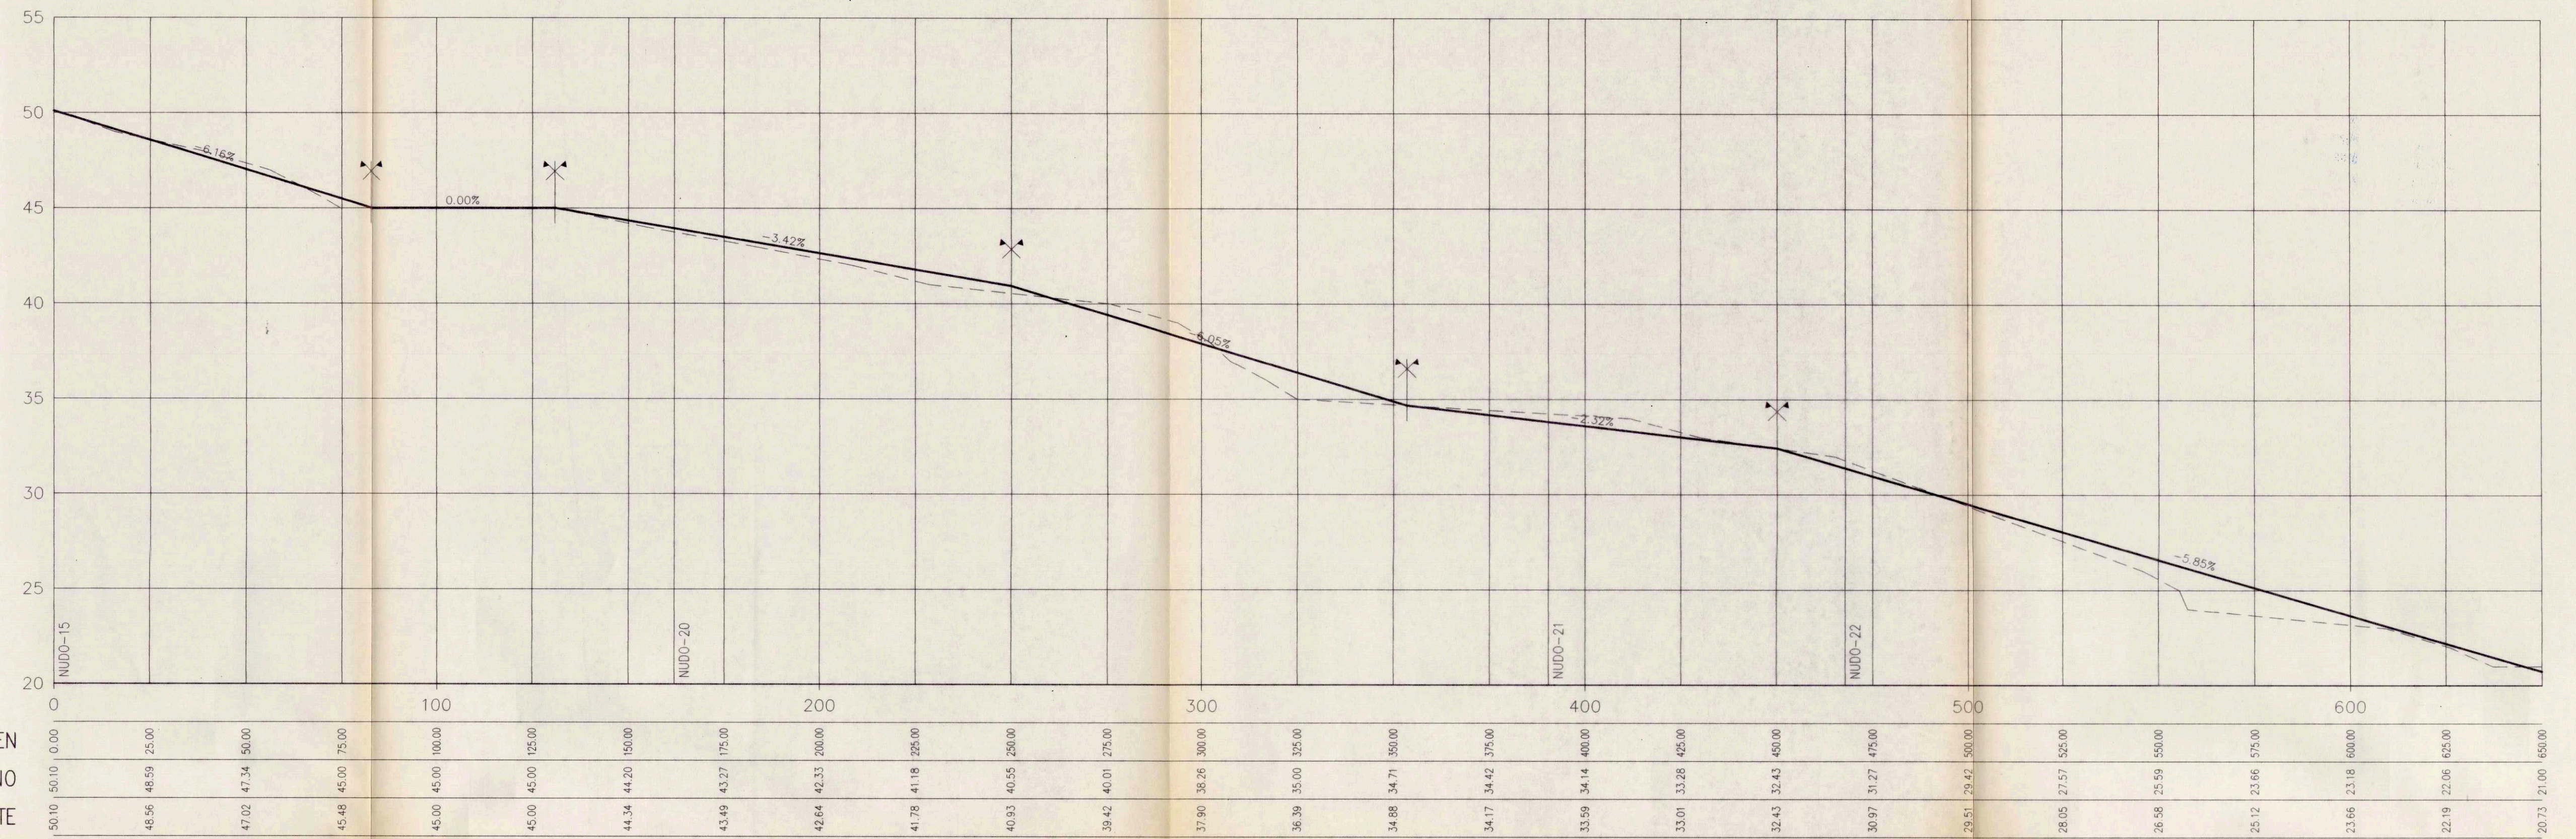


DISTANCIAS AL ORIGEN  
COTAS DEL TERRENO  
COTAS DE LA RASANTE

Escala H = 1000 Escala V = 200  
N15-N20-N21-N22-N23  
VIA D

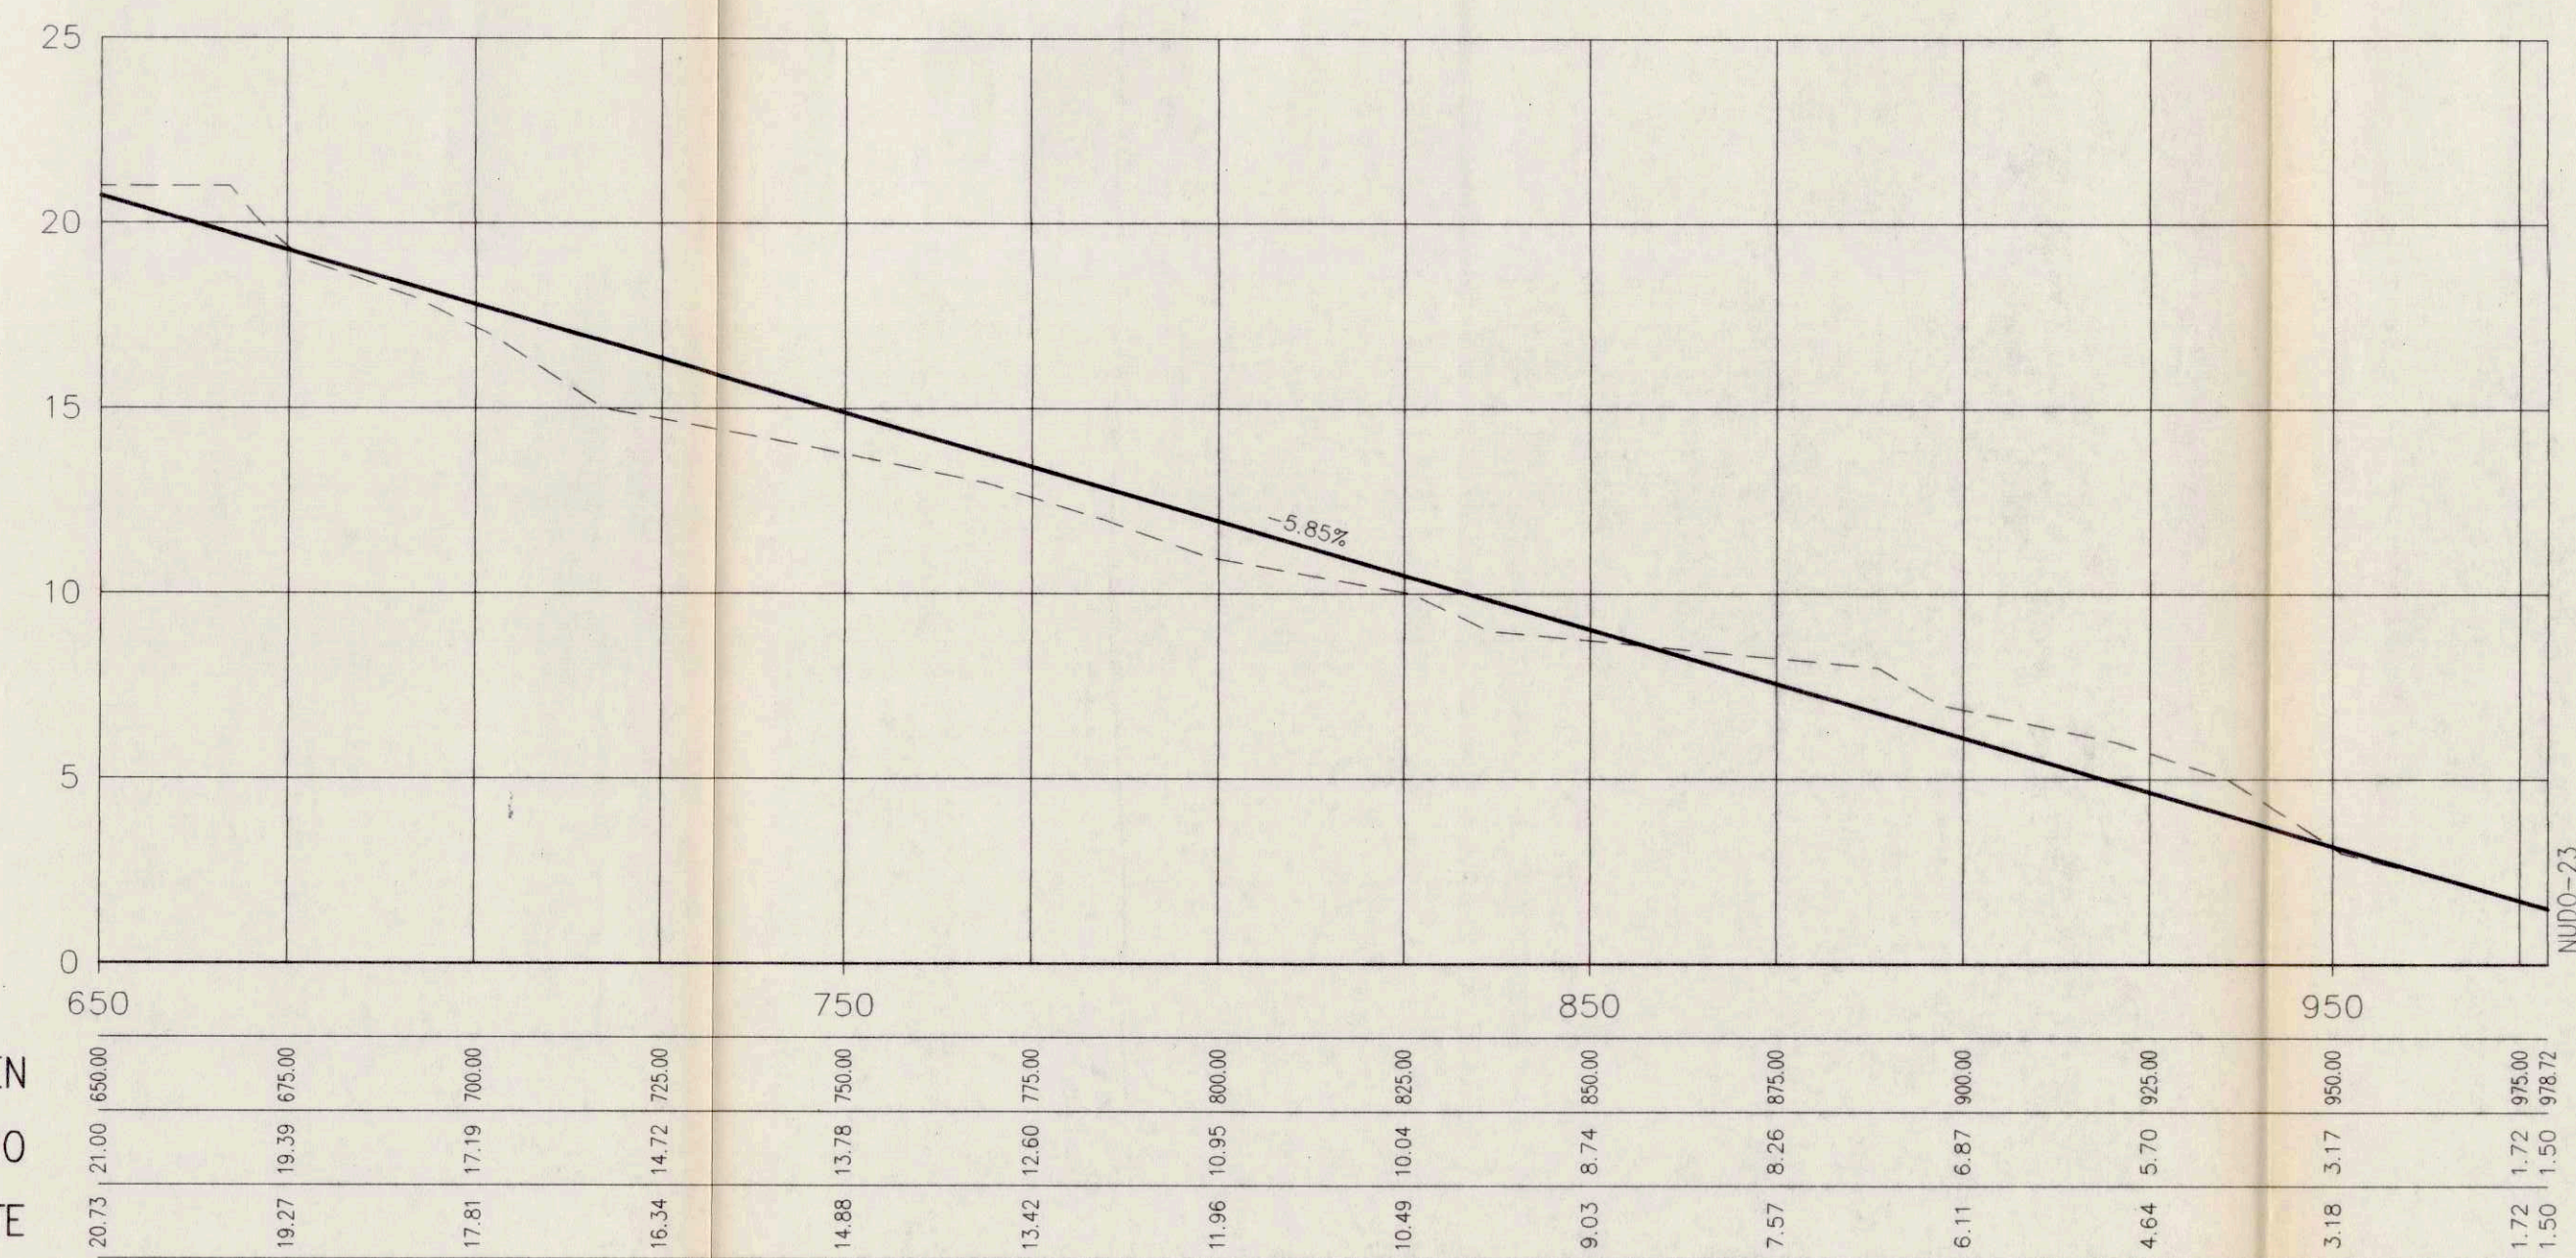

DISTANCIAS AL ORIGEN  
COTAS DEL TERRENO  
COTAS DE LA RASANTE

Escala H = 1000 Escala V = 200  
N15-N20-N21-N22-N23  
VIA D

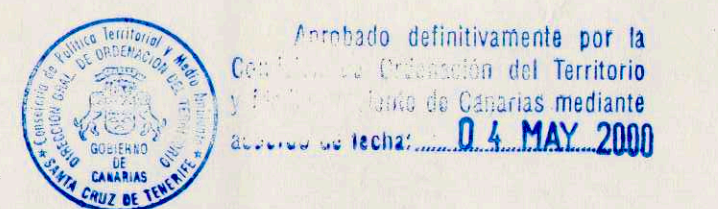

El presente documento fue aprobado por el Pleno de esta Corporación por acuerdo de fecha 26 de noviembre de 1999 en la Sala de Sesiones del Cabildo Insular de Tenerife.

|                                             |               |                |          |
|---------------------------------------------|---------------|----------------|----------|
|                                             |               |                |          |
| CABILDO INSULAR DE TENERIFE                 |               |                |          |
| MODIFICACION DEL PLAN PARCIAL AMARILLA GOLF |               |                |          |
| SITUACION: SAN MIGUEL DE ABONA TENERIFE     |               |                |          |
| HOJA N°                                     | PLANO         | PROPUESTA      | PERFILES |
| 7                                           |               | LONGITUDINALES | VIA D    |
| E = INDICADAS                               | DIBUJO: FIDEL | JUNIO: 1998    | ANULA AL |