




CLASE DE INGENIEROS DEL
ORDEN DE LAS PALMAS DE G. C.
002676
VISADO 18 MAY 87
PROYECTOS

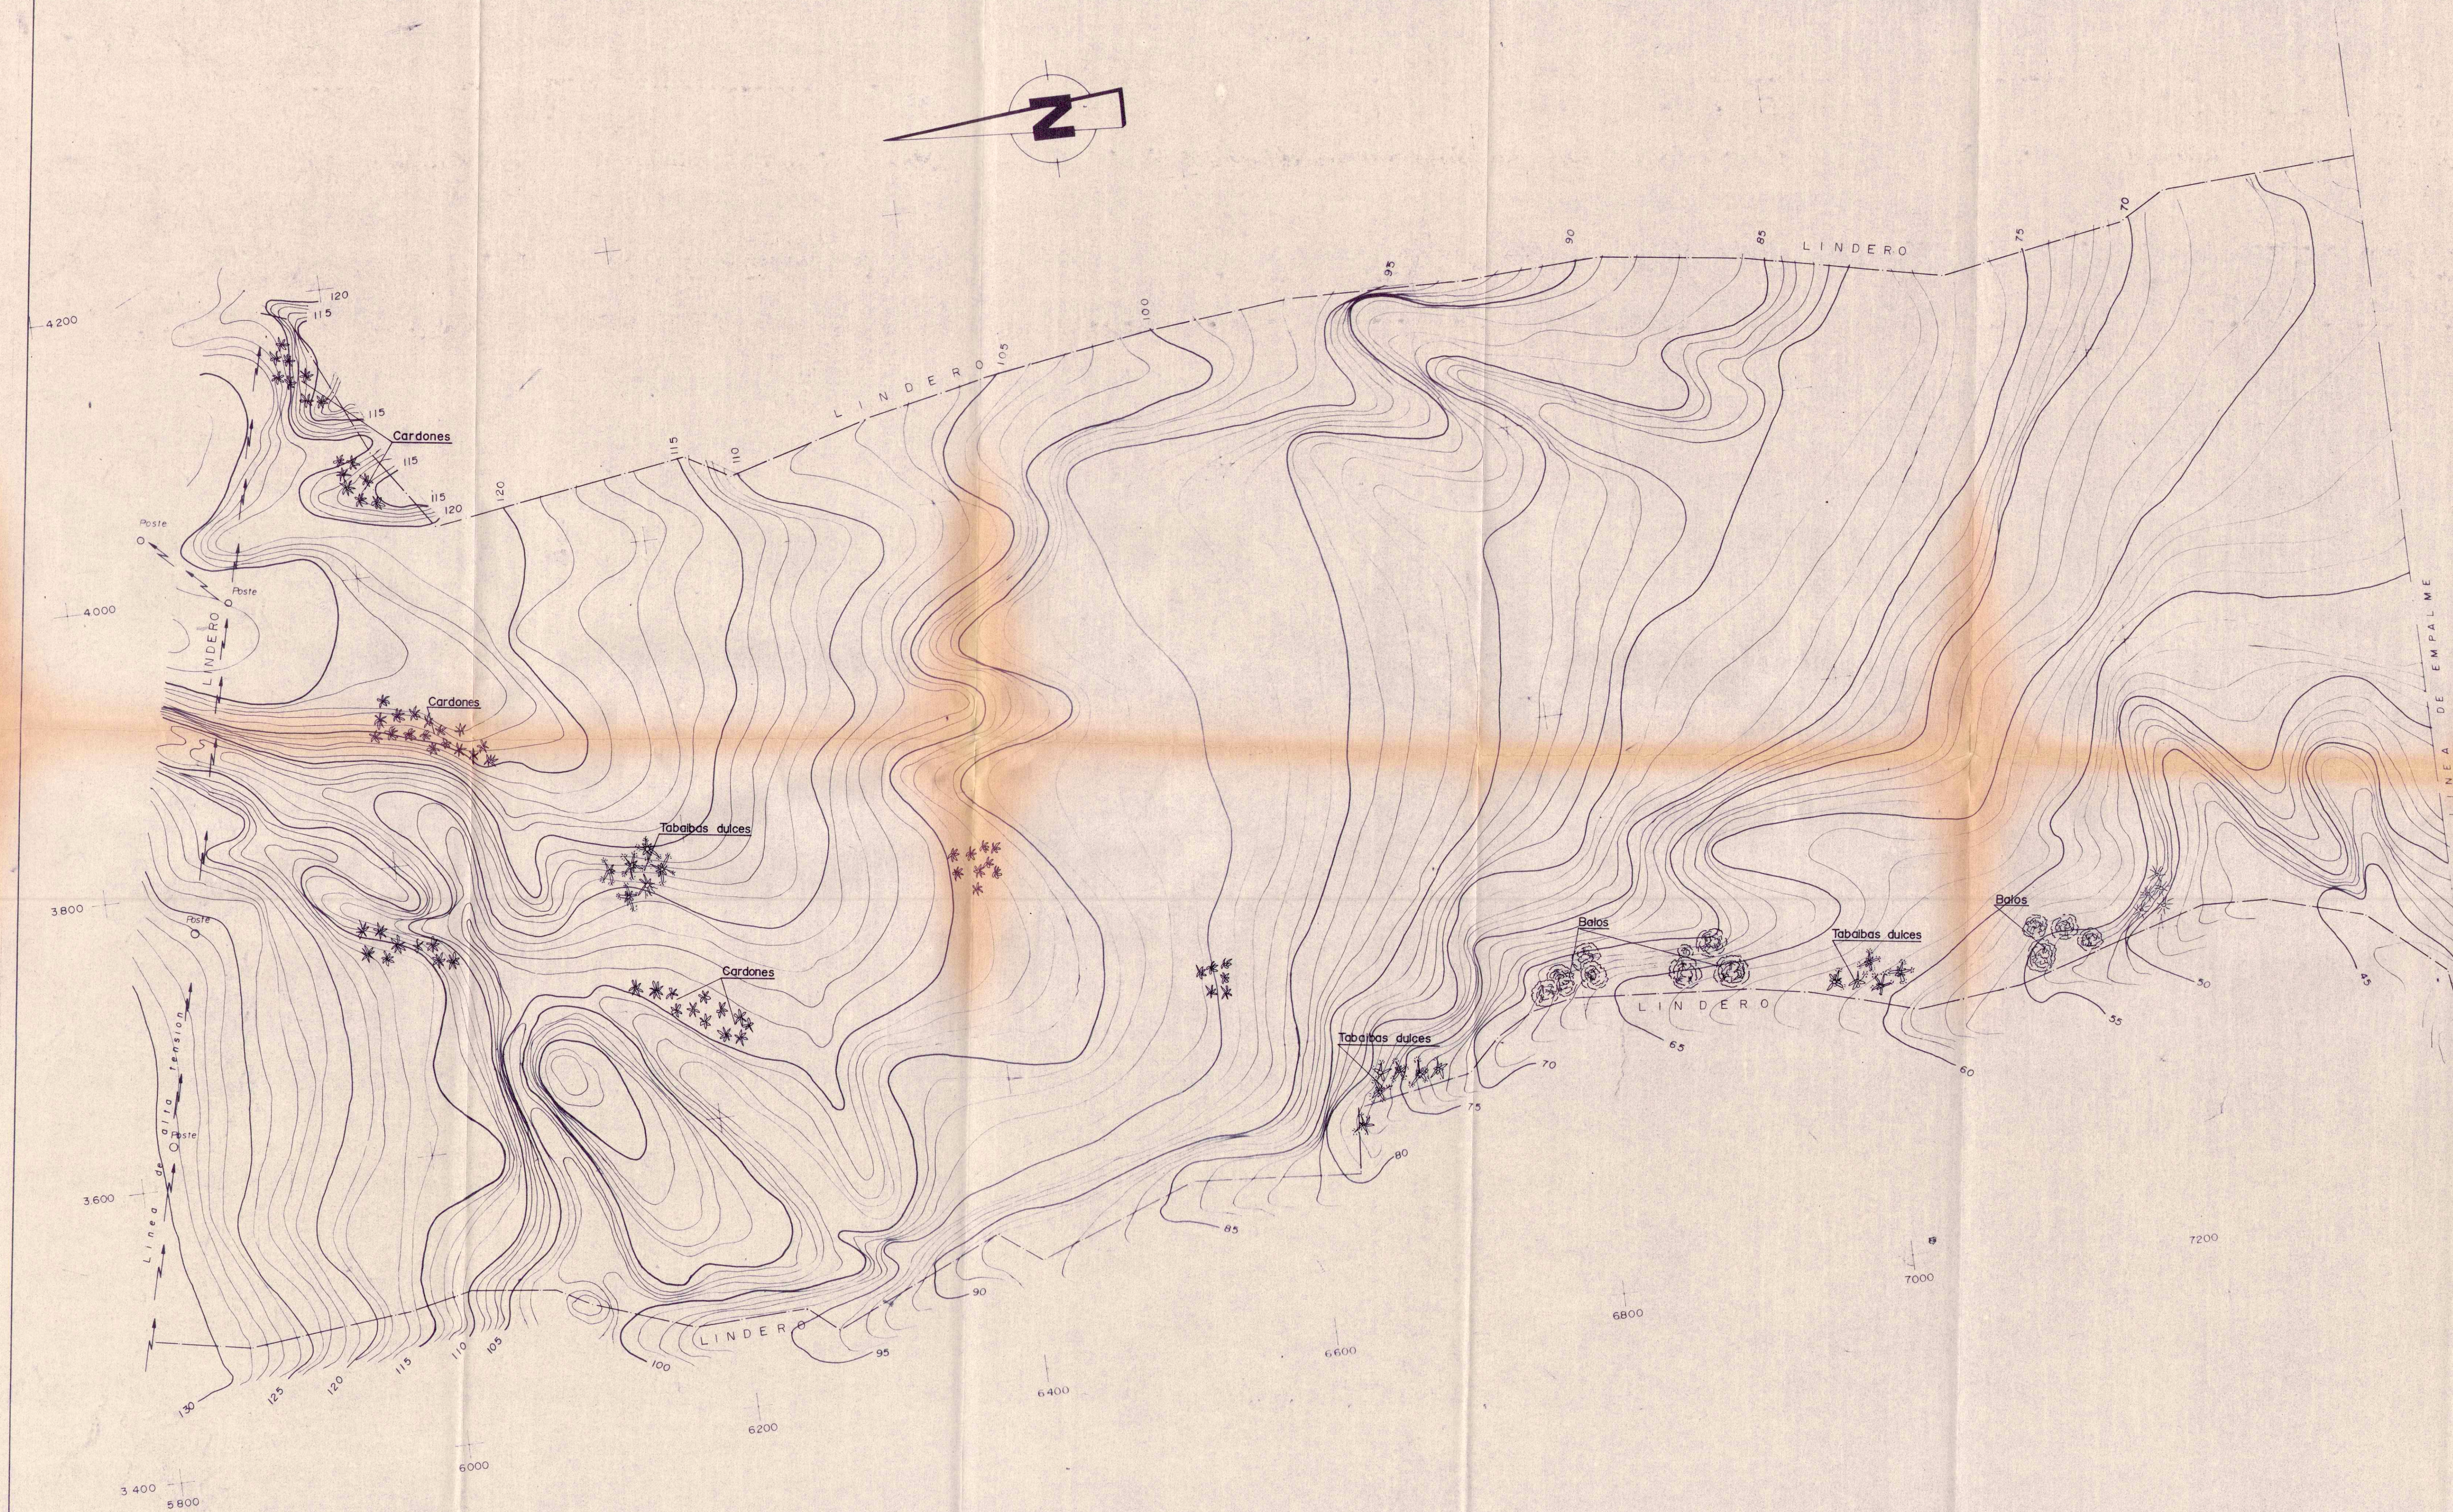

PLAN PARCIAL AMARILLA GOLF			
SITUACION	TERMINO MUNICIPAL DE SAN MIGUEL DE ABONA (ISLA DE TENERIFE)		
PROMOTOR	AMARILLA GOLF & COUNTRY CLUB S.A.		
PLANO Nº	I. 4.		
HOJA 2 DE 2	TOPOGRAFICO ESTADO ACTUAL DEL TERRENO-VEGETACION		
INGENIERO DE CAMINOS CANALES Y PUERTOS		ESCALA:	1: 2000
		SUSTITUIDO	PLANO Nº
			FECHA
		SUSTITUYE	PLANO Nº
			FECHA
JOSE LA ROCHE BRIER. Colegiado nº 4346		ABRIL 1987	