


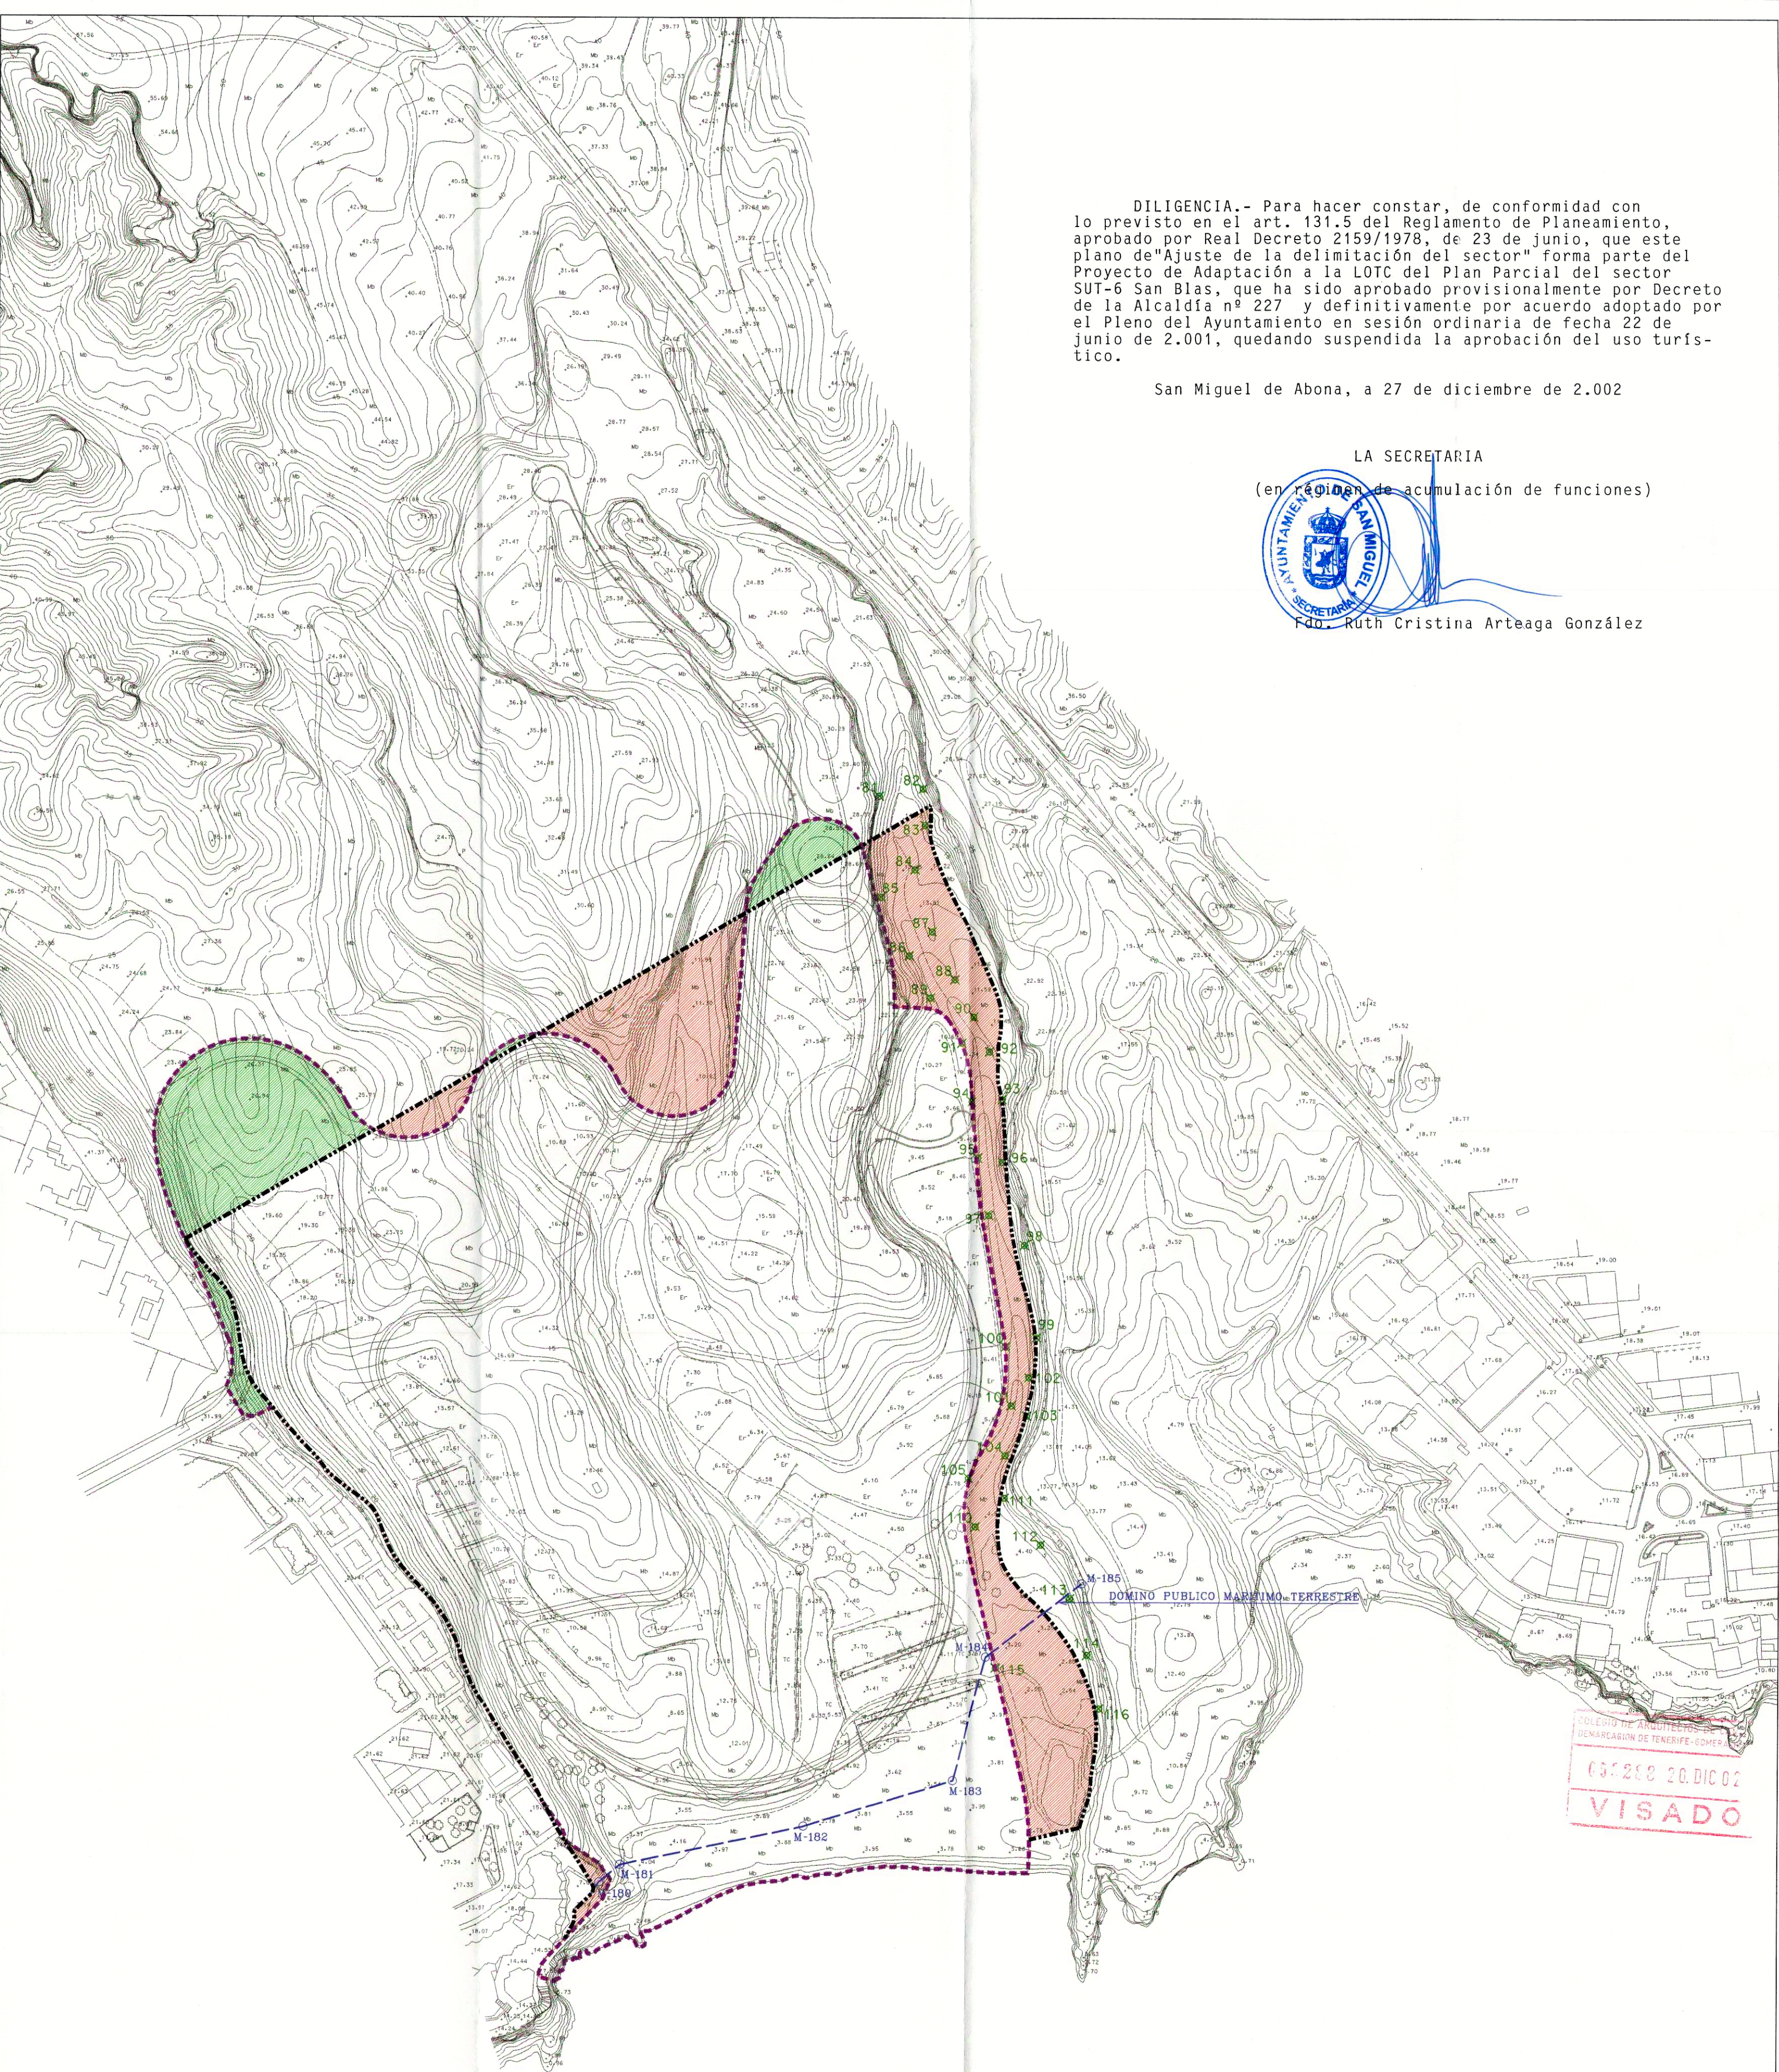

DILIGENCIA.- Para hacer constar, de conformidad con lo previsto en el art. 131.5 del Reglamento de Planeamiento, aprobado por Real Decreto 2159/1978, de 23 de junio, que este plano de "Ajuste de la delimitación del sector" forma parte del Proyecto de Adaptación a la LOTC del Plan Parcial del sector SUT-6 San Blas, que ha sido aprobado provisionalmente por Decreto de la Alcaldía nº 227 y definitivamente por acuerdo adoptado por el Pleno del Ayuntamiento en sesión ordinaria de fecha 22 de junio de 2.001, quedando suspendida la aprobación del uso turístico.

San Miguel de Abona, a 27 de diciembre de 2.002

LA SECRETARIA

(en régimen de acumulación de funciones)



Fdo. Ruth Cristina Arteaga González

-----	DELIMITACION DEL PLAN PARCIAL VIGENTE (156.745m2)
-----	DELIMITACION DEL PLAN PARCIAL ADAPTADO (145.794m2)
■	-19.792 m2
■	+8.841 m2
TOTAL	-10951 m2

- 112 MOJONES DE DESLINDE DE DOMINIO PUBLICO HIDRAULICO DEL BARRANCO DE ORCHILLA
- M-182 MOJONES DE DESLINDE DE DOMINIO PUBLICO MARITIMO TERRESTRE

ADAPTACION A LA L.O.T.C. DEL PLAN PARCIAL "SAN BLAS"(SECTOR S.U. T6)
SITUACION: MUNICIPIO DE SAN MIGUEL DE ABONA
PROMOTOR: SELENIUM CONSTRUCT.S.L.
PLANOS DE ORDENACION
AJUSTE DE LA DELIMITACION DEL SECTOR

EQUIPO REDACTOR
DIRECCION Y COORDINACION: D.JAVIER DOMINGUEZ ANADON
COLABORADORES: J.D.A. & ASOCIADOS S.L.
DELINEACION: DANIEL HERRERA IZQUIERDO, M. ANGELES LUIS DE LEON, ALEJANDRO CRUZ CASTAÑEDA

PLANO Nº
0.1
ESCALA 1:2.000
ENERO 2001