


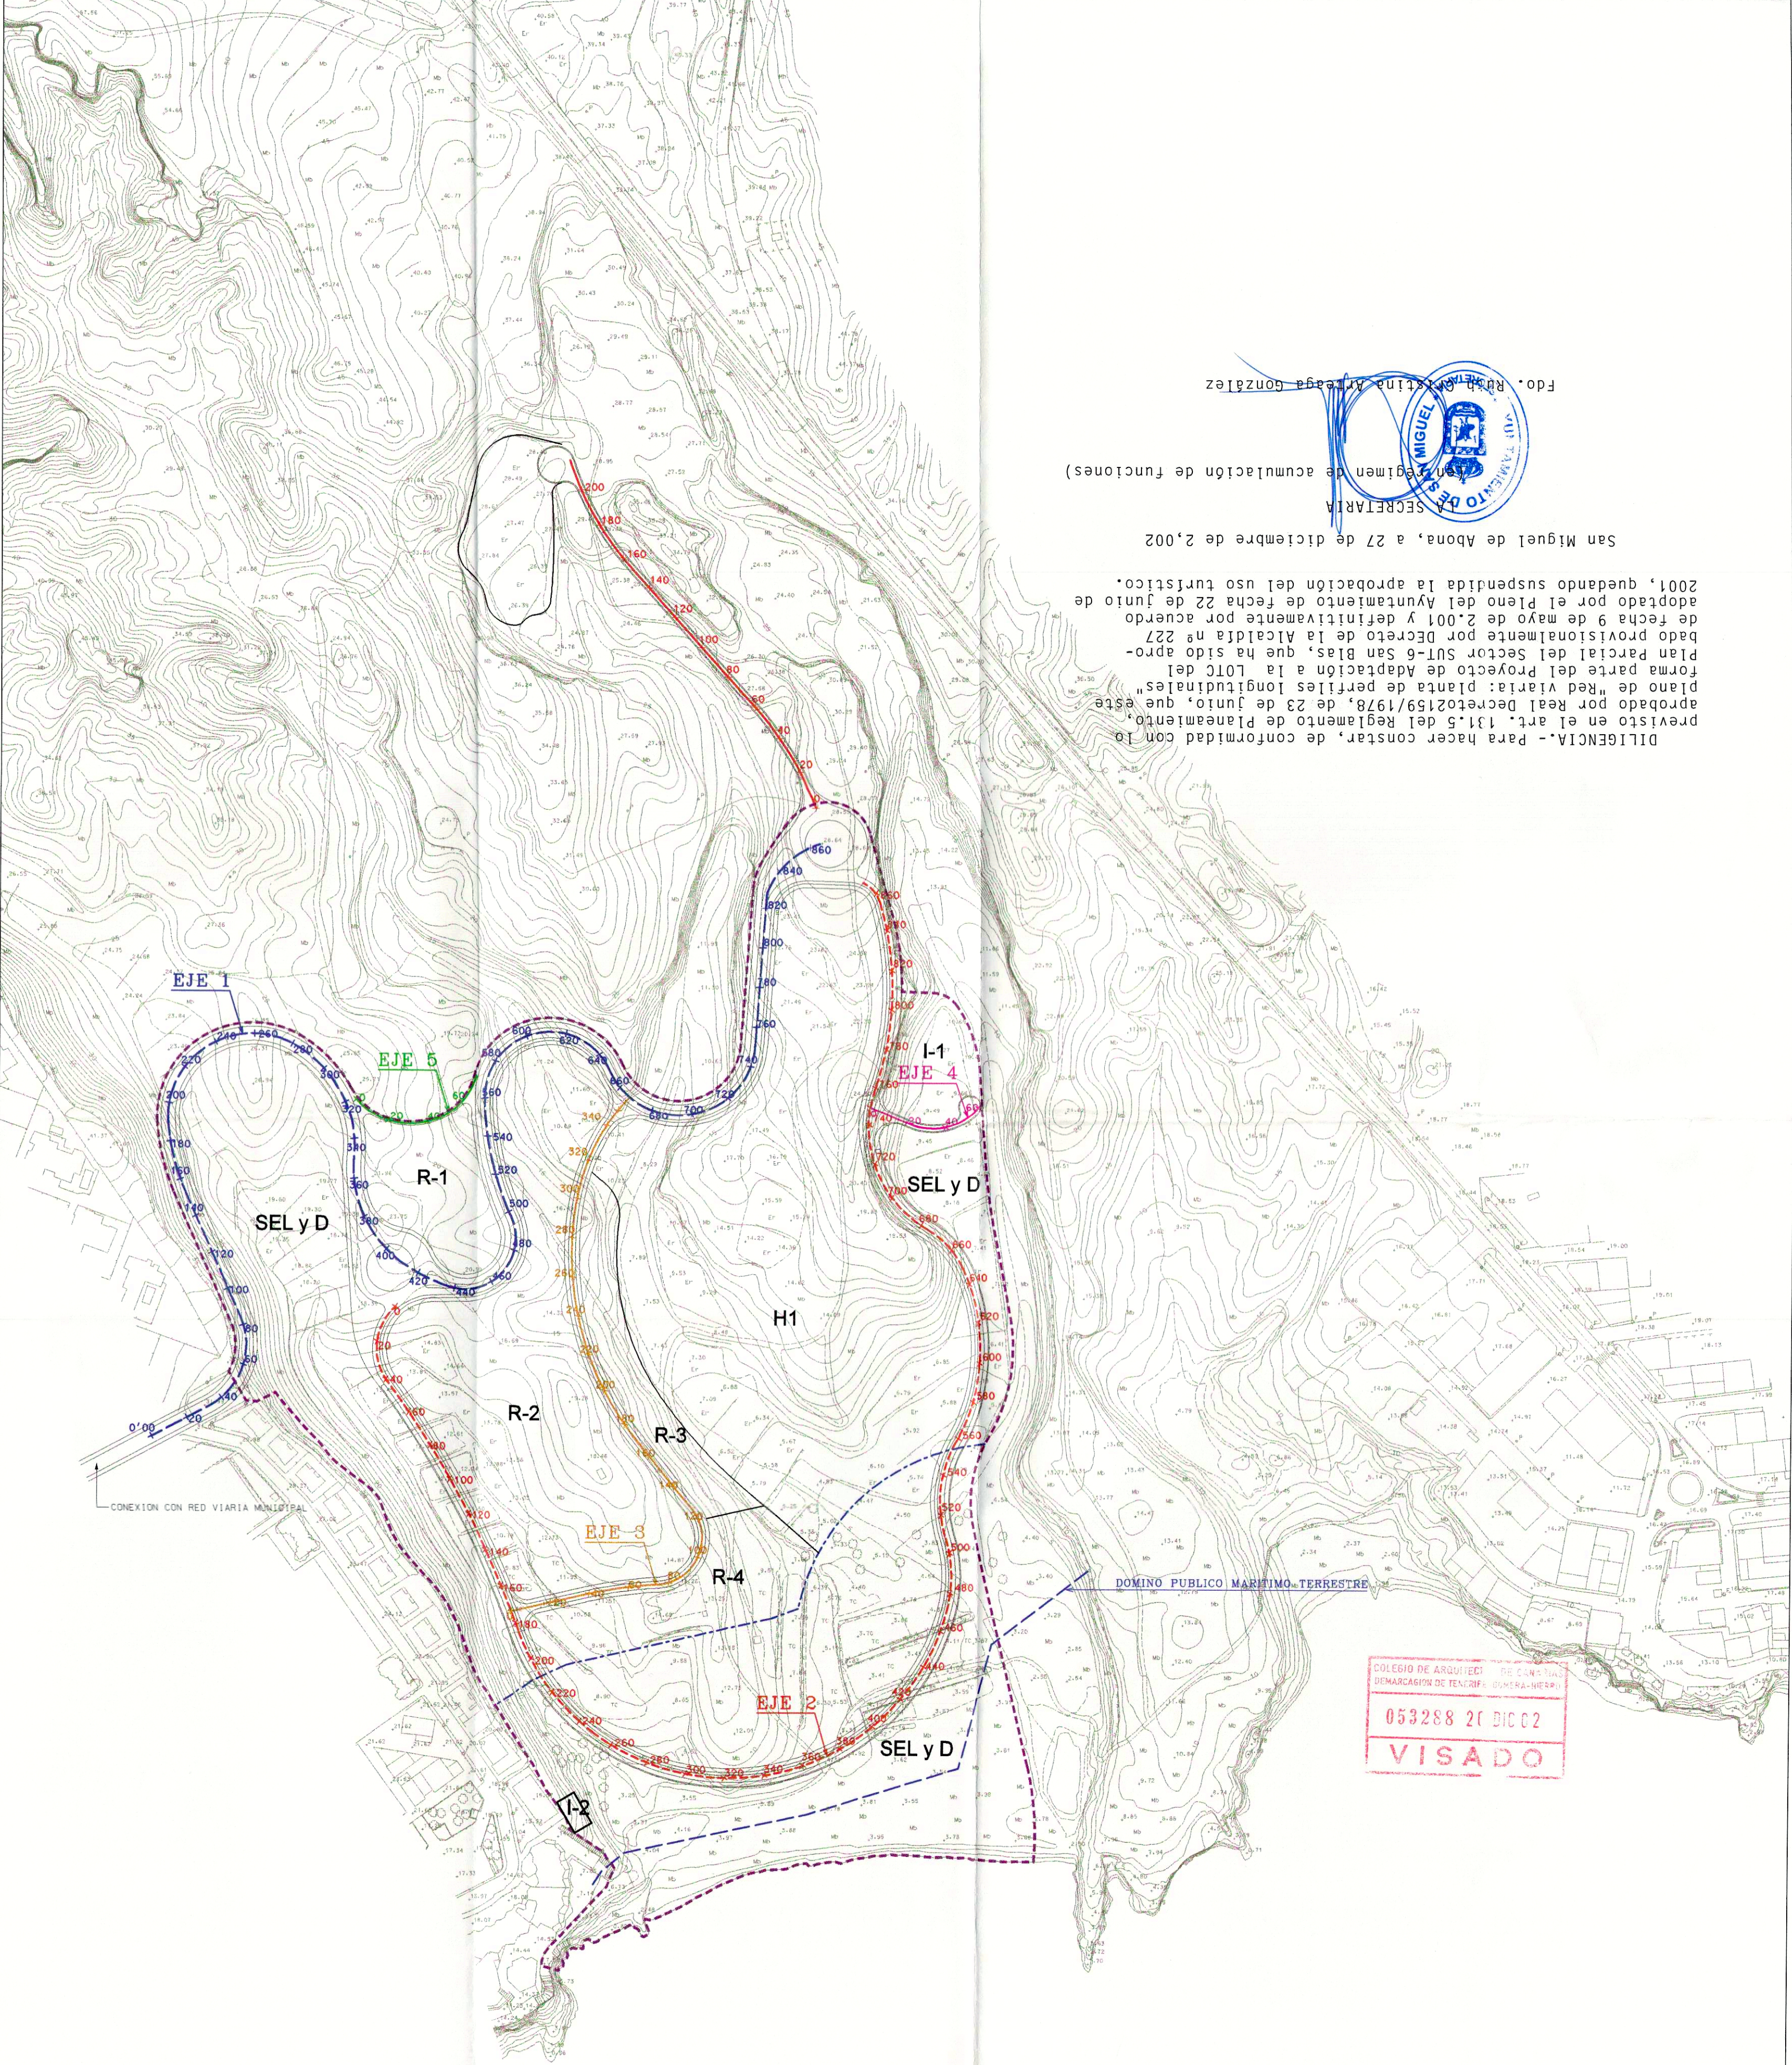

Fdo. Rubén Cristóbal Arreaga González



(San Regimen de acumulación de funciones)

San Miguel de Abona, a 27 de diciembre de 2,002

DILIGENCIA.- Para hacer constar, de conformidad con lo aprobado por Real Decreto 159/1978, de 23 de junio, que este plano de "Red viaria: planta de perfiles longitudinales" forma parte del Proyecto de Adaptación a la LOTC del Plan Parcial del Sector SUI-6 San Blas, que ha sido aprobado provisionalmente por Decreto de la Alcaldía nº 227 de fecha 9 de mayo de 2.001 y definitivamente por acuerdo adoptado por el Pleno del Ayuntamiento de fecha 22 de junio de 2001, quedando suspendida la aprobación del uso turístico.

- DELIMITACION DEL PLAN PARCIAL
- DOMINIO PUBLICO MARITIMO TERRESTRE
- LIMITE DE PROTECCION DEL DESLINDE M.T.(100m)

ADAPTACION A LA L.O.T.C. DEL PLAN PARCIAL "SAN BLAS"(SECTOR S.U. T6)	
SITUACION: MUNICIPIO DE SAN MIGUEL DE ABONA	
PROMOTOR: SILENIUM CONSTRUCT S.L.	
PLANOS DE ORDENACION	
RED VIARIA: PLANTA DE PERFILES LONGITUDINALES	
EQUIPO REDACTOR	
DIRECCION Y COORDINACION: D. JAVIER DOMINGUEZ ANADON	
COLABORADORES: J.D.A. & ASOCIADOS S.L.	
DELINEACION: DANIEL HERRERA IZQUIERDO, M. ANGELES LUIS DE LEON, ALEJANDRO CRUZ CASTAÑEDA	
PLANO N°	0.5A
ESCALA 1:2.000	
ENERO 2001	