


COLEGIO DE ARQUITECTOS DE CANARIAS
 DEMARCACION DE TENERIFE-GRANERA-HIERRO
 053288 20.DIC.02
VISADO

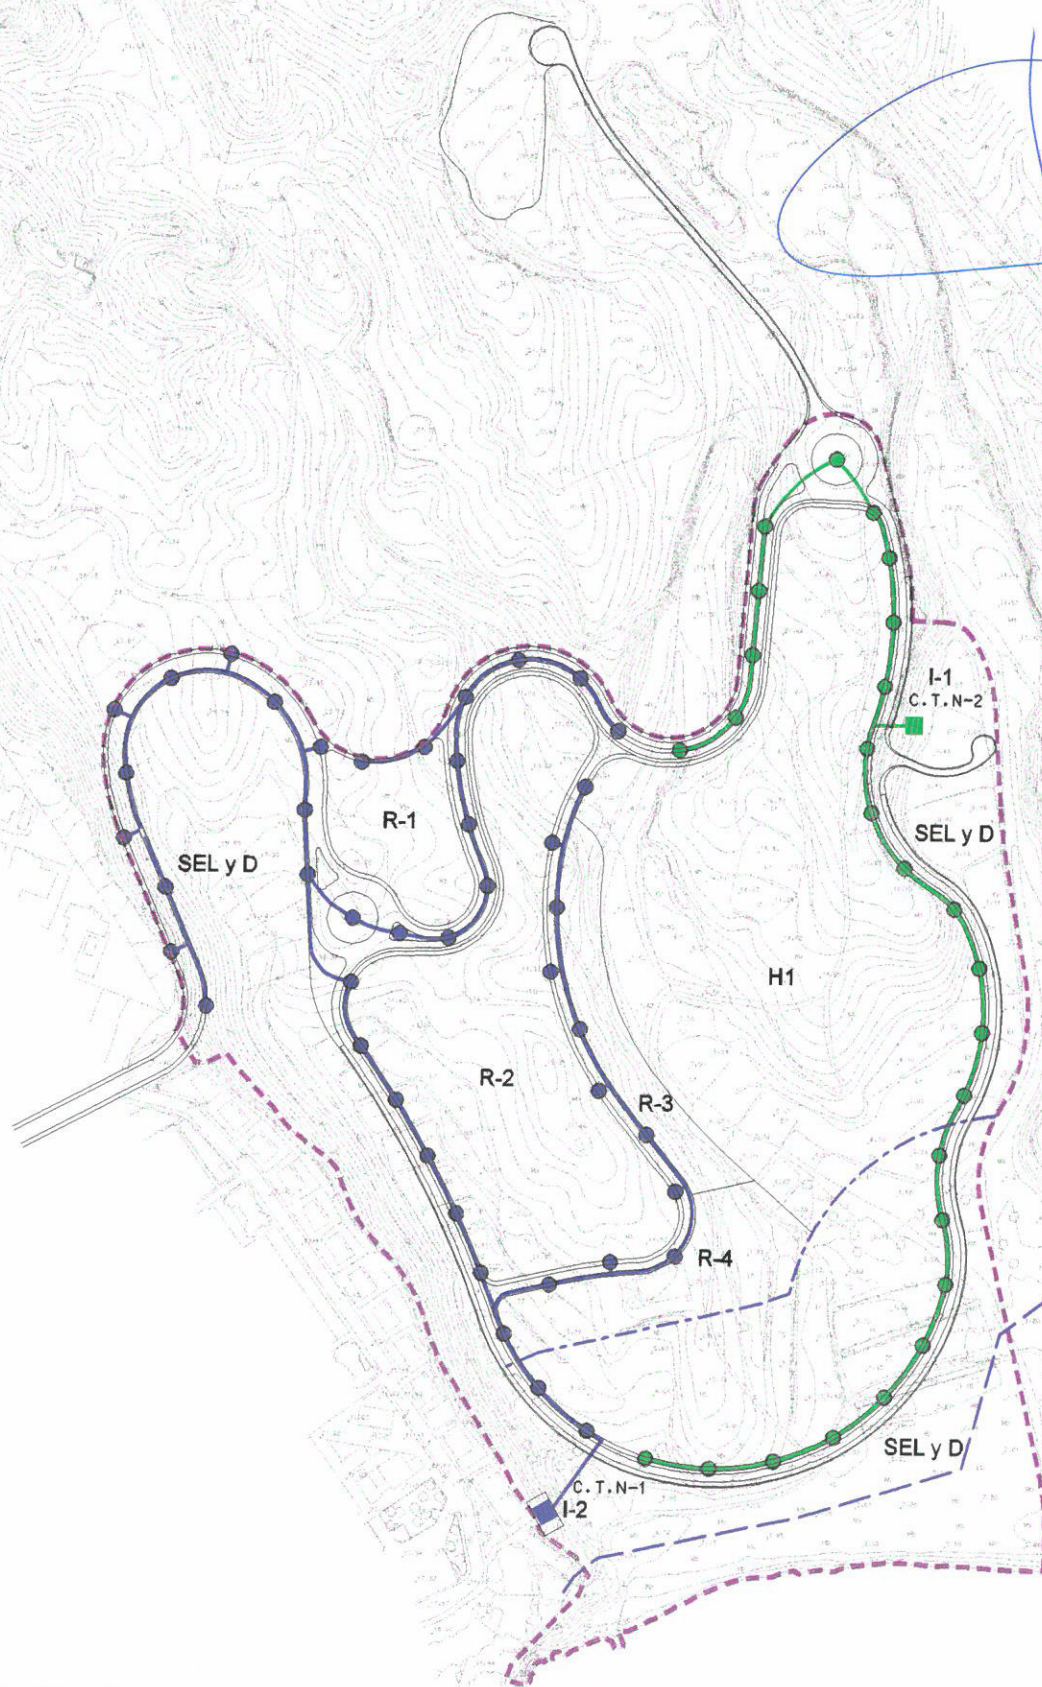

ESQUEMA DE LA RED DE ALUMBRADO PUBLICO

-  1º CIRCUITO
-  2º CIRCUITO

ESCALA:
1:3.500

ENERO-2001