



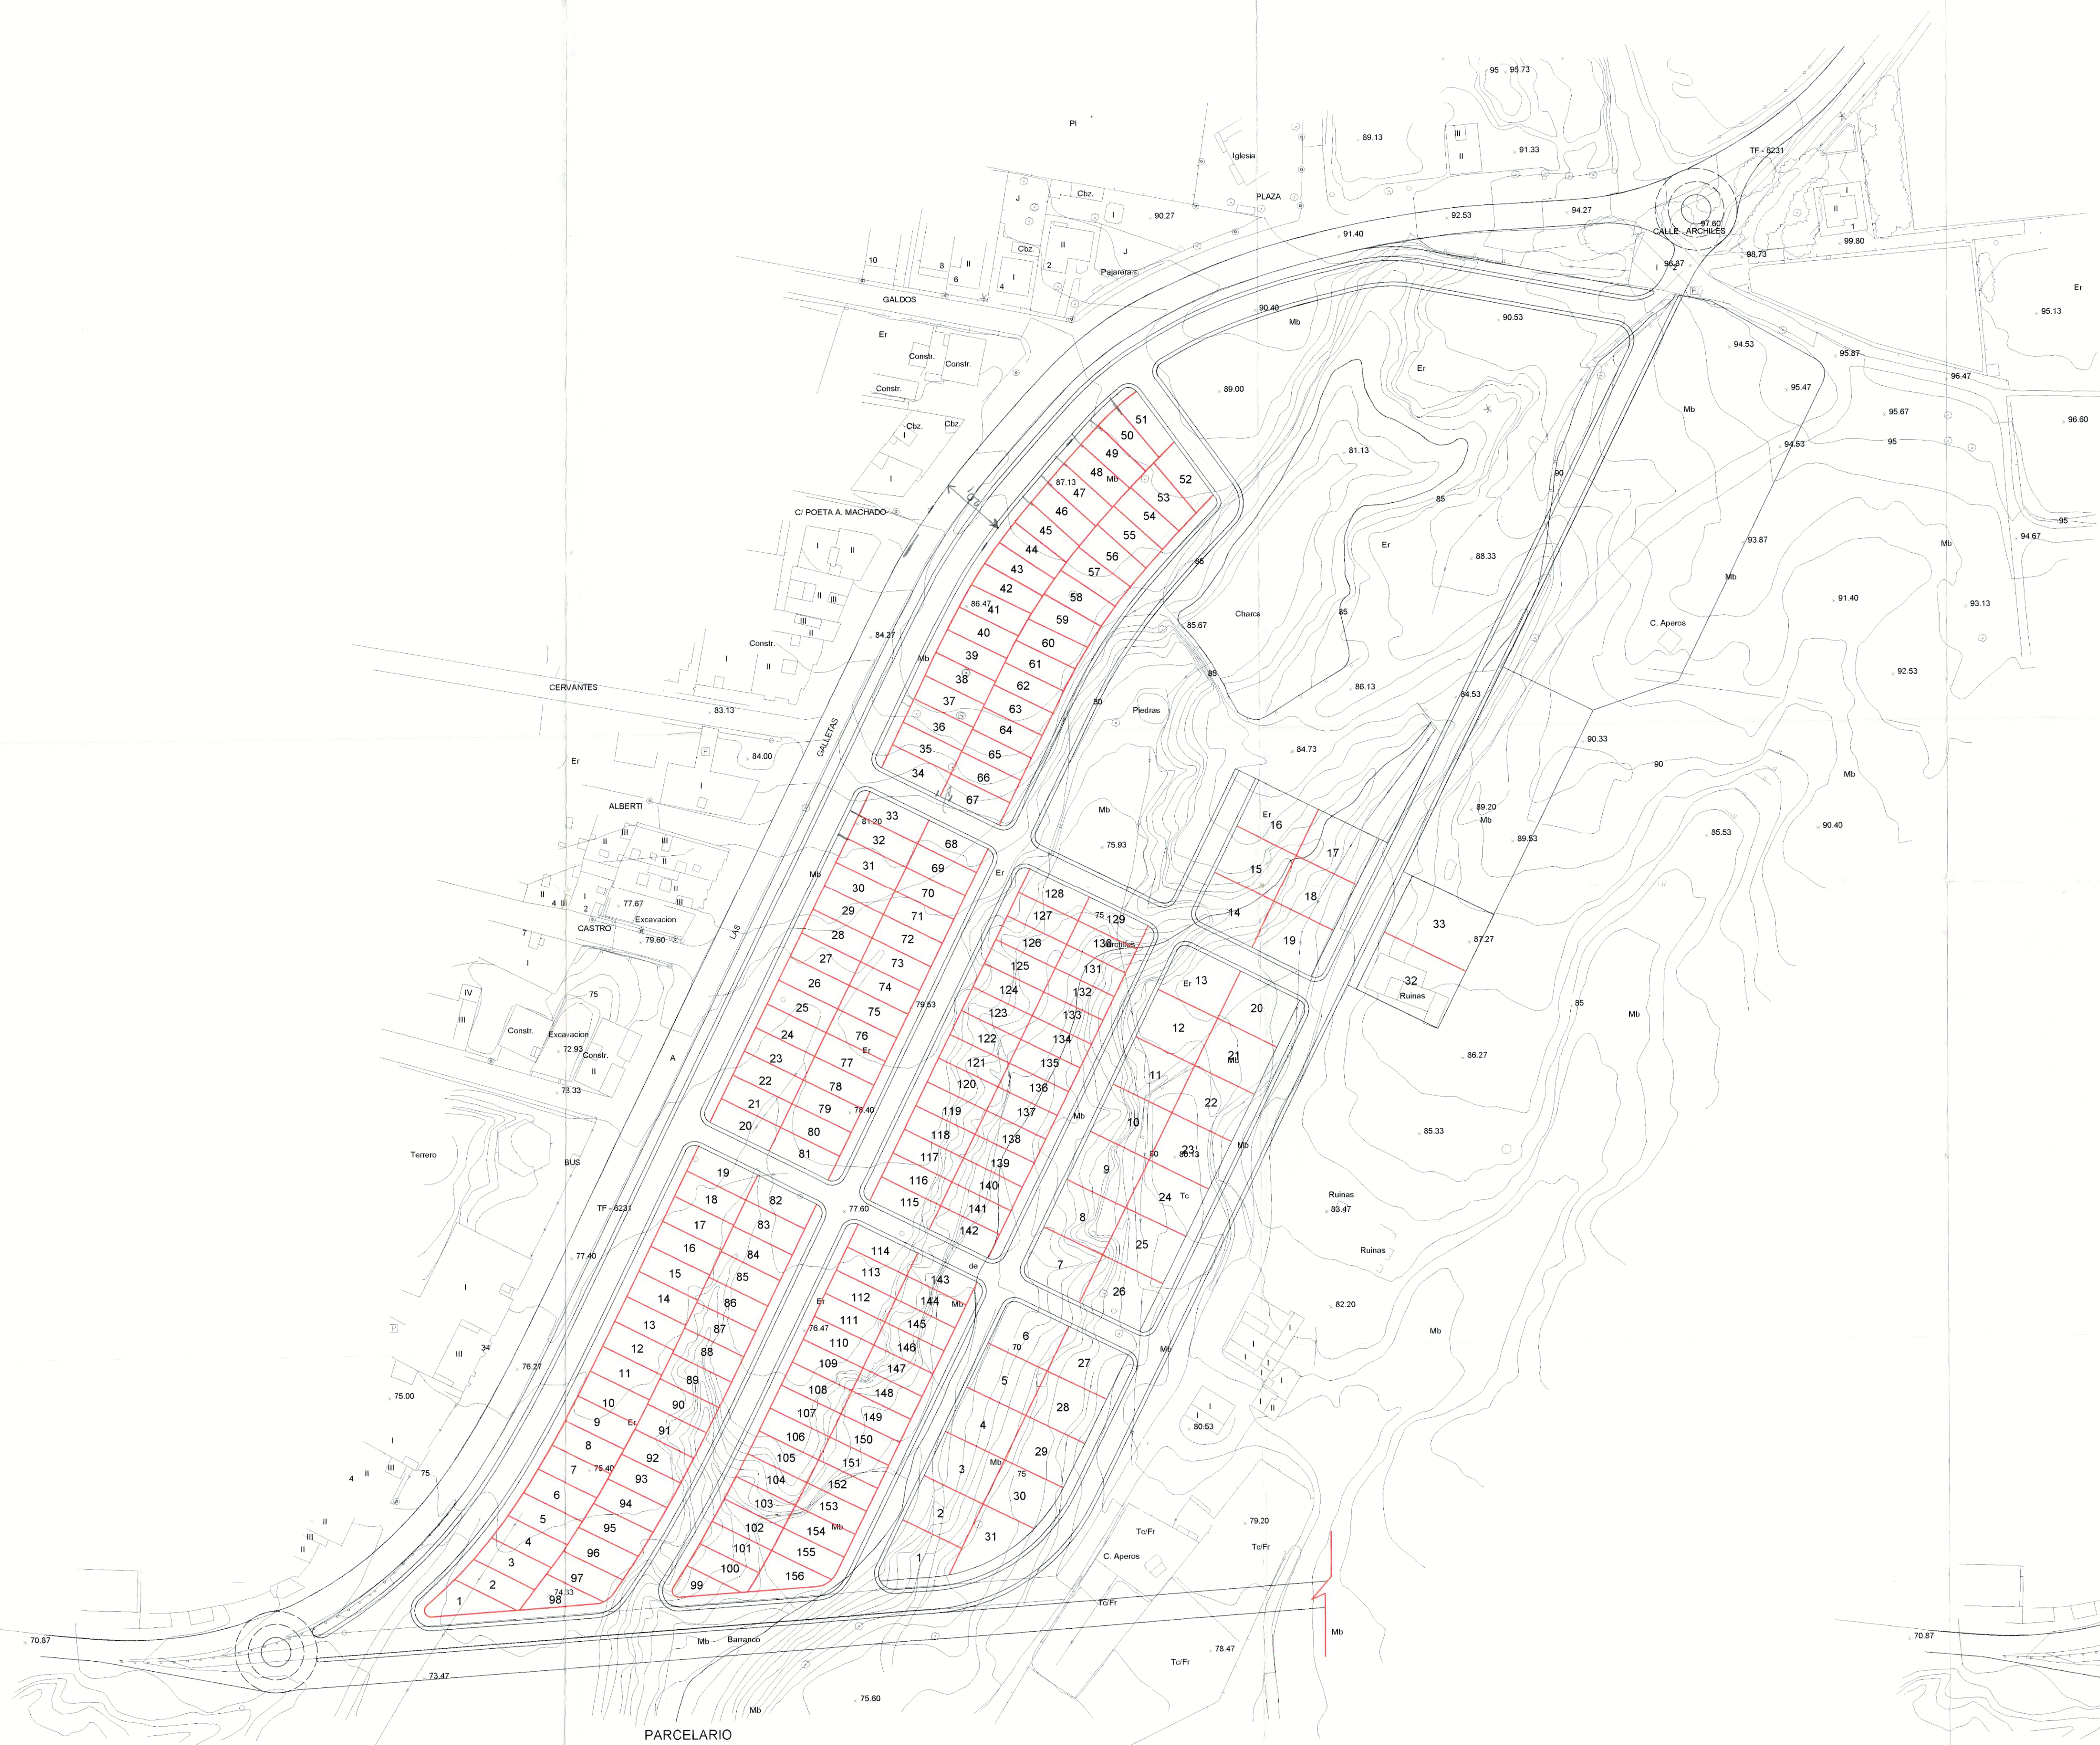

PARCELARIO

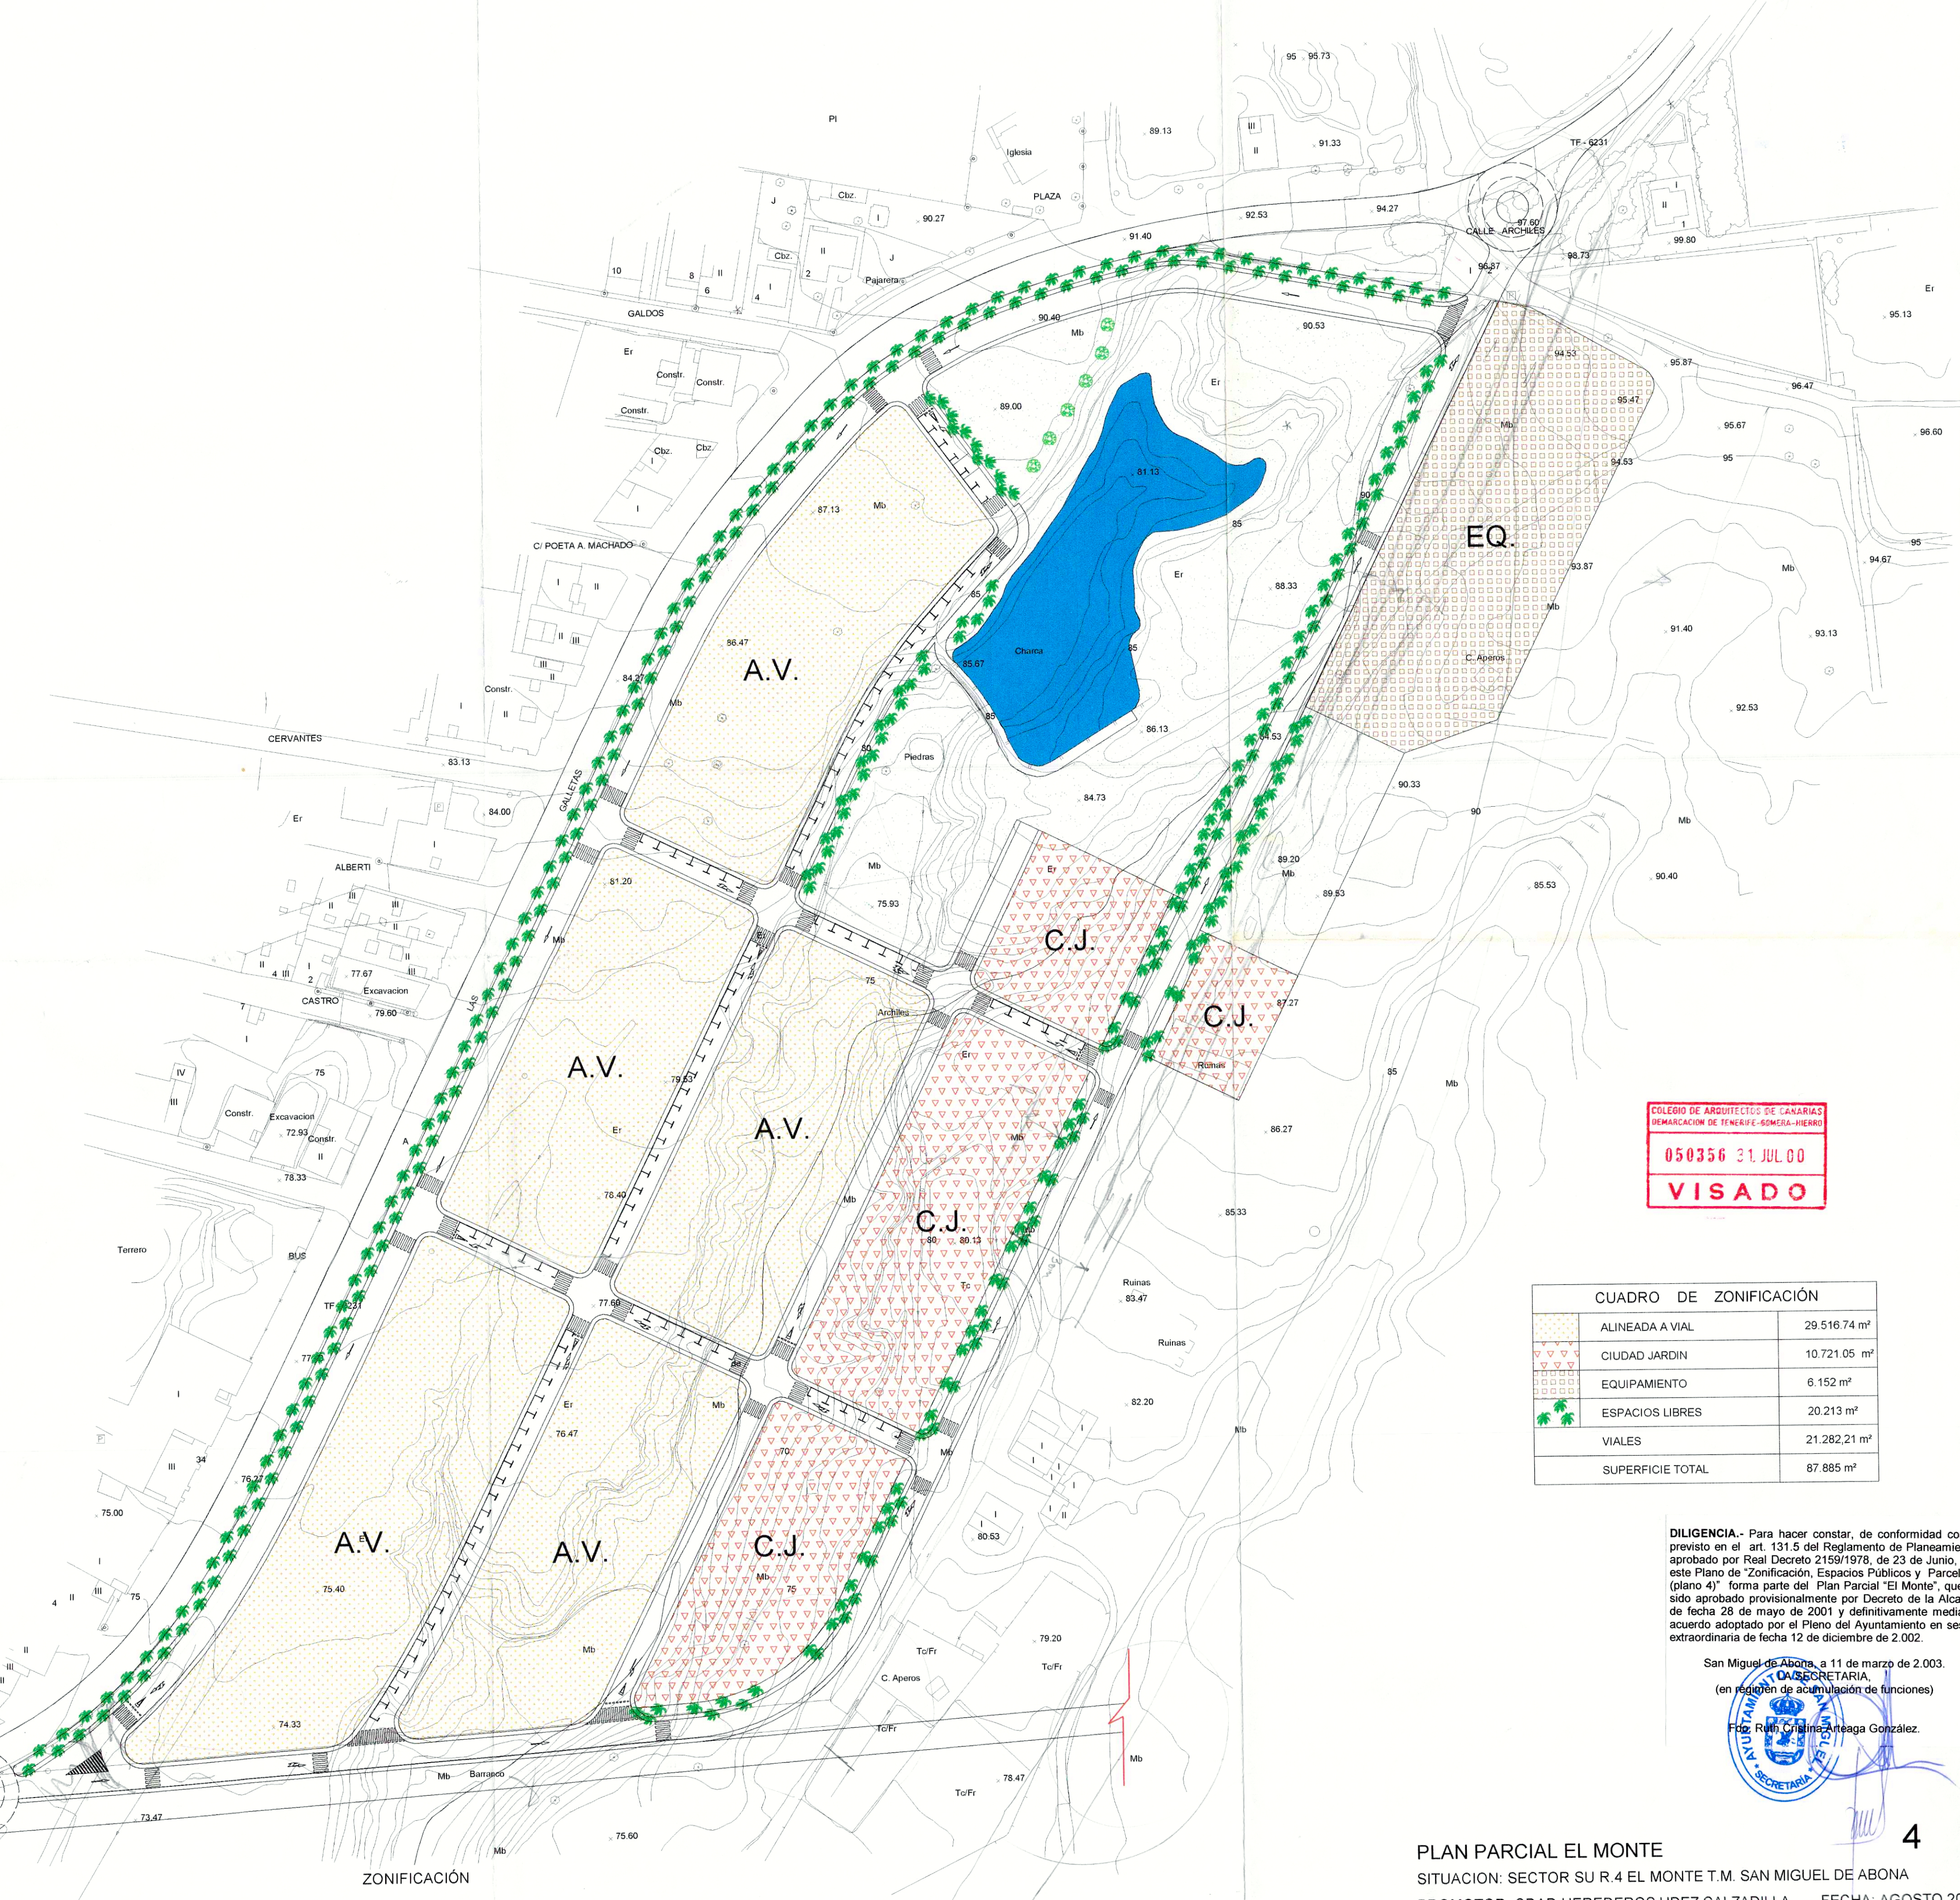

ZONIFICACIÓN

COLEGIO DE ARQUITECTOS DE CANARIAS
IMPRESIÓN DE: FERNÁNDEZ-HERNÁNDEZ
050356 31 JUL 00
VISADO

CUADRO DE ZONIFICACIÓN	
	ALINEADA VIAL 29.516.74 m²
	CIUDAD JARDÍN 10.721.05 m²
	EQUIPAMIENTO 6.152 m²
	ESPACIOS LIBRES 20.213 m²
	VIALES 21.282.21 m²
	SUPERFICIE TOTAL 87.885 m²

DILIGENCIA.- Para hacer constar, de conformidad con lo previsto en el art. 131.5 del Reglamento de Planeamiento, aprobado por Real Decreto 2159/1978, de 23 de Junio, que este Plano de Zonificación, Espacios Públicos y Parcelario (plano 4) forma parte del Plan Parcial "El Monte", que ha sido aprobado provisionalmente por Decreto de la Alcaldía de fecha 26 de mayo de 2001 y definitivamente mediante acuerdo adoptado por el Pleno del Ayuntamiento en sesión extraordinaria de fecha 12 de diciembre de 2.002.

San Miguel de Abona, a 11 de marzo de 2.003.
(en régimen de acumulación de funciones)

SECRETARÍA
Fdo. Ruth Chirinos Areaga González.

PLAN PARCIAL EL MONTE
SITUACIÓN: SECTOR SU R.4 EL MONTE T.M. SAN MIGUEL DE ABONA
PROMOTOR: CDAD. HEREDEROS HDEZ CALZADILLA FECHA: AGOSTO 2000
ARQUITECTO: ESTUDIO JUAN LUIS HERNANDEZ ESCALA: 1/1000
COLABORADOR: MARCOS ENRIQUE LOPEZ BARRERA
PLANO: ZONIFICACIÓN, ESPACIOS PÚBLICOS Y PARCELARIO