


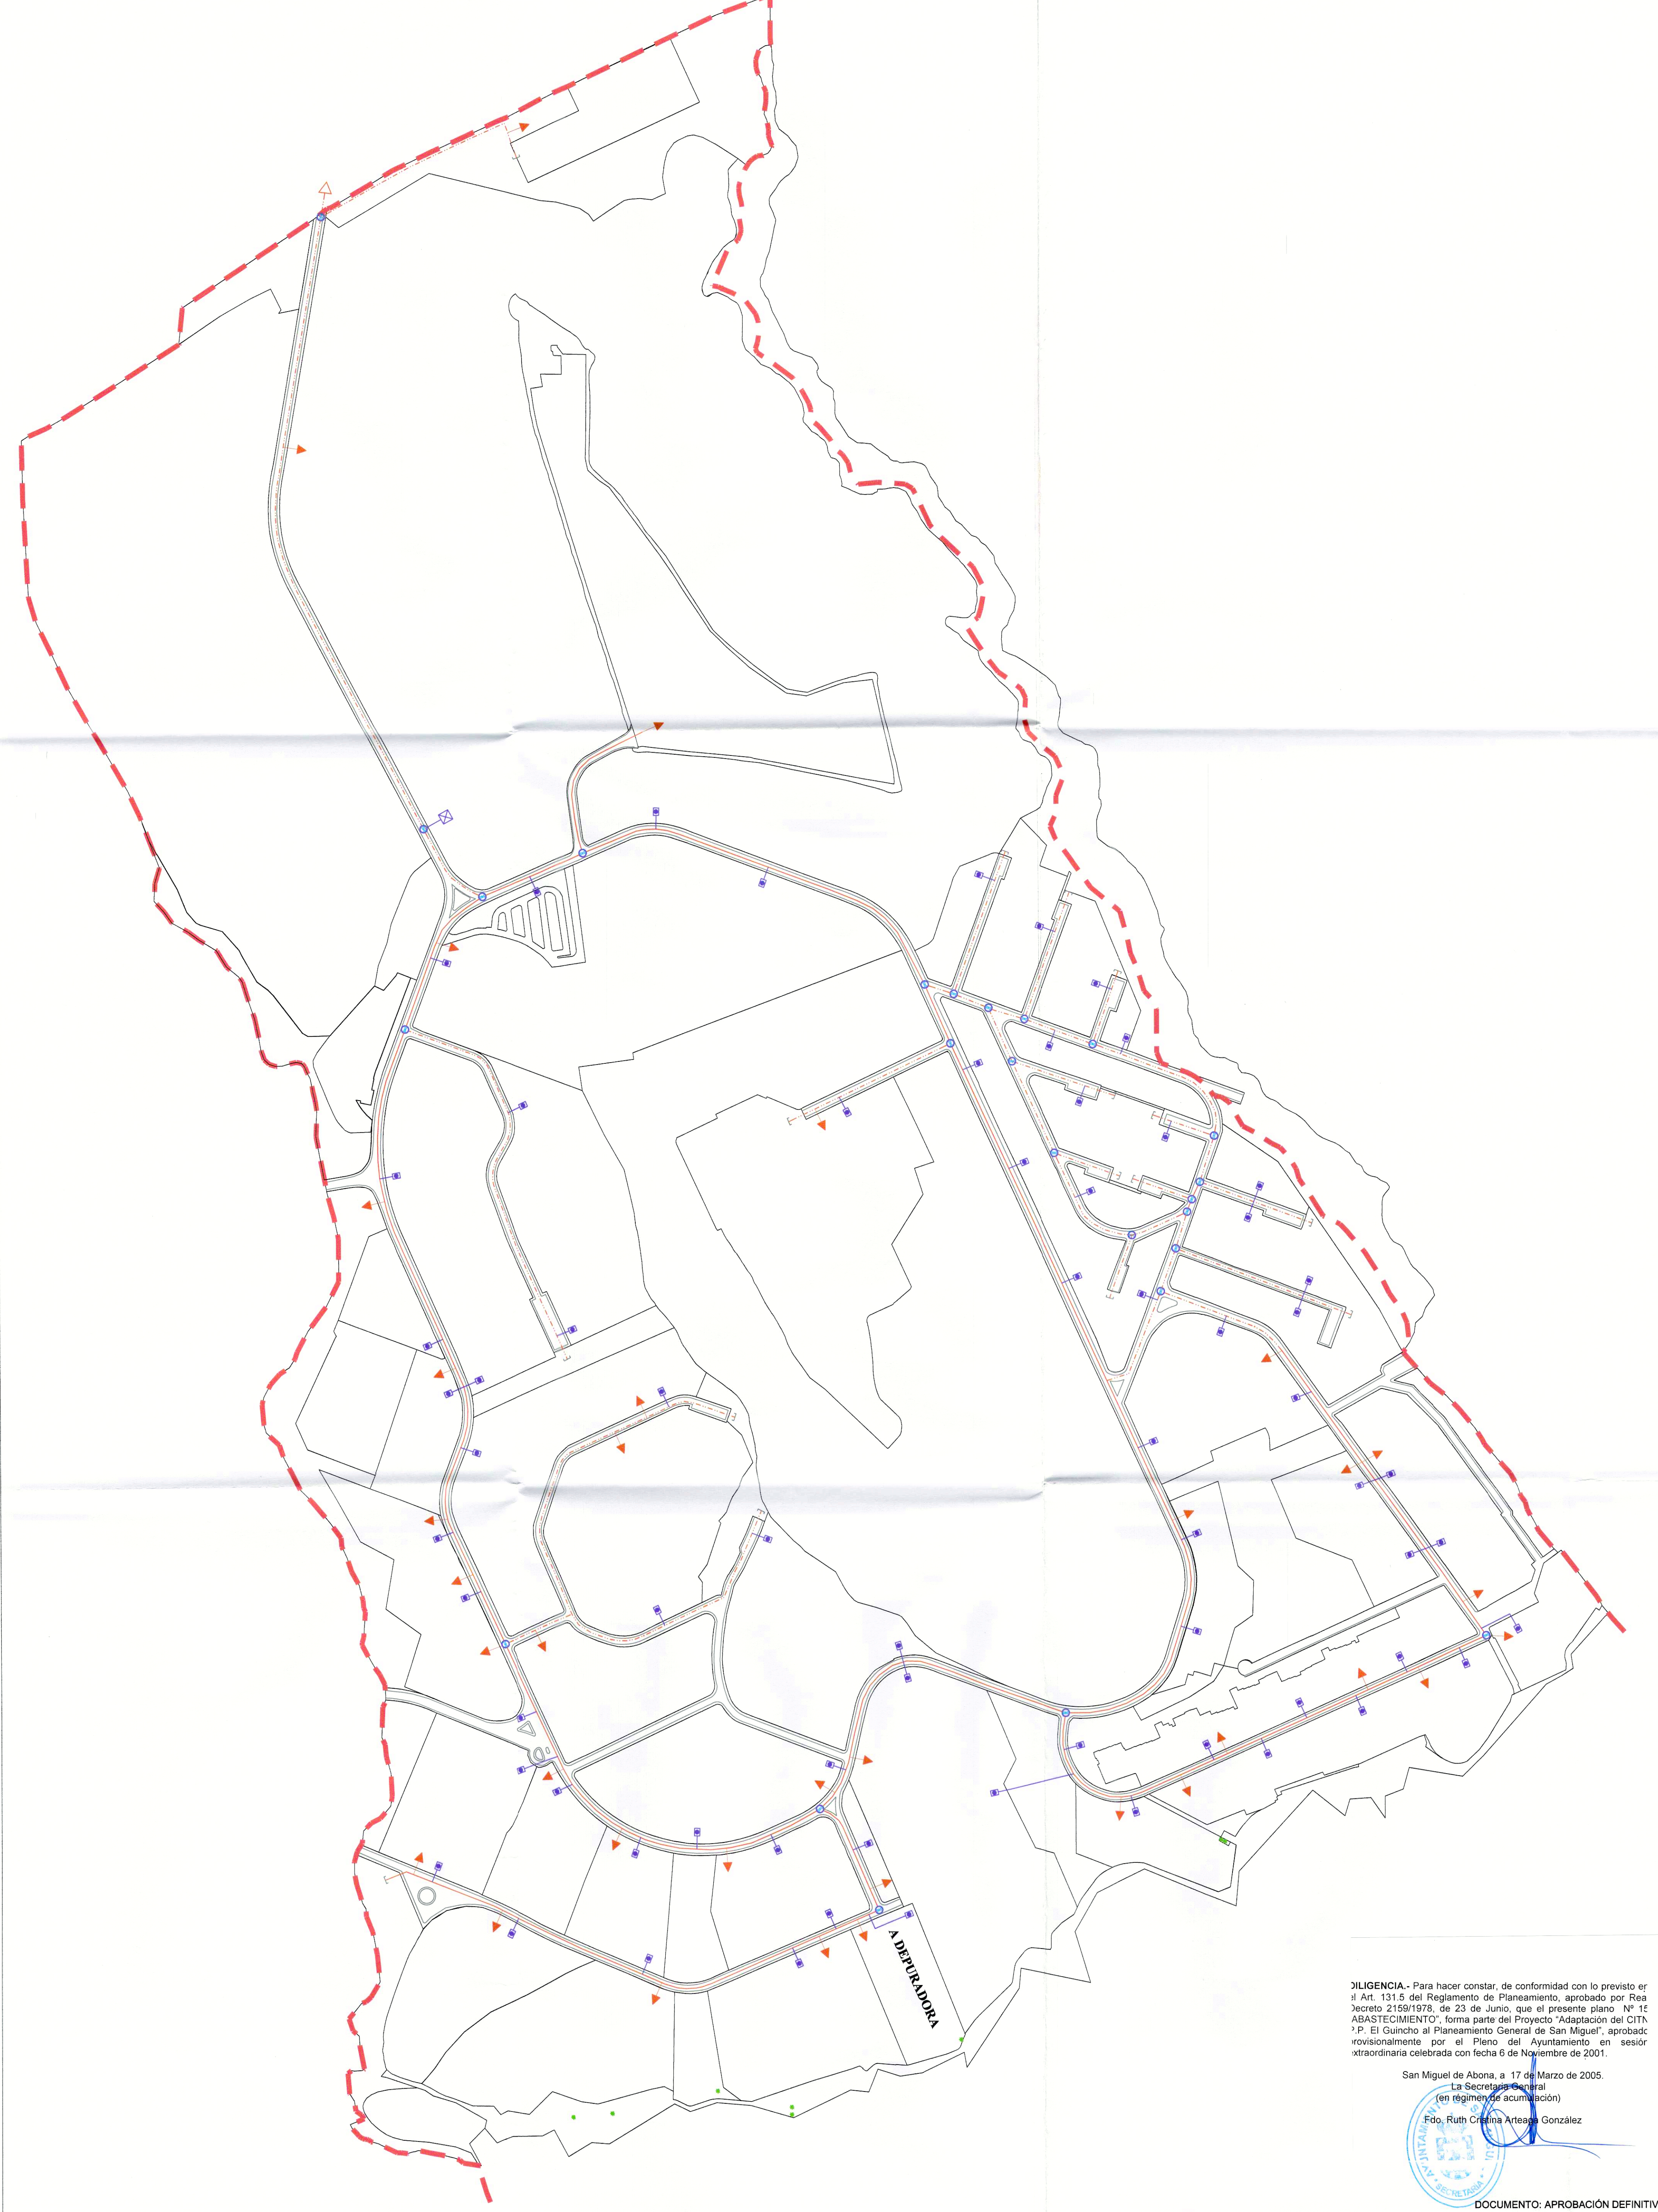

DILIGENCIA. Para hacer constar, de conformidad con lo previsto en el Art. 131.5 del Reglamento de Planeamiento, aprobado por Real Decreto 2159/1978, de 23 de Junio, que el presente plano N° 15 "ABASTECIMIENTO", forma parte del Proyecto "Adaptación del CITN P.P. "El Guincho" al Planeamiento General de San Miguel", aprobado provisionalmente por el Pleno del Ayuntamiento en sesión extraordinaria celebrada con fecha 6 de Noviembre de 2001.

San Miguel de Abona, a 17 de Marzo de 2005.
 La Secretaria General
 (en régimen de acumulación)
 Fdo. Ruth Cristina Arteaga González



DOCUMENTO: APROBACIÓN DEFINITIVA

--- CONDUCCIÓN DE HIERRO GALVANIZADO EN ACERA --- CONDUCCIÓN DE P.V.C. EN ACERA JUNTA "Z" (10 ATM.) ⌘ VÁLVULA DE COMPUERTA	■ BOCA DE INCENDIO ▶ ACOMETIDA □ BRIDA CIEGA	○ POZO DE REGISTRO ⊠ VÁLVULA REGULADORA DE PRESIÓN → CONDUCCIÓN DE HIERRO GALVANIZADO A ESTANQUES REGULADORES DE AGUA POTABLE
---	---	--

	ADAPTACIÓN DEL CITN P.P. "EL GUINCHO" AL PLANEAMIENTO GENERAL DE SAN MIGUEL		ESCALA: 1 / 3.000
	ABASTECIMIENTO		FECHA: SEPTIEMBRE 2001
15	JOSÉ F. TRUJILLO LA - ROCHE ARQUITECTO C/ EL PILAR N° 16 - 9° IZQUIERDO. 38002 SANTA CRUZ DE TENERIFE. TLF / FAX. 922.28.63.03 GRUPO GOLF DEL SUR S.A.		