
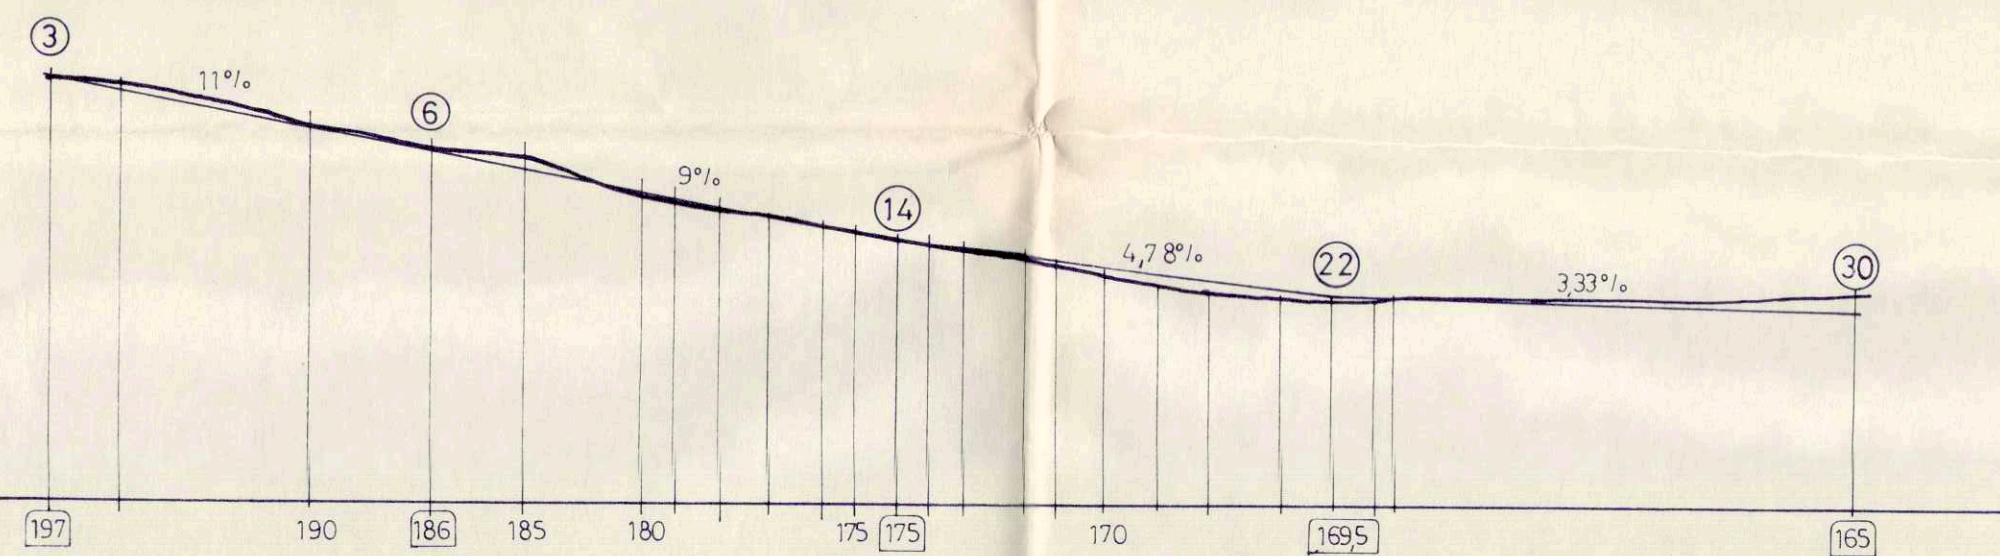
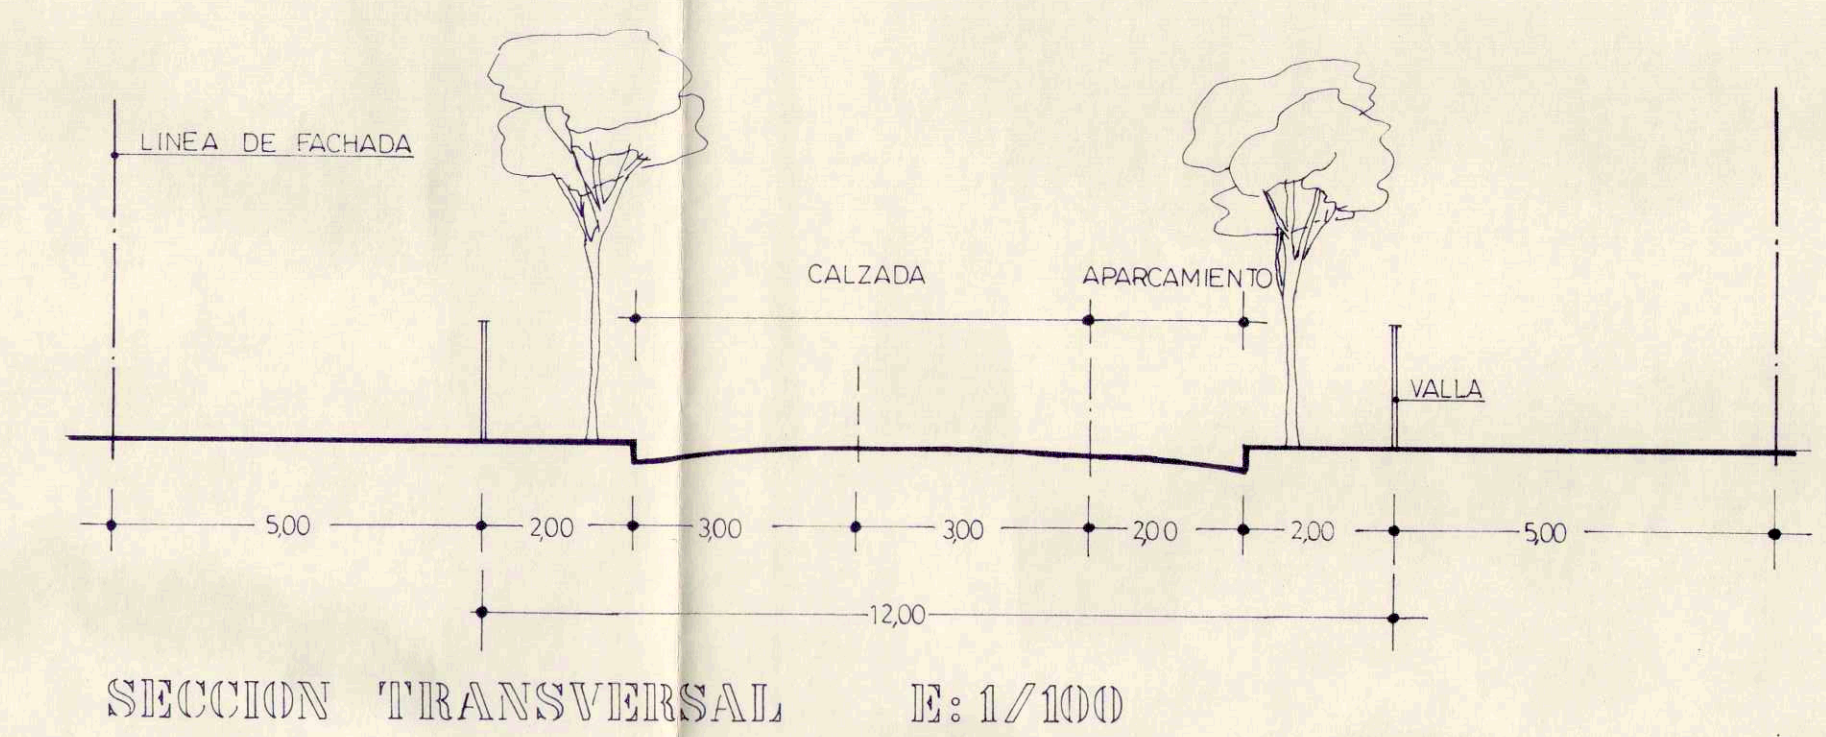
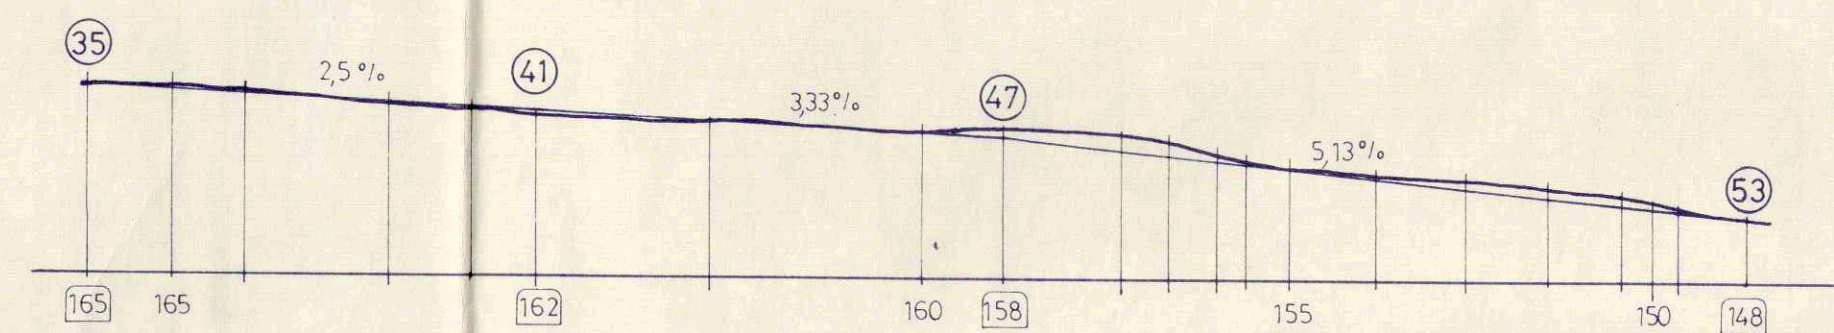
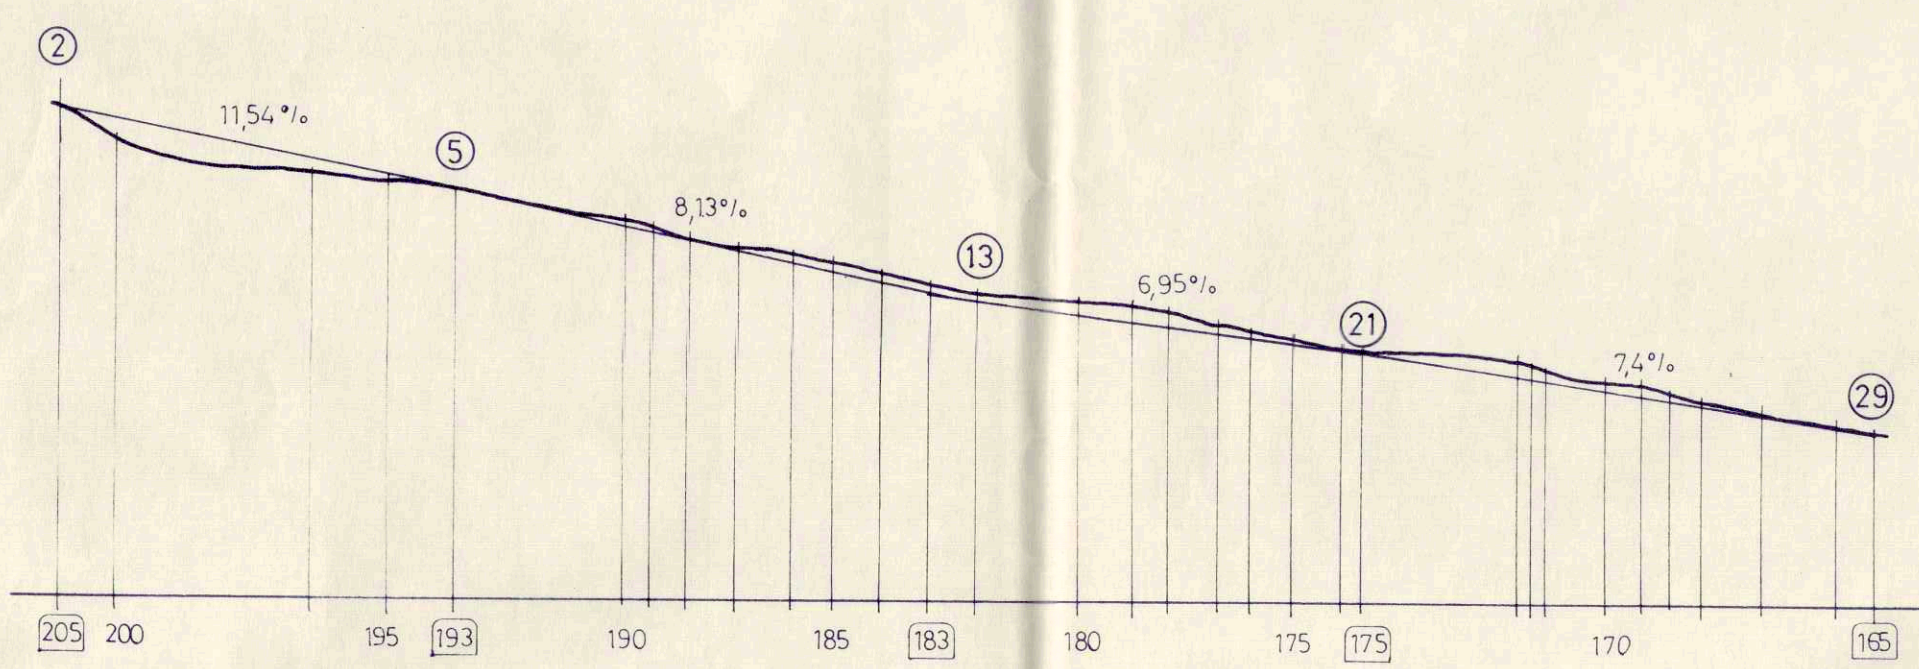
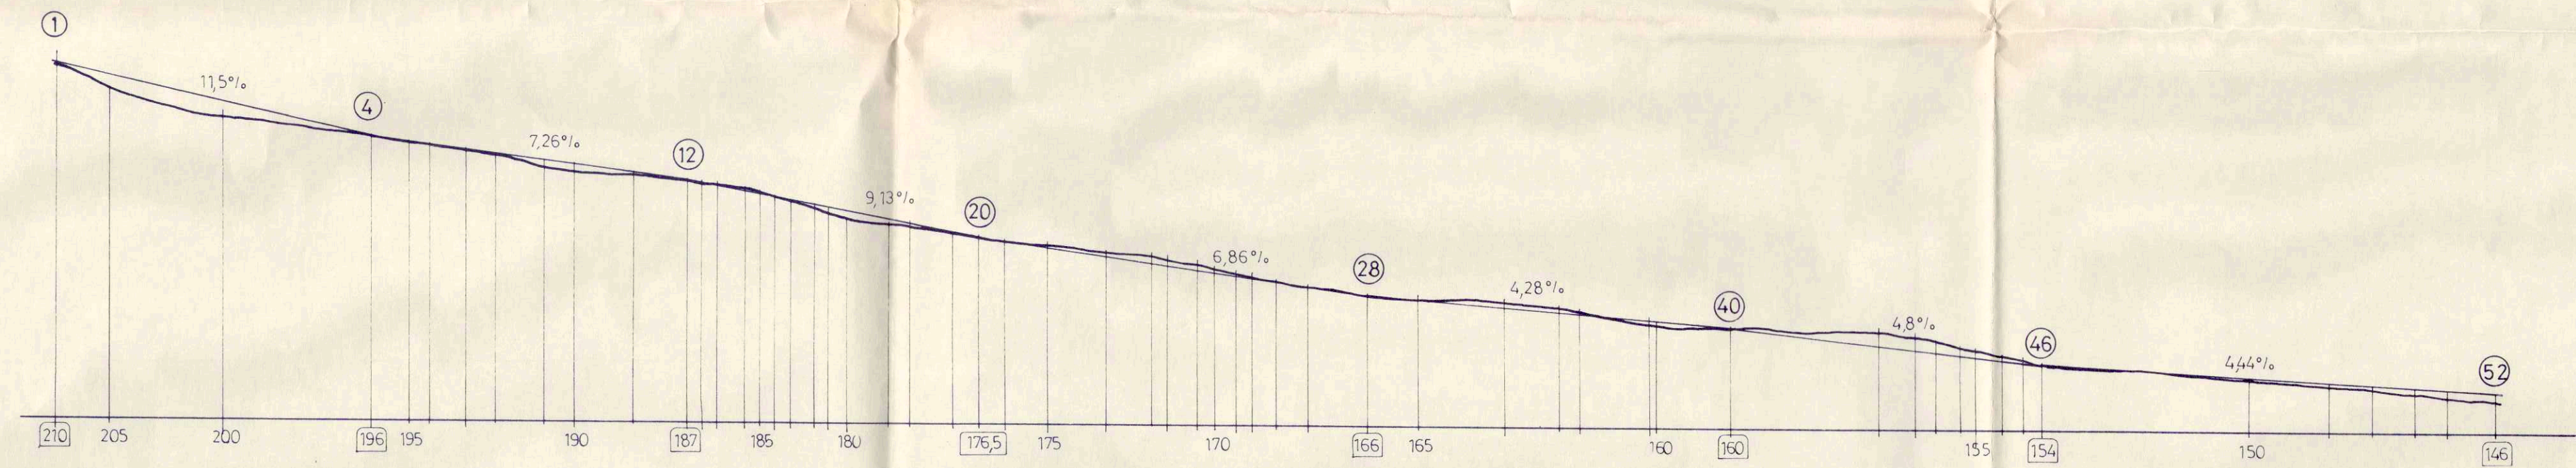
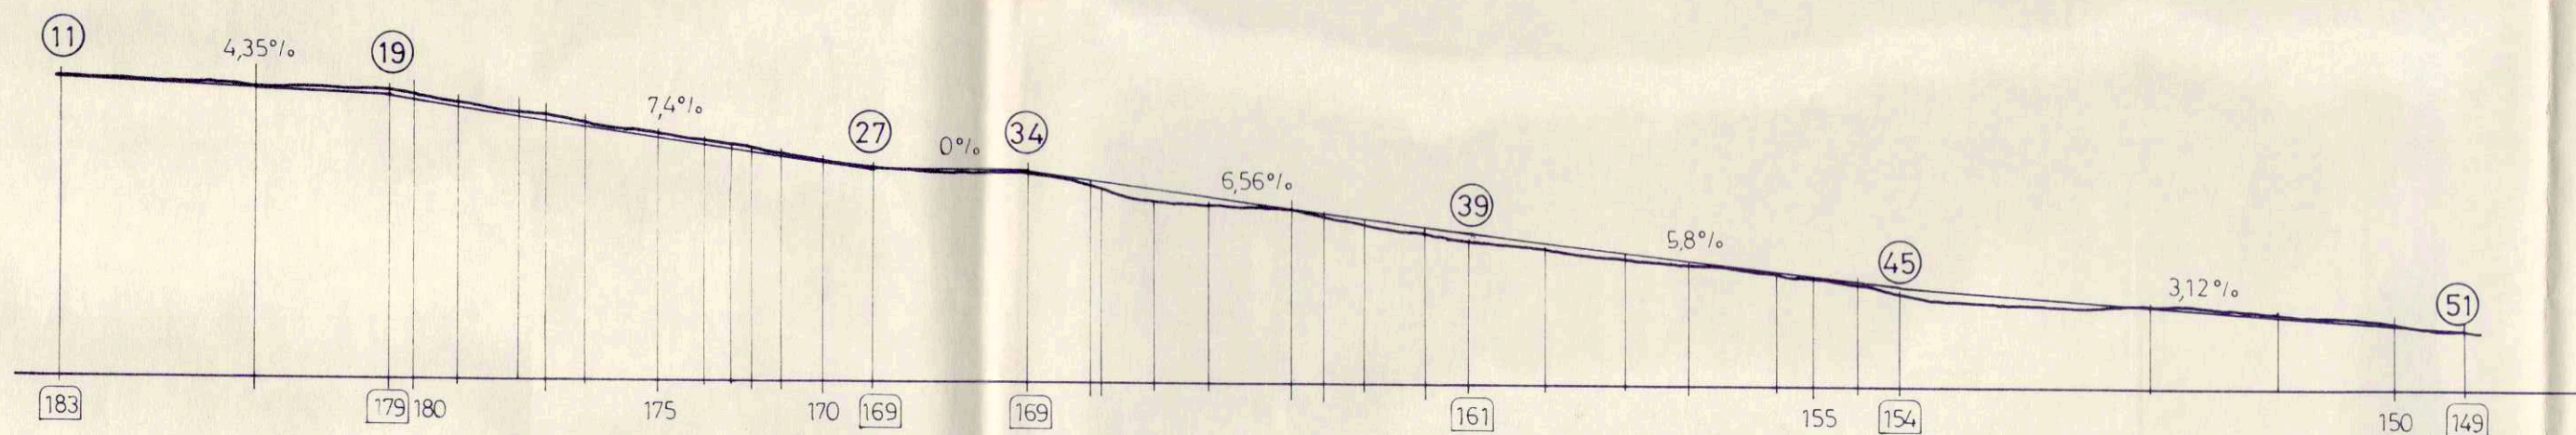
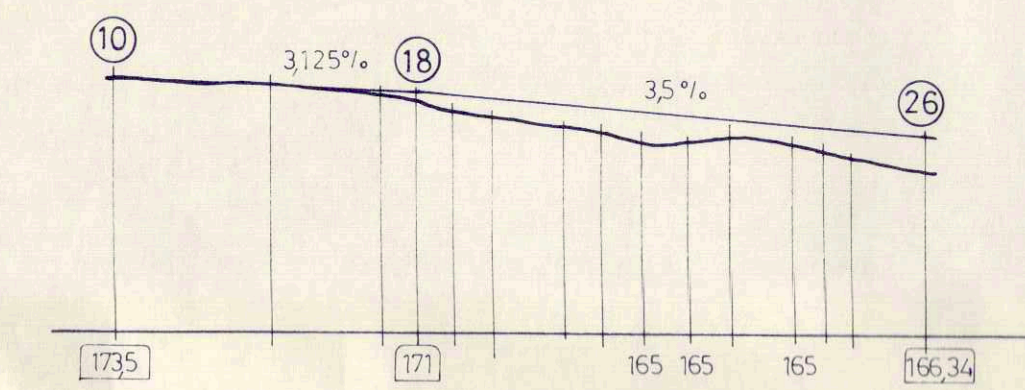
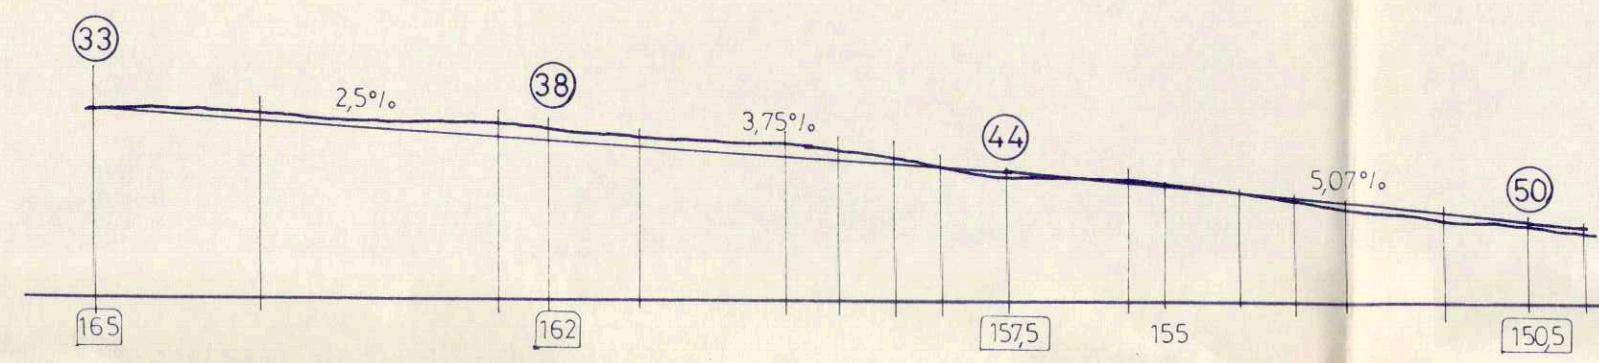


Aprob. Def. acuerdo 13/6/90
Toma Curve. O. 2. 27/9/90

El texto reproducido, ha sido
Aprobado por el Pleno de la Corporación
en sesión de 31 JUL 1995

EL SECRETARIO,

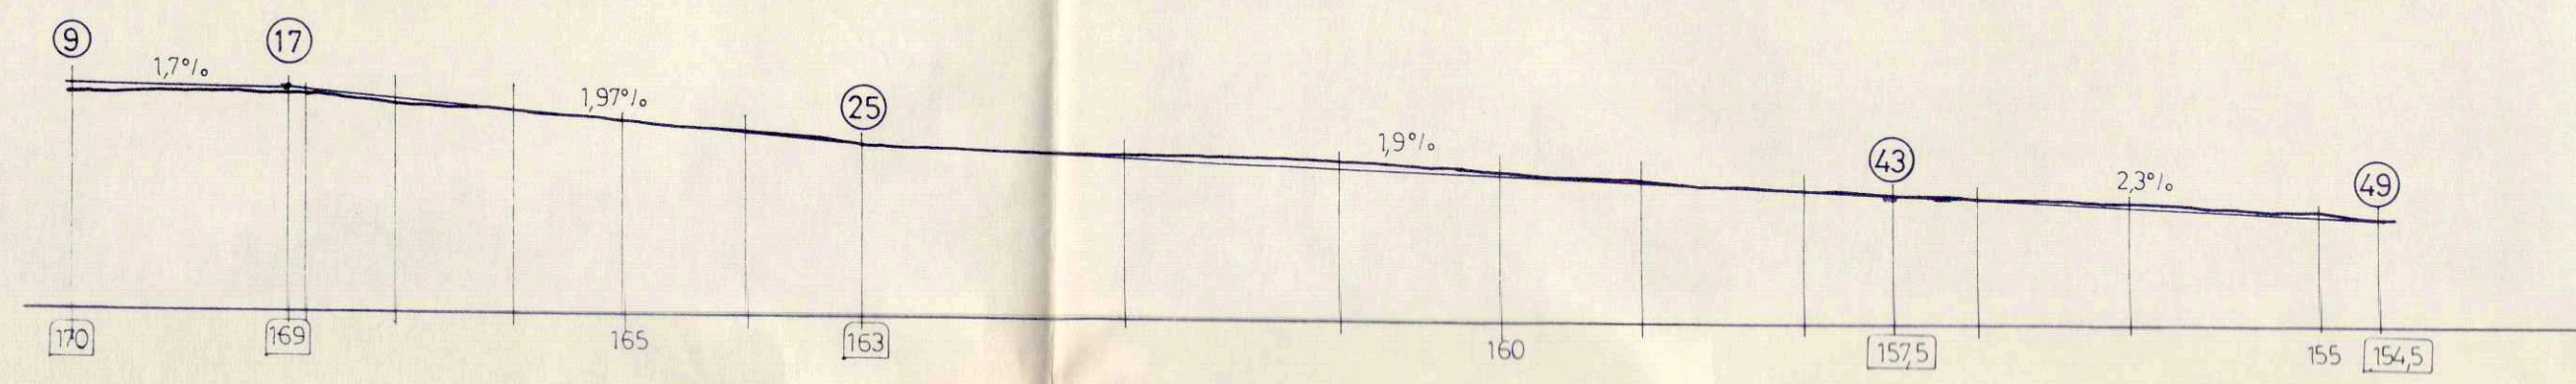

PLAN PARCIAL LLANO DEL CAMELLO

85-65

LOCALIZACION
SAN MIGUEL DE ABONA
(TENERIFE)

EL FACULTATIVO

CONCEPTO
SECCIONES DE VIALES

ENCARGO
EXCMO. AYUNTAMIENTO
SAN MIGUEL DE ABONA

FECHA	ESCALA	DIBUJADO	REVISADO	Nº ORDEN
NOVIEMBRE 1985				8