


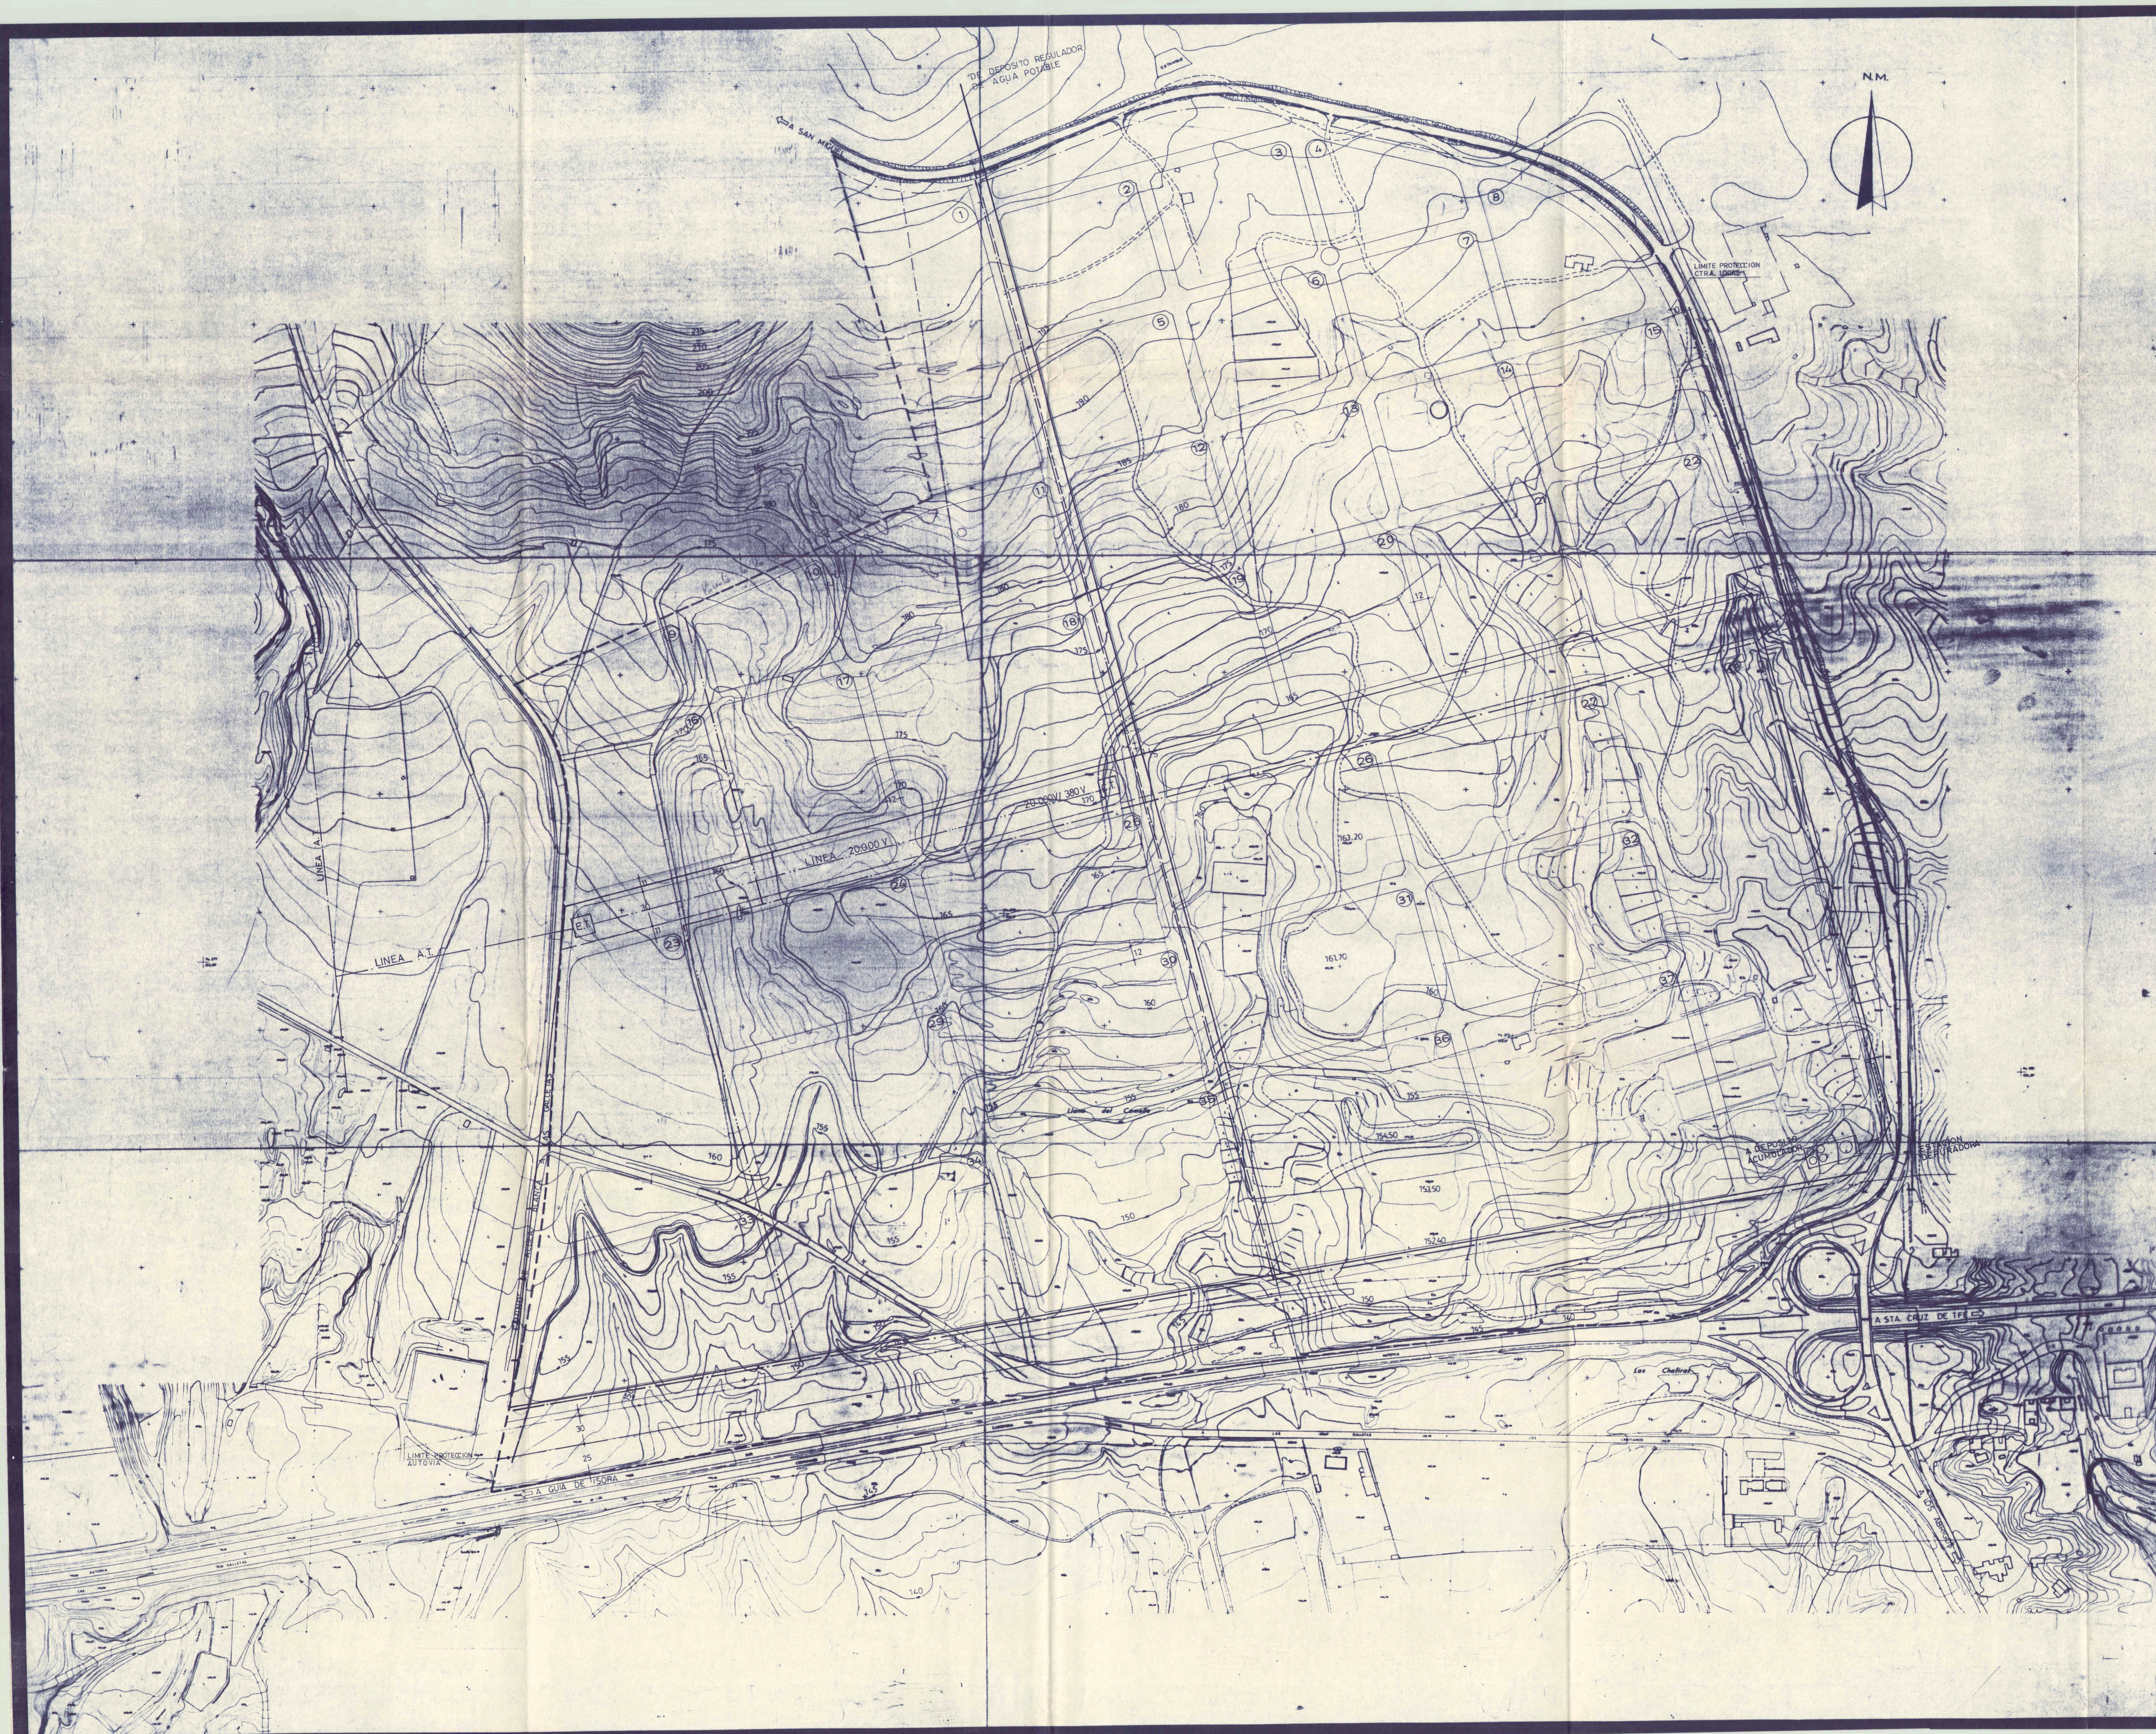

----- LINEA ALTA TENSION
----- LINEA 20.000 V.

----- RED SANEAMIENTO PRINCIPAL
----- RED SANEAMIENTO PERIMETRO

*Este proyecto, ha sido
Aprobado por el Jefe de esta Corporación
en sesión de 31 JUL 1990
EL SECRETARIO.*



*Aprob. Def. acuerdo CUMPE 13/6/90
Toma Comunal 27/9/90*



PLAN PARCIAL LLANO DEL CAMELLO **85-65**

LOCALIZACION EL FACULTATIVO
SAN MIGUEL DE ABONA (TERRITORIO)

CONCEPTO REDES DE SERVICIO 1º FASE (SL-9) ENCARGO EXCMO AYUNTAMIENTO SAN MIGUEL DE ABONA

FECHA	ESCALA	DIBUJADO	REVISADO	Nº ORDEN
NOVIEMBRE 1988	1/2000			11