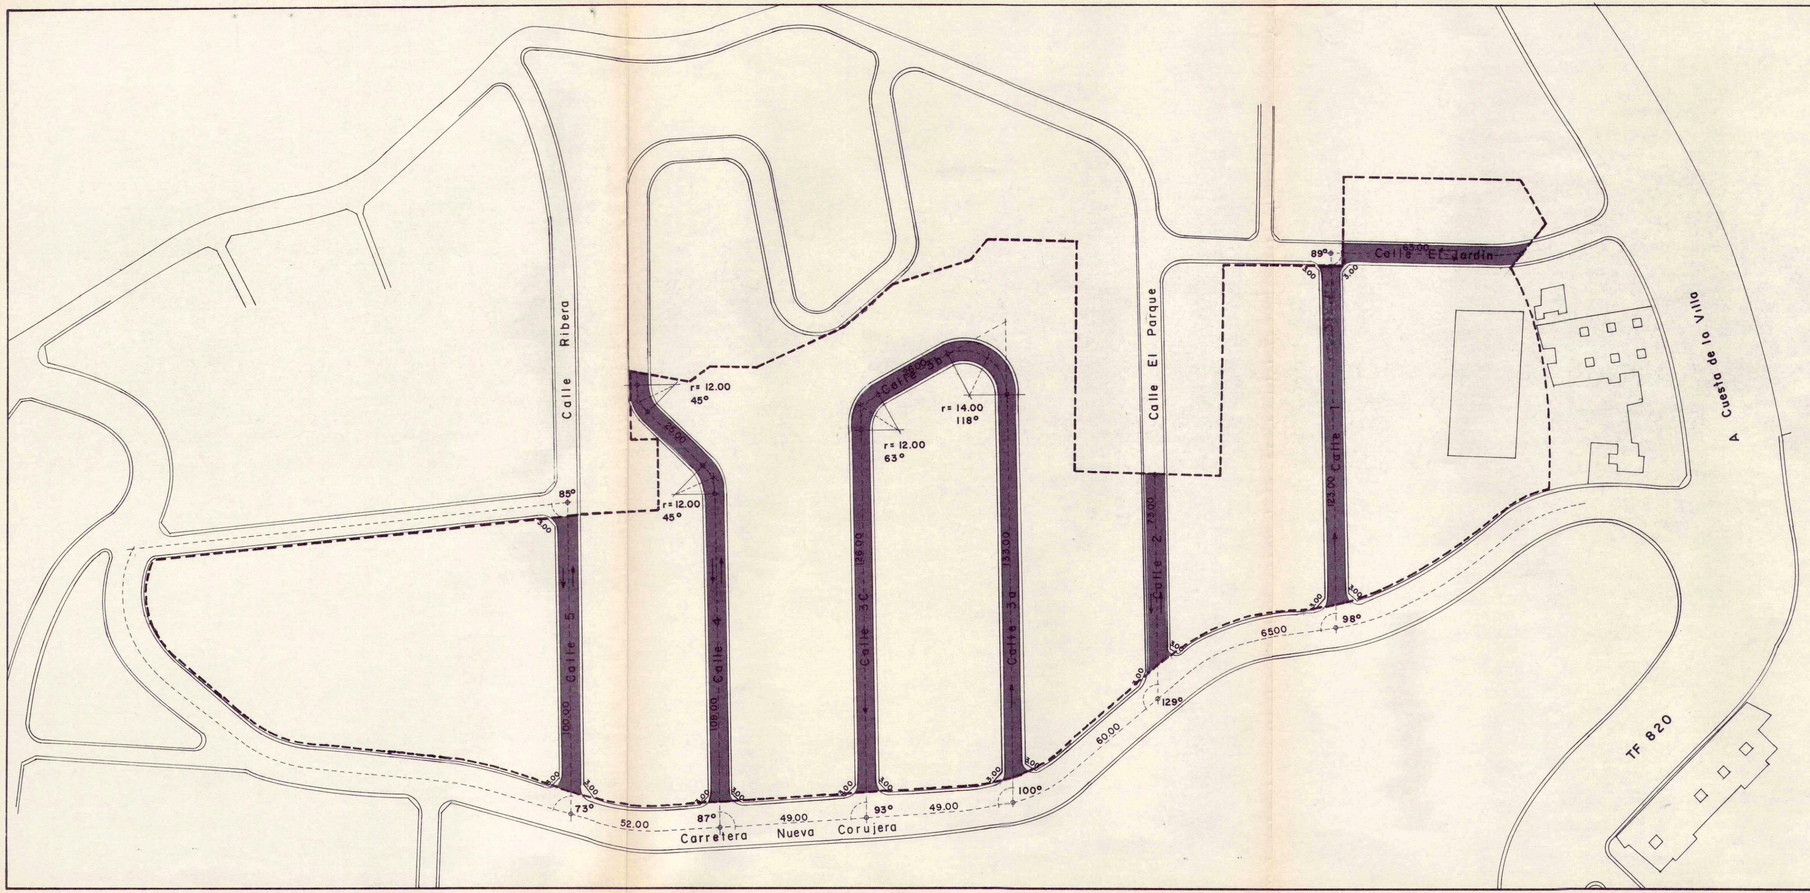

DILIGENCIA: Para hacer constar que este documento es el aprobado inicialmente por el Pleno de esta Corporación en su sesión celebrada el día 26 de Julio de 1.991.- Doy fe.

EL SECRETARIO,

AYUNTAMIENTO DE SANTA URSULA SECRETARIA TENERIFE

Nota:

Sentido de Circulación Propuesto:

⟵ Sentido Unico

⇆ Doble Sentido

colegio oficial de arquitectos de canarias
delegación de santa cruz de tenerife

este proyecto requiere el trámite establecido en el artículo 41 de la ley del suelo. (r. d. 1346/1976)

el arqto. de centro

fecha 16 JUL. 1991

número 2685

conforme visado del propietario

PROYECTO:

PLAN PARCIAL DE ORDENACION

SITUACION:

EL JARDIN-SANTA URSULA

PROPIETARIO(S):

PROMOTORA CORUJERA S.L.

PLANO DE:

RED VIARIA - CARACTERISTICAS

FECHA: DICIEMBRE '90 ESCALA(S): 1:1.000

JOSE ENRIQUE VENTURA GARCIA

ARQUITECTO

HOJA Nº 6