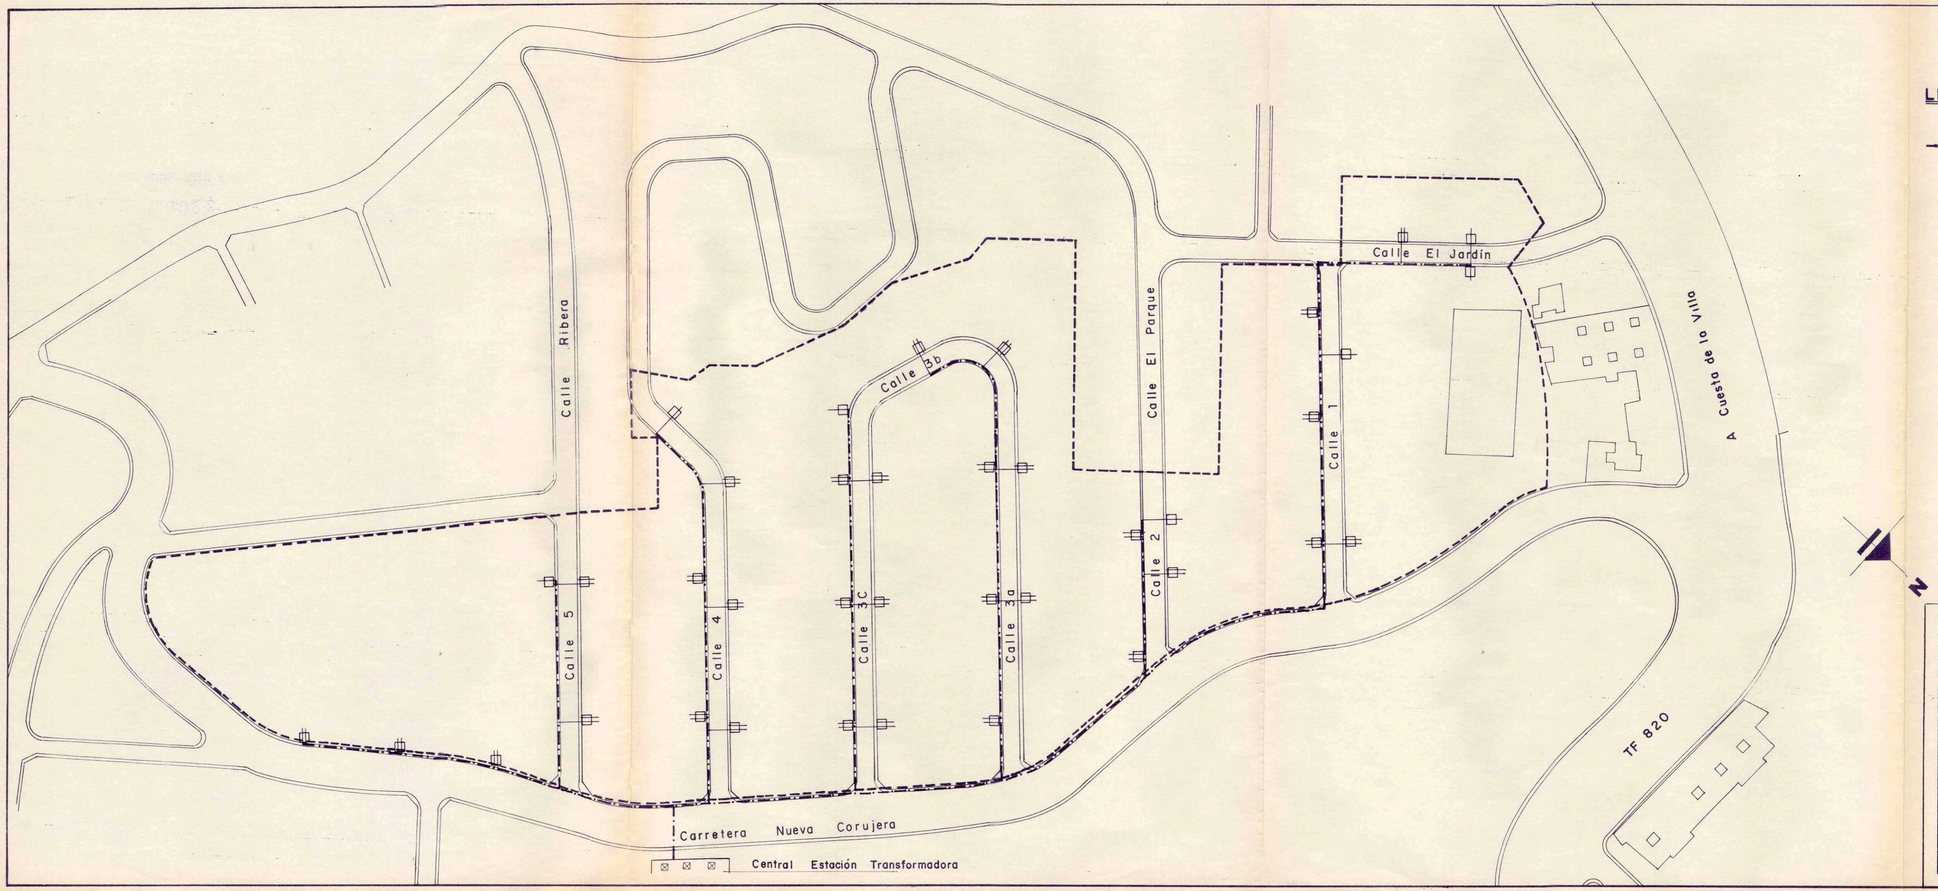

LEYENDA

—·—·— LINEA DE DISTRIBUCION (BAJA TENSION)

⊞ ACOMETIDA DOMICILIARIA

colegio oficial de arquitectos de canarias
delegación de santa cruz de tenerife
este proyecto requiere el trámite establecido en el artículo 41 de la ley del suelo. (r. d. 1346/1976)
fecha 18 ABR. 1991
número 26085
el arqto. de conf.
conforme al encargo del [illegible]

DILIGENCIA: Para hacer constar que este documento es el aprobado inicialmente por el Pleno de esta Corporación en su sesión celebrada el día 26 de Julio de 1.991.- Doy fe.

EL SECRETARIO

AYUNTAMIENTO DE SANTA URSULA · SECRETARIA · TENERIFE

PROYECTO:

PLAN PARCIAL DE ORDENACION

SITUACION:

EL JARDIN-SANTA URSULA

PROPIETARIO(S):

PROMOTORA CORUJERA S.L.

PLANO DE:

RED DE ENERGIA ELECTRICA (Baja Tensión)

FECHA: DICIEMBRE '90 ESCALA(S): 1:1.000

JOSE ANGEL VENTURA GARCIA
ARQUITECTO

HOJA Nº **12**