



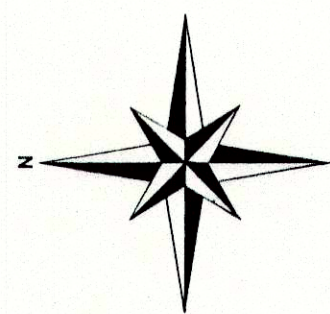

PASEO LITORAL (PROPUESTA DEL AYUNTAMIENTO: CARACTERISTICAS Y TRAZADO)

DILIGENCIA: Aprobada en sesión ordinaria de fecha 02 NOV 1998
Santa Ursula, a 03 NOV 1998

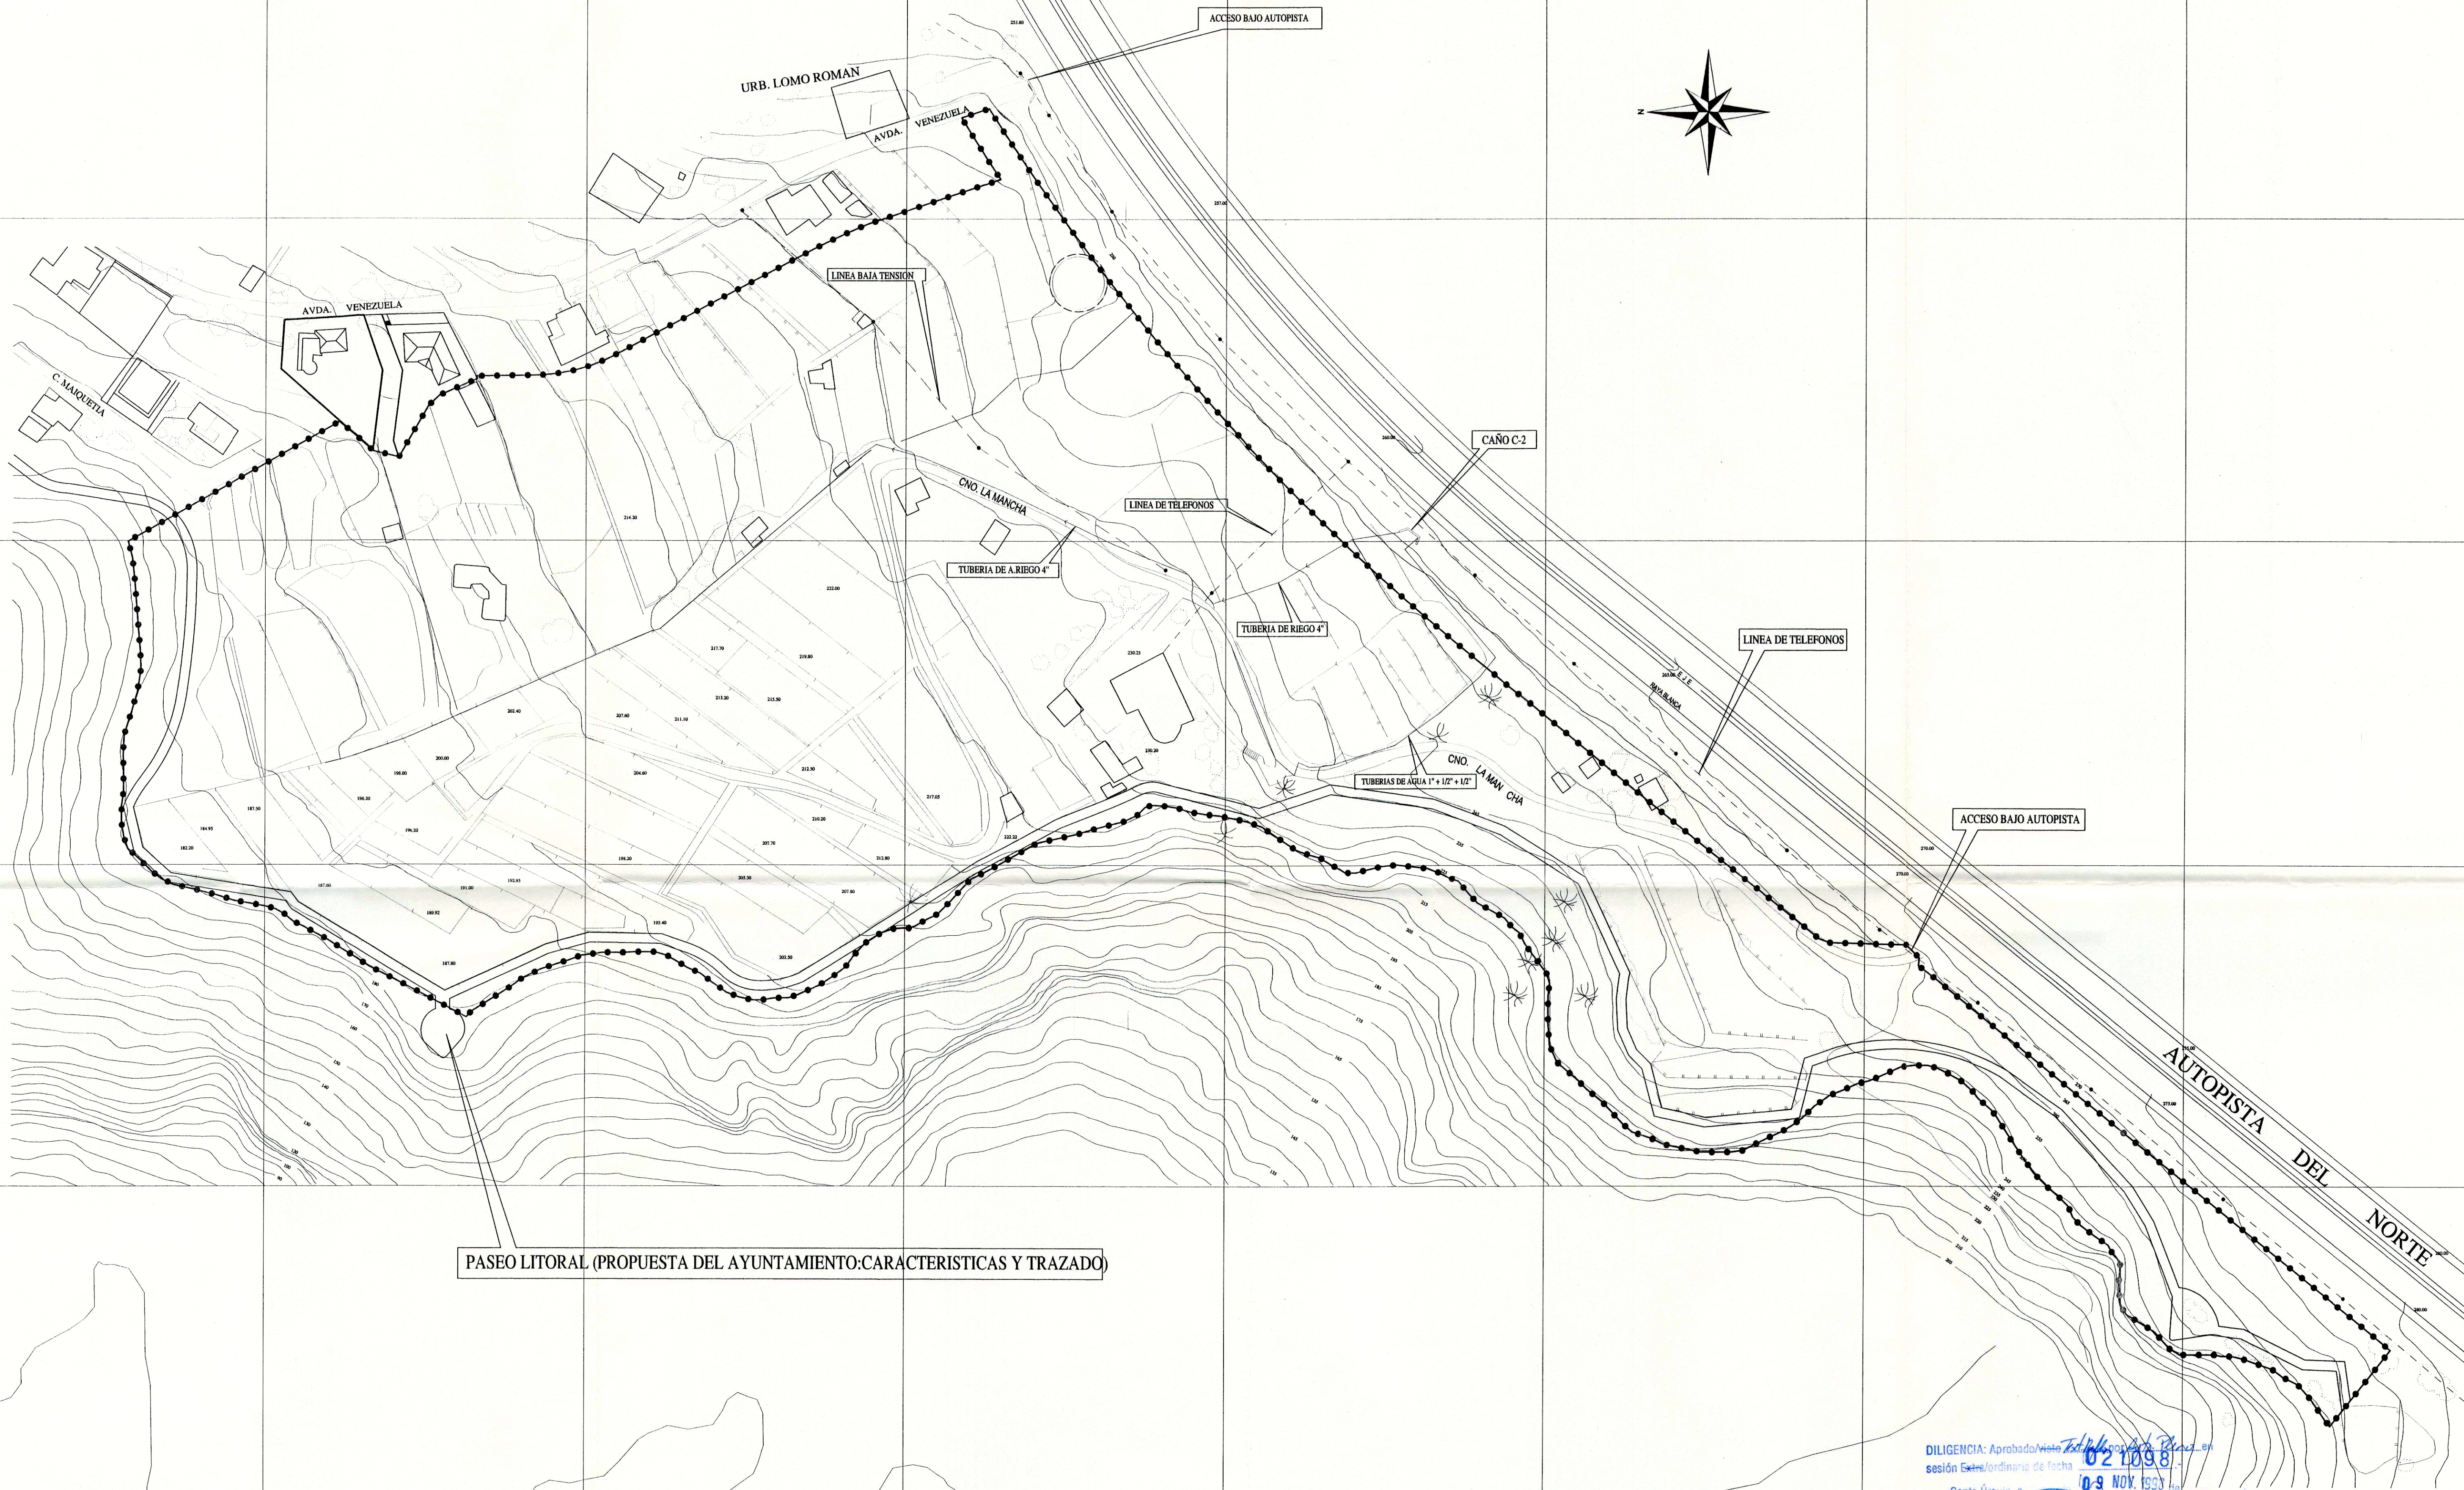

TEXTO REFUNDIDO

PROYECTO	PLAN PARCIAL DE ORDENACION EL CALVARIO BAJO, FINCAS "EL CALVARIO" Y "LA MANCHA". T.M. SANTA URSULA
PROPIETARIO	BAUATELIER NORD, S.L.
PLANO	PLANO DE ACOMETIDAS EXISTENTES
ESCALA	REVISIONES

ARQUITECTO PETER M. KLOSTERMANN
ARQUITECTO PRECIA NVBRE/97
APARTADO DE CORREOS, 20. 38390
SANTA URSULA, TENERIFE, I.L.C.
Tfno. 321290 - 90646137 Fax 321307

