LEYENDA LÍNEAS

M-1	M-2	
		LINEA DEL DESLINDE DE ZONA MARÍTIMO TERRESTRE VIGENTE
		LINEA DEL DESLINDE DE ZONA MARITIMO TERRESTRE ANTERIOR, A LA LEY 22/88
		LINEA DE RIBERA DEL MAR
		LINEA LIMITE DE ZONA DE SERVIDUMBRE DE PROTECCIÓN
		LINEA LIMITE E.N.P. (ESPACIO NATURAL PROTEGIDO)
		LINEA LIMITE DEL PLAN PARCIAL
		LÍMITE TRAMOS DE CAMINO LITORAL

LEYENDA ORDENACIÓN

- CAMINO LITORAL A EJECUTAR
- CAMINO LITORAL EXISTENTE O DEFINIDO EN PLANEAMIENTO MUNICIPAL
- ÁREAS A REVEGETAR CON ESPECIES PROPIAS DEL ÁMBITO
- RESTAURACIÓN Y RETIRADA DE VERTIDOS
- CORRECIÓN DE IMPACTOS DEBIDO A INFRAESTRUCTURAS
- EXPEDIENTE DE CALIFICACIÓN TERRITORIAL (Ver criterios de corrección definitiva,apdto. 1.3.2.)
- SENDEROS DE ACCESO AL MAR EXISTENTES

MIRADORES PRINCIPALES

1. Barranco Hondo
2. La Rapadura
3. El Bunker
4. Michel
5. La Mancha
6. Autopista
7. Vista Paraiso

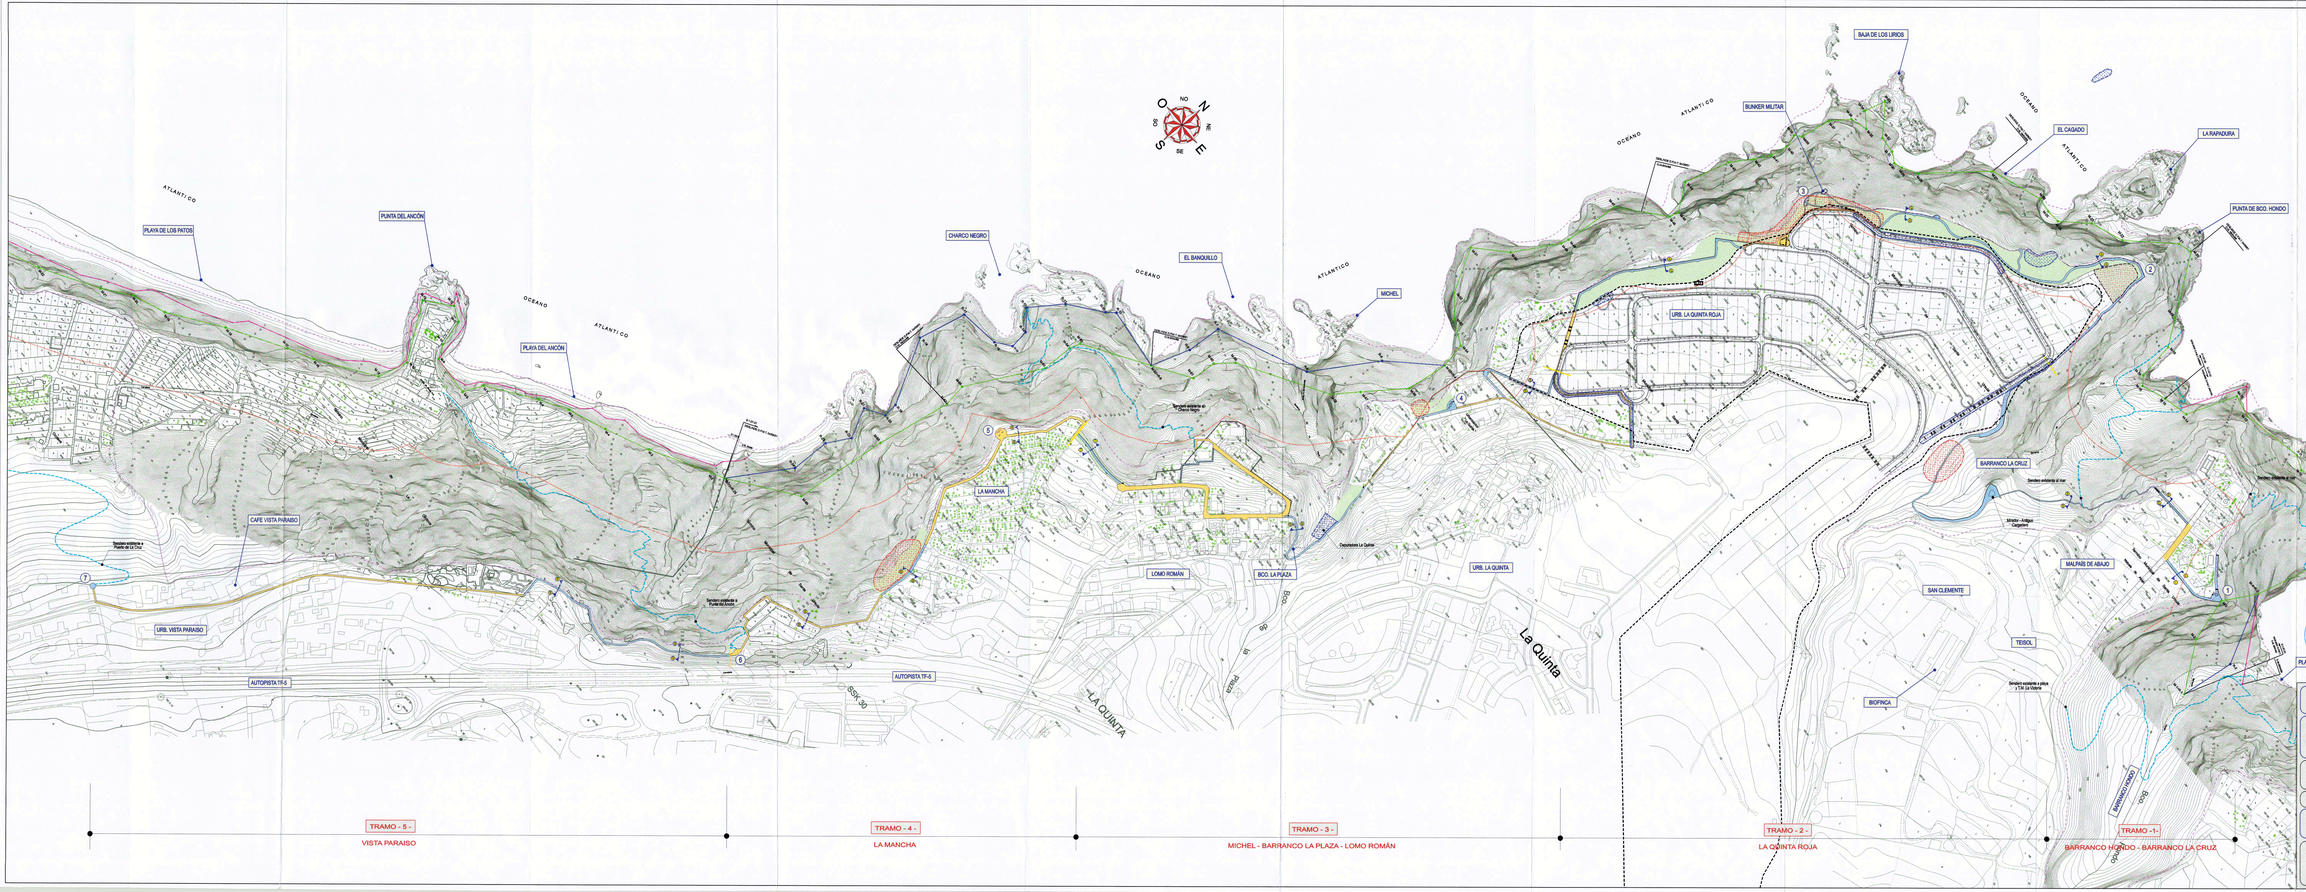

DILIGENCIA: Aprobado inicialmente por PLENO AYUNTAMIENTO en sesión Extraordinaria de fecha 28 - 11 - 2006

SANTA ÚRSULA a 28 de noviembre de 2006
EL SECRETARIO

ÁREA DE PLANIFICACIÓN ,TURISMO ,COOPERACIÓN MUNICIPAL Y VIVIENDA

PLAN ESPECIAL DEL CAMINO DEL LITORAL DE SANTA URSULA

PLAN DE INFRAESTRUCTURAS Y DE CALIDAD TURÍSTICA DE LA ISLA DE TENERIFE

SITUACIÓN: TÉRMINO MUNICIPAL DE SANTA URSULA	FECHA: ABRIL - 2006
PLANO DE: PLANTA GENERAL DE CONJUNTO	ESCALA: 1 / 2.000
INGENIERO AUTOR: JOAQUÍN BORIANO Y BENÍTEZ DE LUGO. Ingeniero de Caminos, Canales y Puertos Colegiado Nº 4.658	PLANO Nº: O-1

GIJR S.L.