


TRAMO 1 - BARRANCO HONDO - BARRANCO LA CRUZ

TRAMO 2 - LA QUINTA ROJA

TRAMO 3 - MICHEL - BCO. LA PLAZA - LOMO ROMÁN

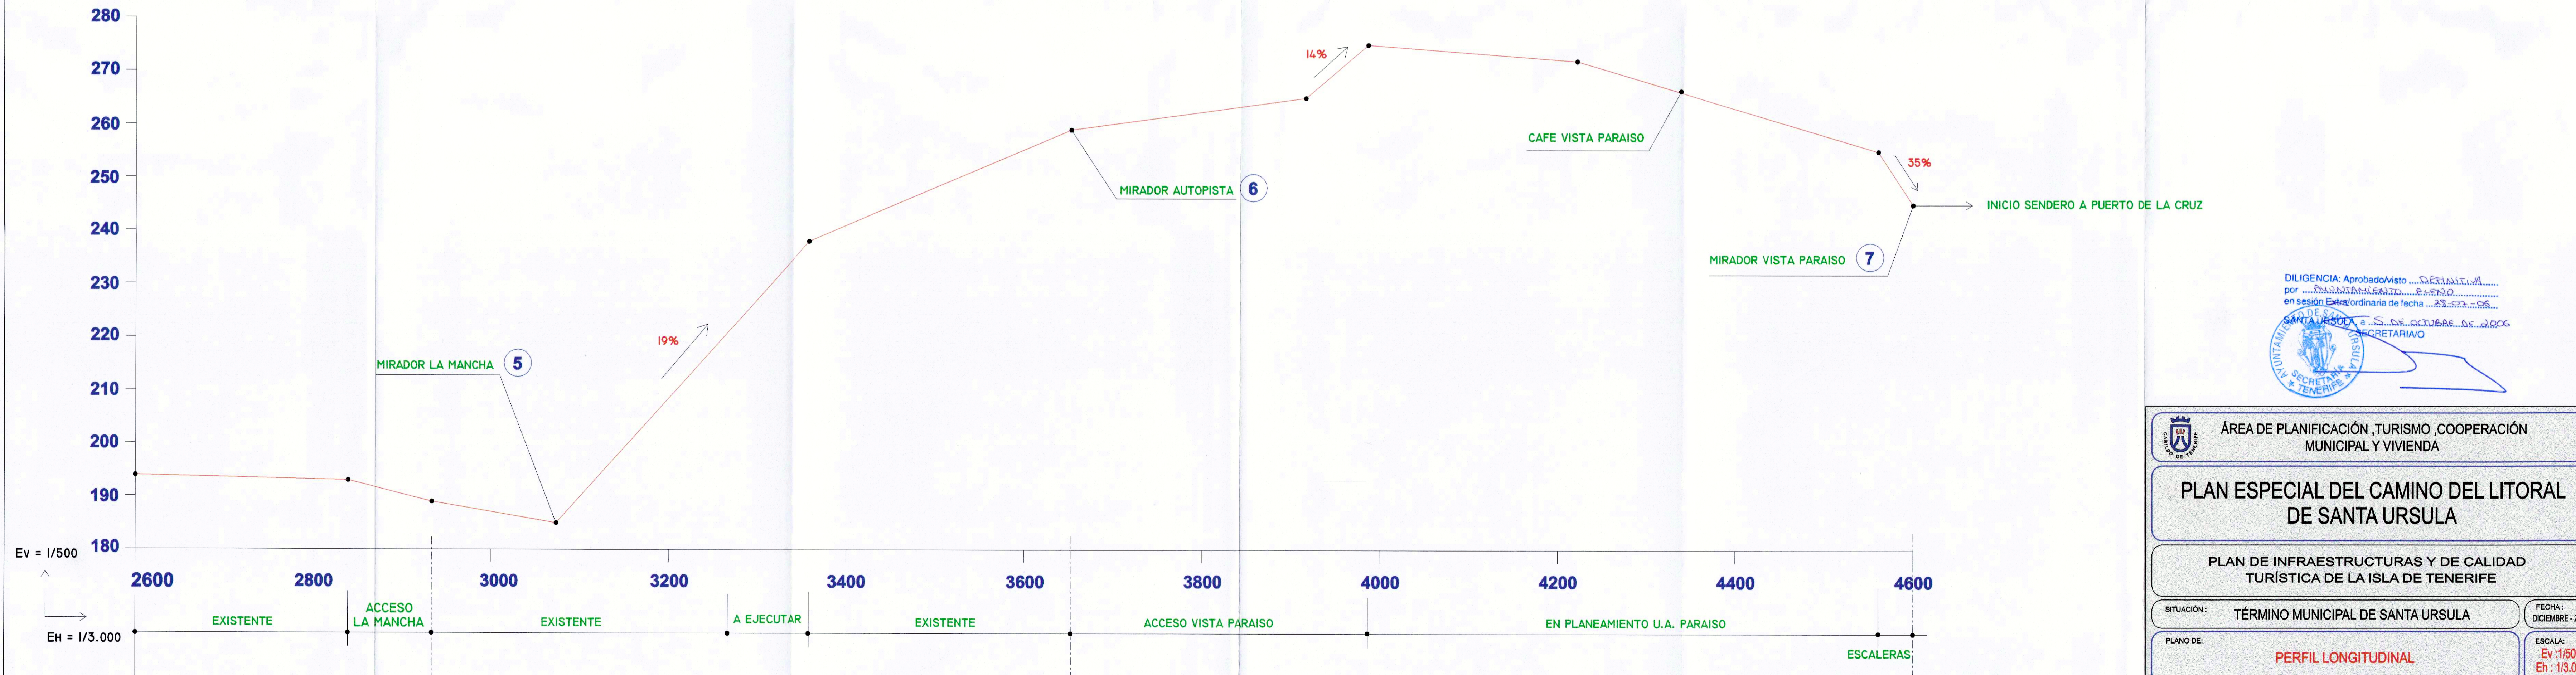

TRAMO 3

TRAMO 4 - LA MANCHA

TRAMO 5 - VISTA PARAISO

DILIGENCIA: Aprobado/Visto...  
 por...  
 en sesión Extraordinaria de fecha...  
 SECRETARIO

ÁREA DE PLANIFICACIÓN, TURISMO, COOPERACIÓN MUNICIPAL Y VIVIENDA		
<b>PLAN ESPECIAL DEL CAMINO DEL LITORAL DE SANTA URSULA</b>		
PLAN DE INFRAESTRUCTURAS Y DE CALIDAD TURÍSTICA DE LA ISLA DE TENERIFE		
SITUACIÓN:	TÉRMINO MUNICIPAL DE SANTA URSULA	FECHA: DICIEMBRE - 2005
PLANO DE:	PERFIL LONGITUDINAL	ESCALA: Ev: 1/500 Eh: 1/3.000
INGENIERO AUTOR:	JOAQUÍN SORIANO Y BENTEZ DE LUGO Ingeniero de Caminos, Canales y Puertos. Colegiado 162548	PLANO No. <b>0-3</b>