


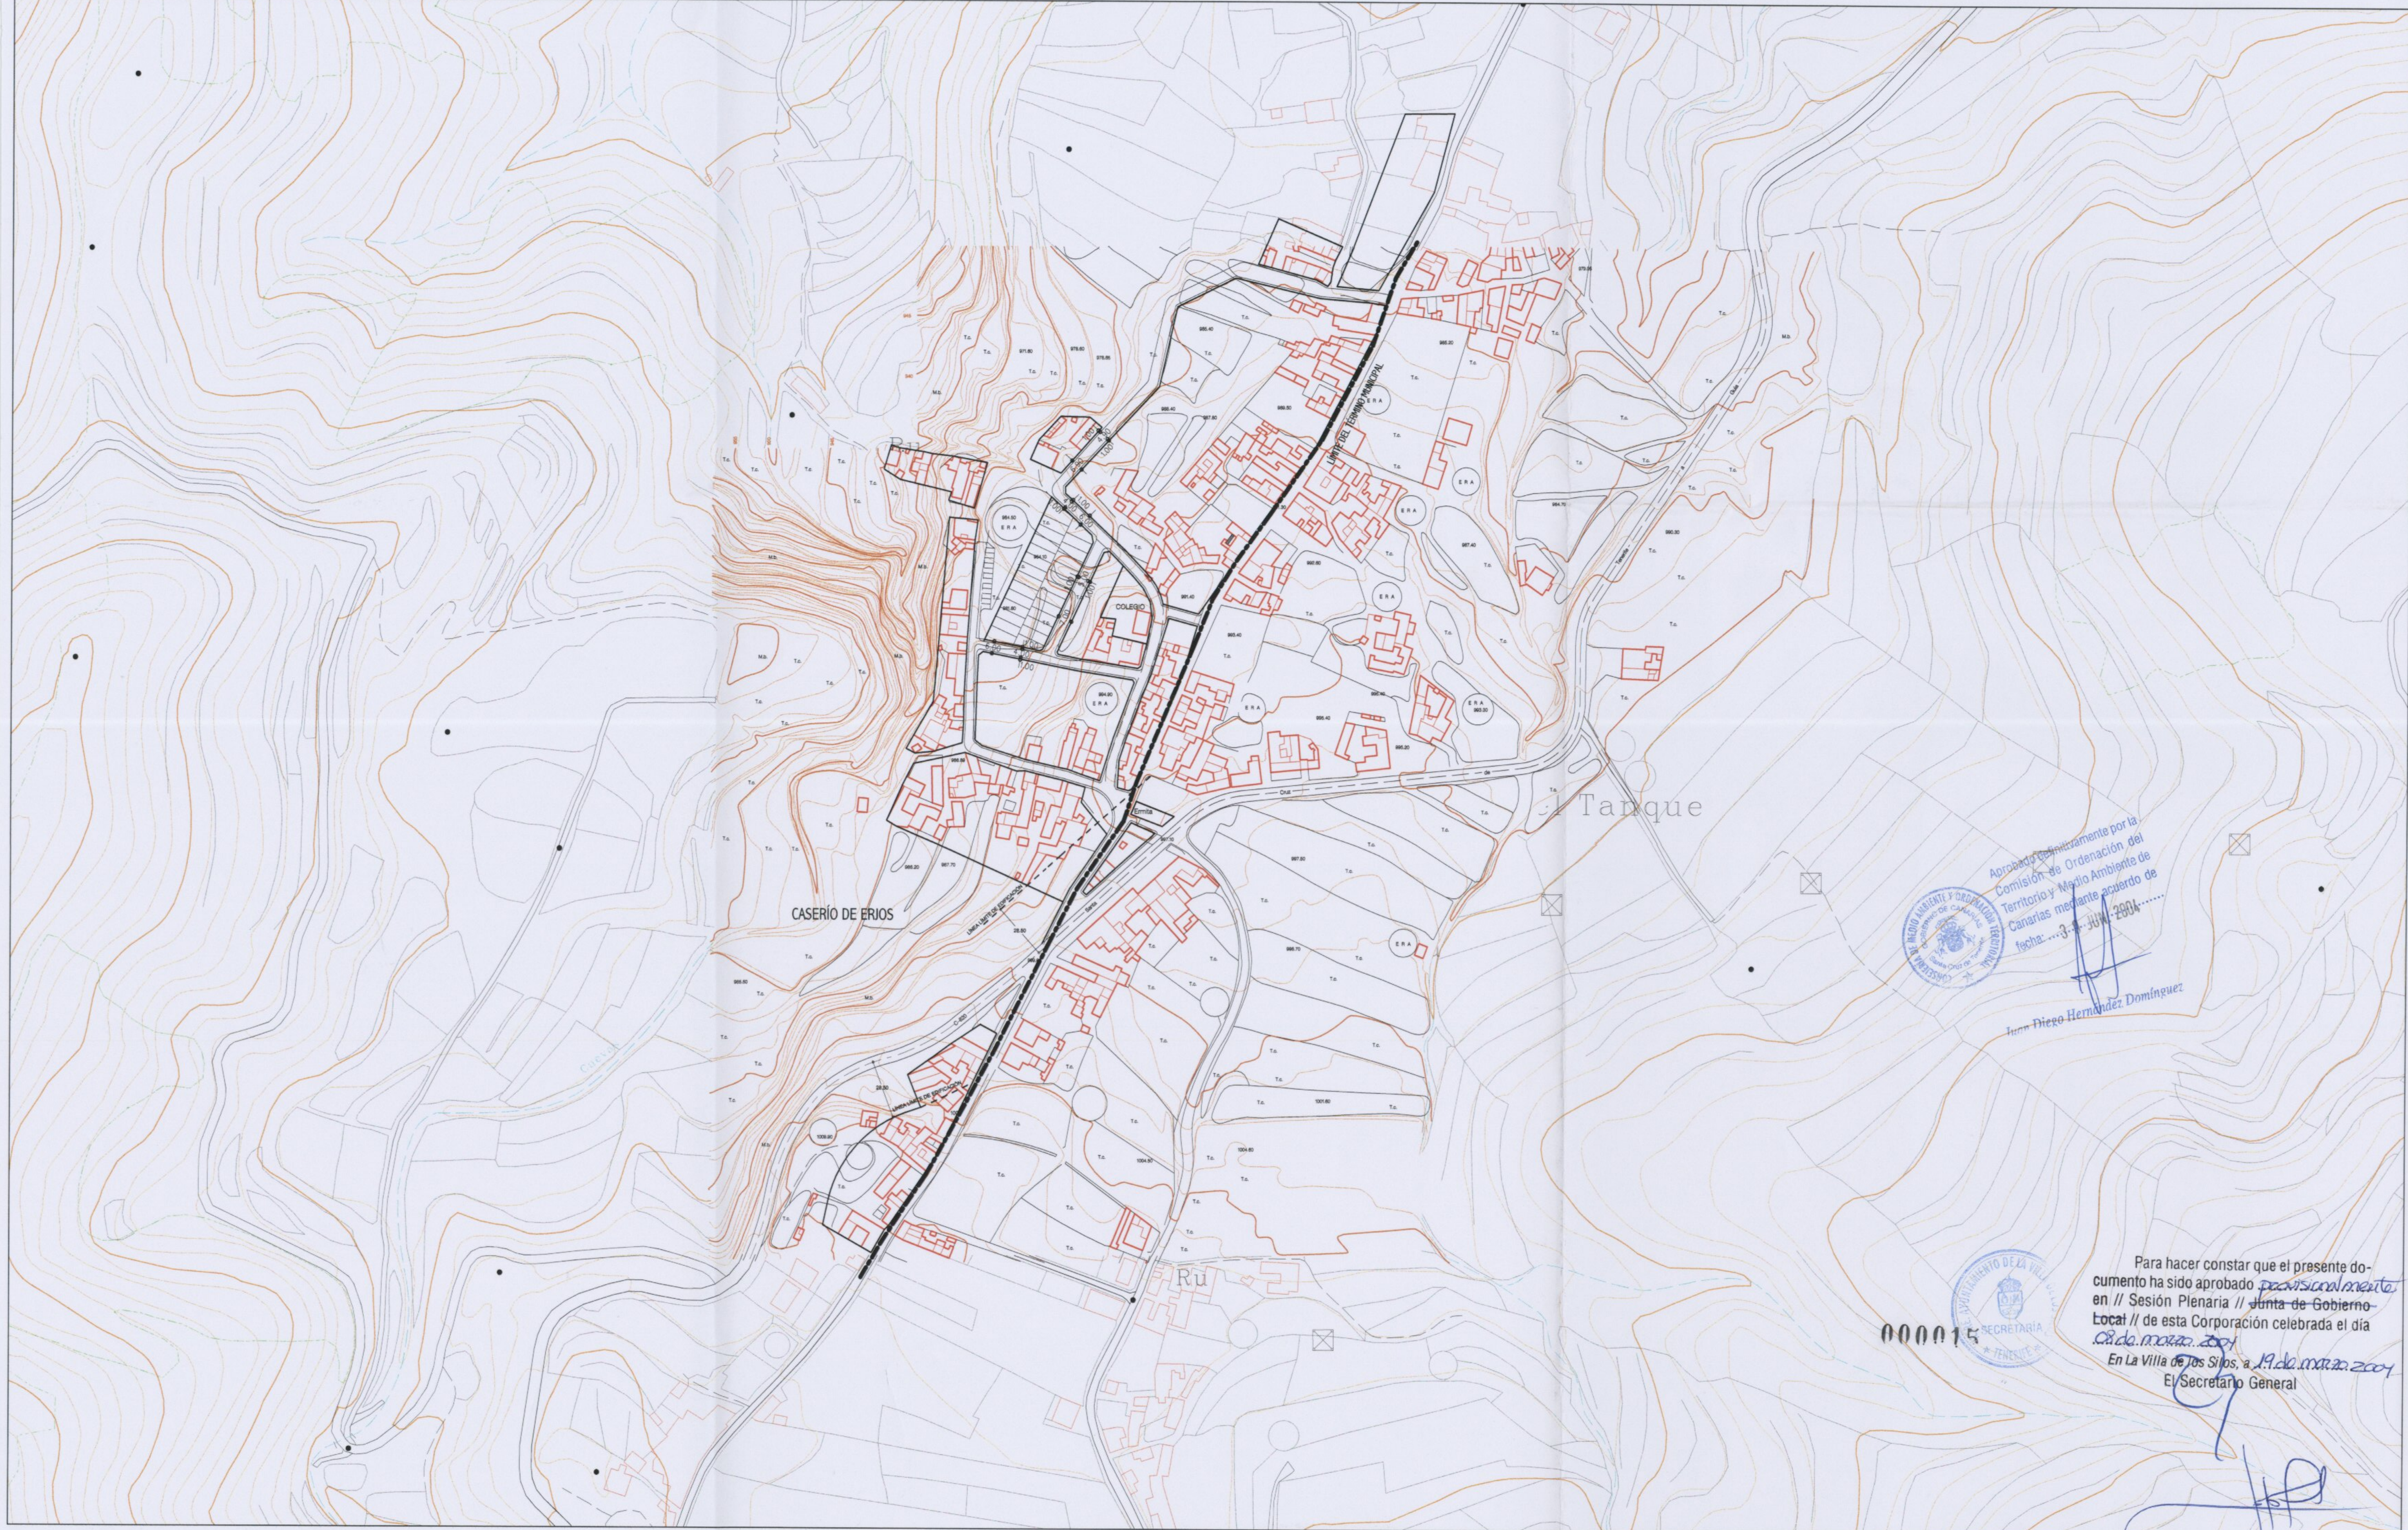


Aprobado definitivamente por la
Comisión de Ordenación del
Territorio y Medio Ambiente de
Canarias mediante acuerdo de
fecha: 3 JUN 2004

Juan Diego Hernández Domínguez

Para hacer constar que el presente documento ha sido aprobado *provisionalmente* en // Sesión Plenaria // Junta de Gobierno Local // de esta Corporación celebrada el día 08 de marzo 2004. En La Villa de Los Sielos, a 19 de marzo 2004. El Secretario General

000015

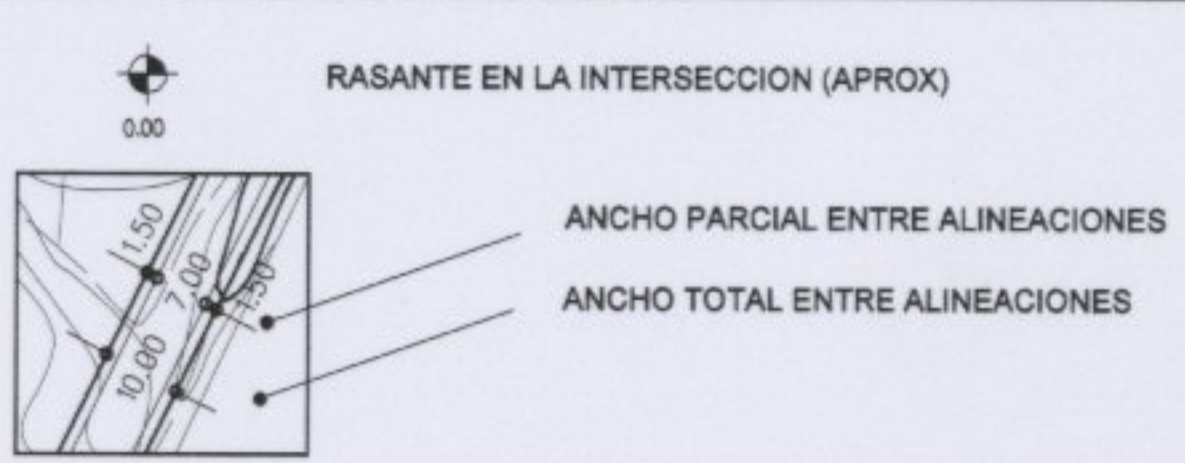

PGOU - LOS SILOS
ADAPTACIÓN BÁSICA DE LAS NN.SS. DE PLANEAMIENTO AL DL1/2000
ILTMO. AYUNTAMIENTO DE LA VILLA DE LOS SILOS

PLANO:
**ASENTAMIENTO DE ERJOS
ALINEACIONES Y RASANTES**
ESCALA: 1/ 2000

CONSEJERIA DE POLITICA TERRITORIAL
EGS002D2003
FEBRERO 2.004
ORD.3F

EGS
arquitectos, S.L.
C/ P. LAS AGUAS
27 Benavente, 13