

DILIGENCIA.- Para hacer constar que el contenido de este documento es copia fehaciente de las correcciones de la aprobación provisional de la Modificación Puntual Nº 1 del Plan General de Ordenación de Santiago del Teide en sesión plenaria de fecha 26 de enero de 2012.

El Secretario Accidental
D. Domingo J. González Rodríguez



La Comisión de Ordenación del Territorio y Medio Ambiente de Canarias, acordó la APROBACIÓN DEFINITIVA del presente expediente en sesión de fecha:


31 ENE 2012

La Secretaria de la Comisión, Belén Díaz Eneas

Belén Díaz Eneas

P.A. Demeiza García Marichal

En Santa Cruz de Tenerife a **07 FEB. 2012**

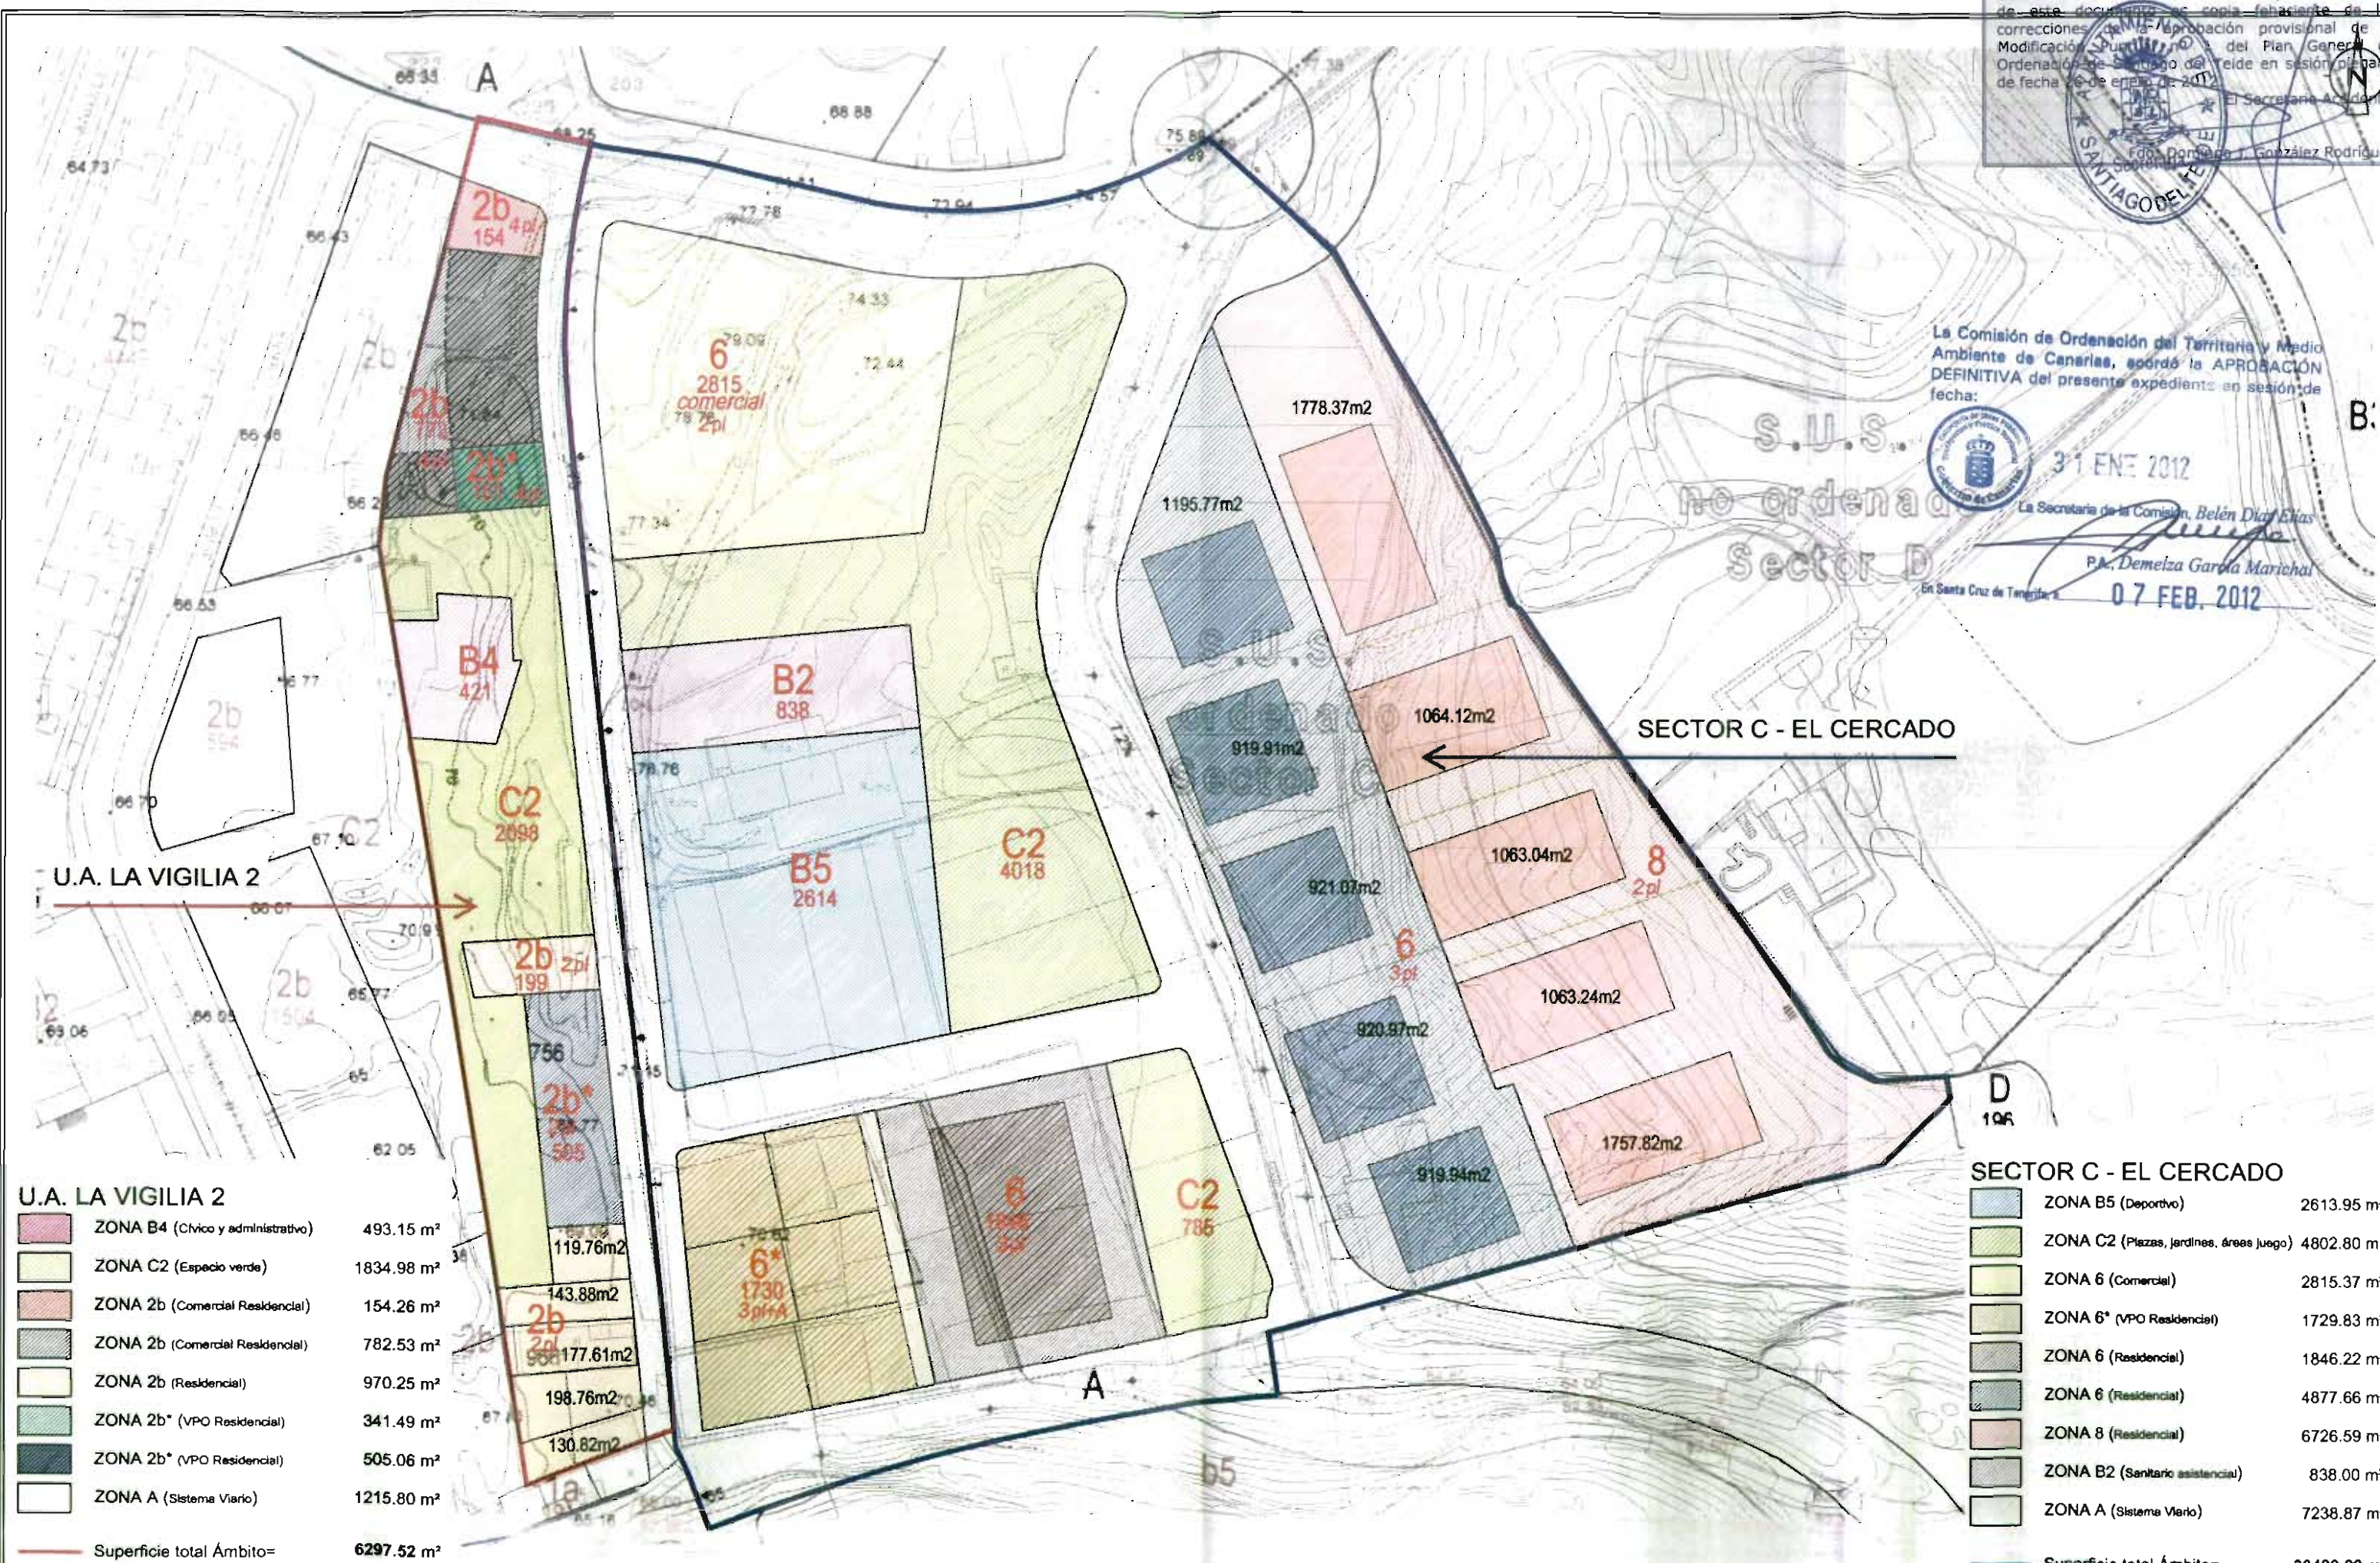

U.A. LA VIGILIA 2

ZONA B4 (Cívico y administrativo)	493.15 m ²
ZONA C2* (Espacio verde)	1834.98 m ²
ZONA 2b (Comercial Residencial)	154.26 m ²
ZONA 2b (Comercial Residencial)	782.53 m ²
ZONA 2b (Residencial)	970.25 m ²
ZONA 2b* (VPO Residencial)	341.49 m ²
ZONA 2b* (VPO Residencial)	505.06 m ²
ZONA A (Sistema Viario)	1215.80 m ²
Superficie total Ámbito=	6297.52 m²

SECTOR C - EL CERCADO

ZONA B5 (Deportivo)	2613.95 m ²
ZONA C2 (Plazas, jardines, áreas juego)	4802.80 m ²
ZONA 6 (Comercial)	2815.37 m ²
ZONA 6* (VPO Residencial)	1729.83 m ²
ZONA 6 (Residencial)	1846.22 m ²
ZONA 6 (Residencial)	4877.66 m ²
ZONA 8 (Residencial)	6726.59 m ²
ZONA B2 (Sanitario asistencial)	838.00 m ²
ZONA A (Sistema Viario)	7238.87 m ²
Superficie total Ámbito=	33489.29 m²