


DILIGENCIA. Para hacer constar que el contenido de este documento es copia fehaciente de las correcciones de la aprobación provisional de la Modificación Puntual nº 1 del Plan General de Ordenación de Santiago del Teide en sesión plenaria de fecha 16 de Enero de 2012.



S.U.S.
no ordenado
Sector D

La Comisión de Ordenación del Territorio y Medio Ambiente de Canarias, acordó la APROBACIÓN DEFINITIVA del presente expediente en sesión de fecha:

31 ENE 2012
La Secretaria de la Comisión, Belén Díaz Elías
P.A. Demelza García Marichal
07 FEB. 2012
En Santa Cruz de Tenerife, a

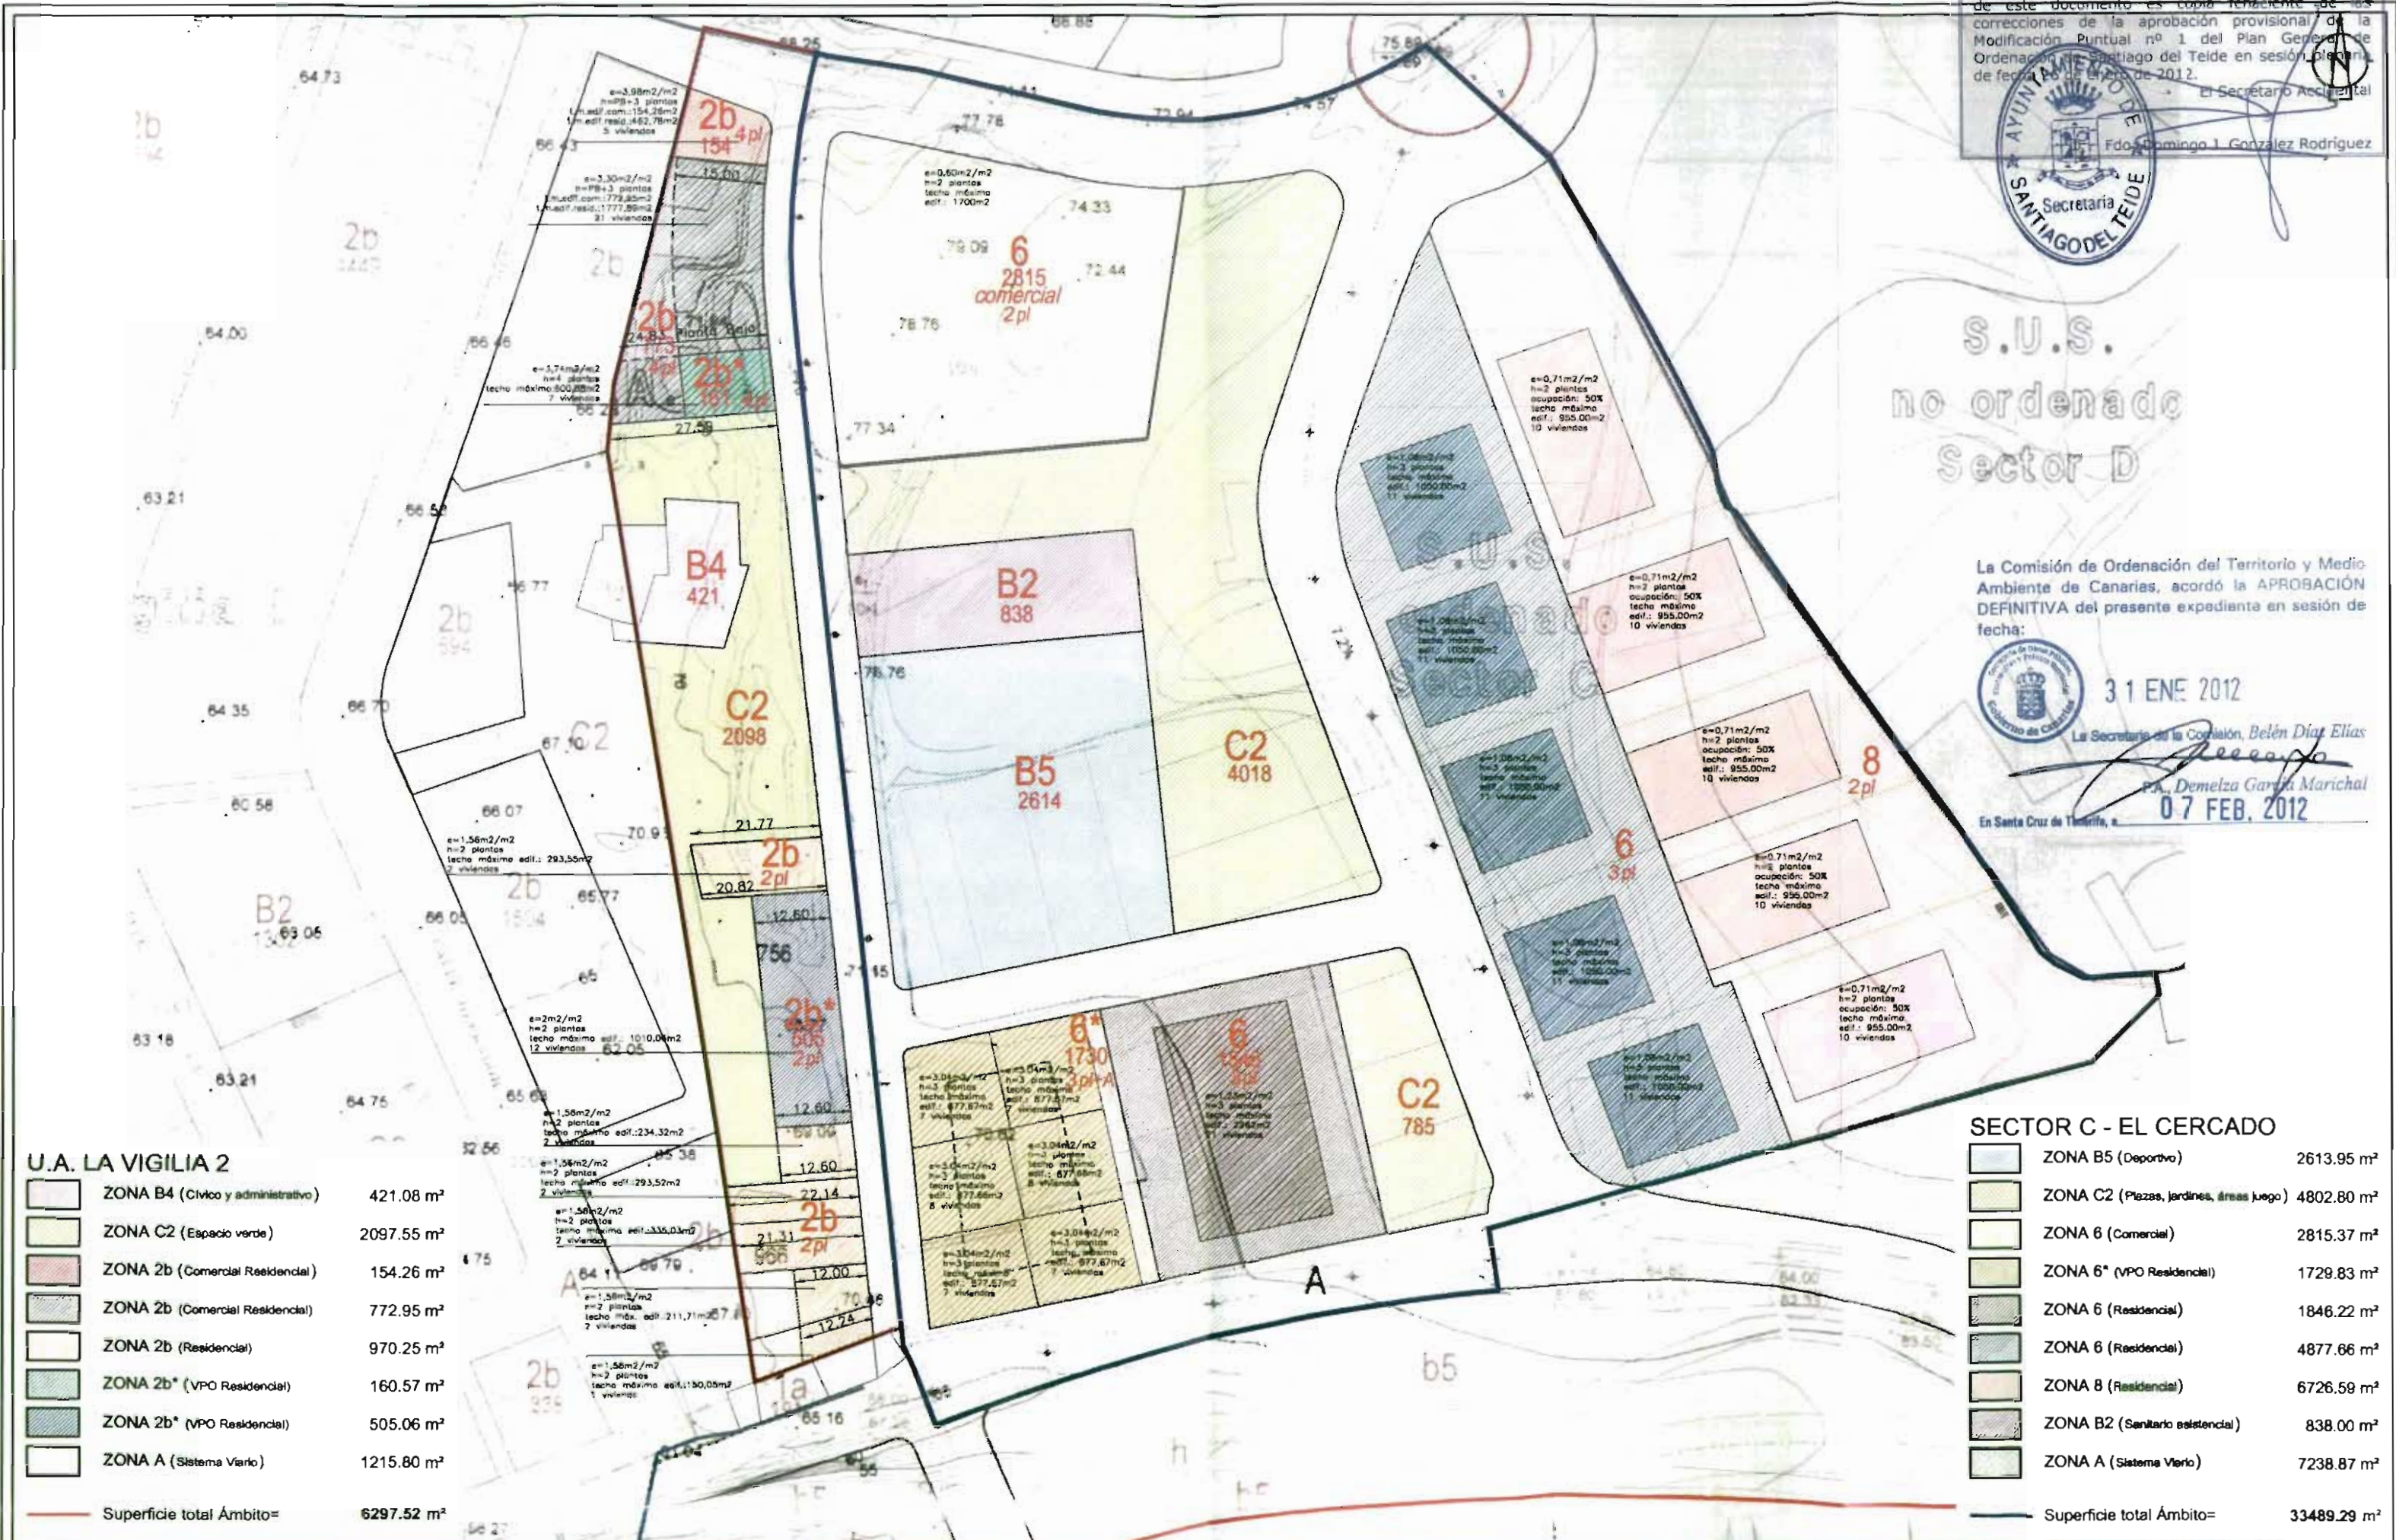

U.A. LA VIGILIA 2

ZONA B4 (Cívico y administrativo)	421.08 m ²
ZONA C2 (Espacio verde)	2097.55 m ²
ZONA 2b (Comercial Residencial)	154.26 m ²
ZONA 2b (Comercial Residencial)	772.95 m ²
ZONA 2b (Residencial)	970.25 m ²
ZONA 2b* (VPO Residencial)	160.57 m ²
ZONA 2b* (VPO Residencial)	505.06 m ²
ZONA A (Sistema Viario)	1215.80 m ²
Superficie total Ámbito=	6297.52 m ²

SECTOR C - EL CERCADO

ZONA B5 (Deportivo)	2613.95 m ²
ZONA C2 (Piezas, jardines, áreas juego)	4802.80 m ²
ZONA 6 (Comercial)	2815.37 m ²
ZONA 6* (VPO Residencial)	1729.83 m ²
ZONA 6 (Residencial)	1846.22 m ²
ZONA 6 (Residencial)	4877.66 m ²
ZONA 8 (Residencial)	6726.59 m ²
ZONA B2 (Sanitario asistencial)	838.00 m ²
ZONA A (Sistema Viario)	7238.87 m ²
Superficie total Ámbito=	33489.29 m ²

PUERTO DE SANTIAGO - T.M. SANTIAGO DEL TEIDE
LA VIGILIA 2 y SECTOR C - EL CERCADO

PROMOTOR:
AYUNTAMIENTO DE SANTIAGO DEL TEIDE

PLANO:
EDIFICABILIDAD PROPUESTA

ESCALA: 1: 1000
FECHA: DICIEMBRE 2011