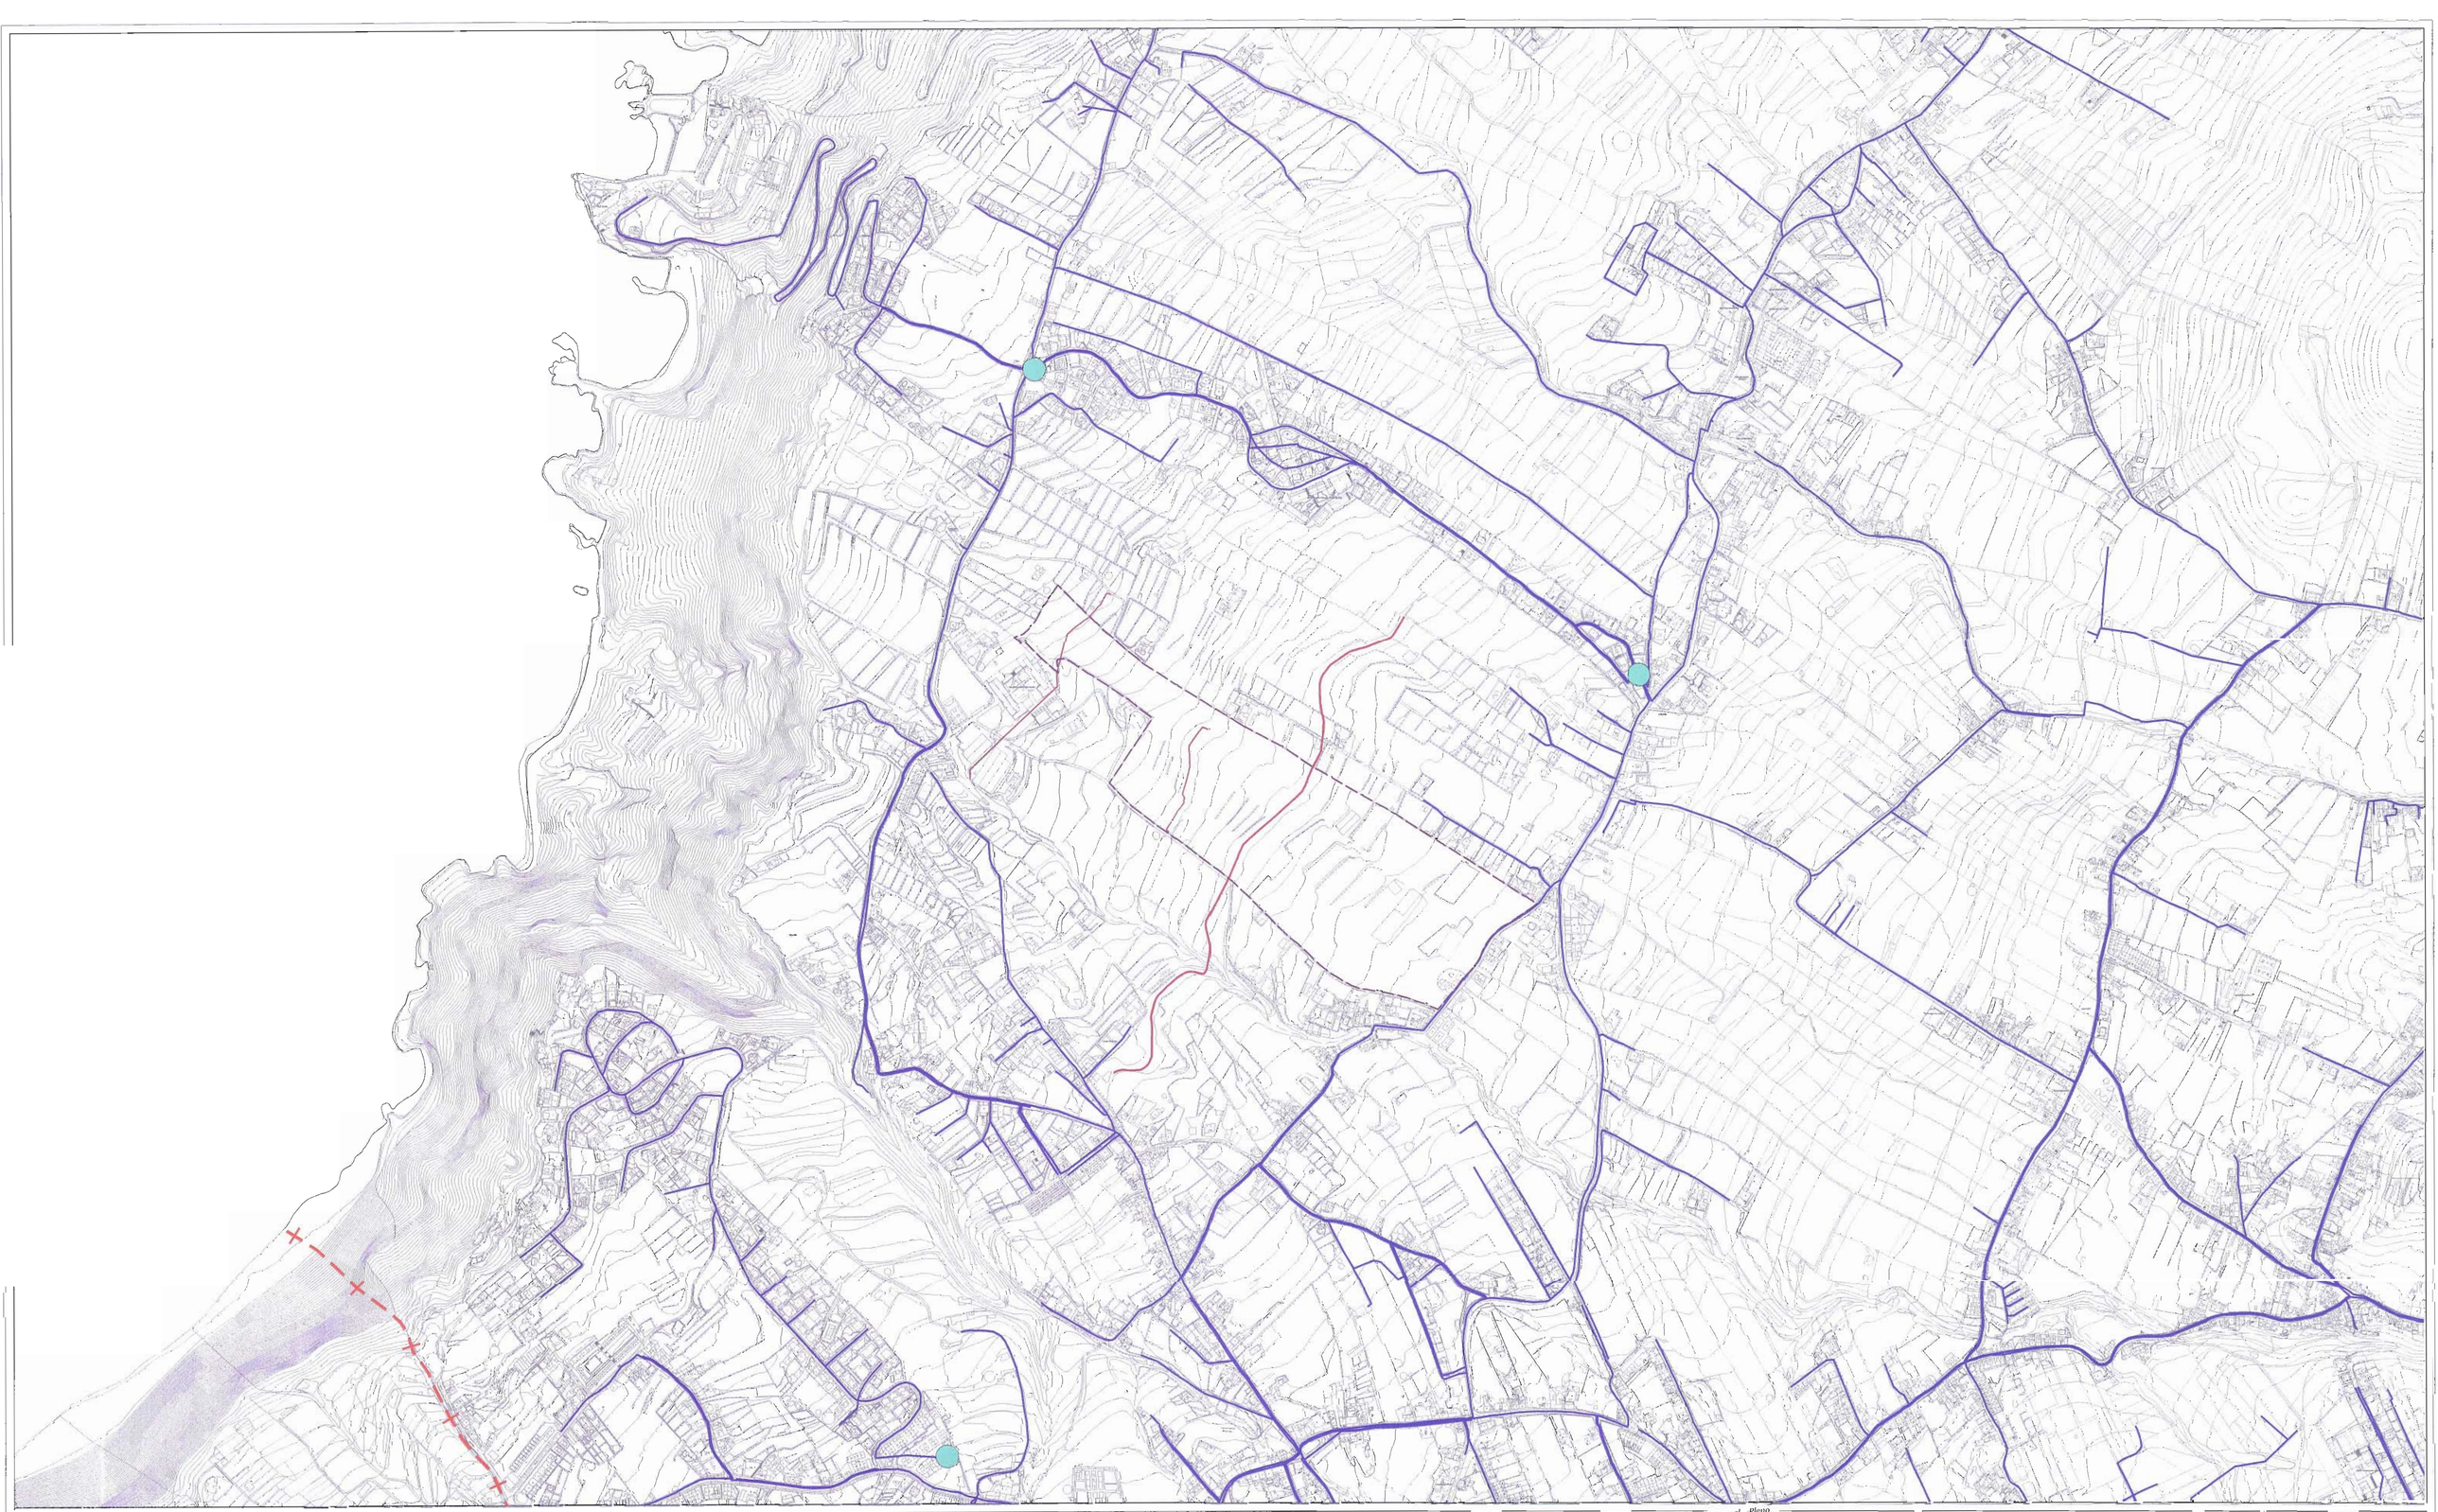

DEPOSITO DE AGUA POTABLE

RED DE AGUA POTABLE
CANALES DE AGUA
LÍMITE DE ACTUACIÓN
LÍMITE DEL TÉRMINO MUNICIPAL

TEXTO REFUNDIDO DE LA REVISIÓN PARCIAL DEL P.G.O. DE TACORONTE EN EL ÁMBITO DE SAN JERÓNIMO - LOS PERALES

APROBADO DEFINITIVAMENTE Y DE FORMA PARCIAL, MEDIANTE ACUERDO DE LA COTMAC DE 23/05/2007, EN LA PARTE QUE SE CORRESPONDE CON EL SUELO CLASIFICADO COMO SUELO URBANO CONSOLIDADO, CON SUPERACIÓN EN LA PARTE QUE SE CORRESPONDE AL SUELO CLASIFICADO COMO RÚSTICO
Y APROBADO DEFINITIVAMENTE, LEVANTADA LA SUSPENSIÓN EN LA PARTE QUE SE CORRESPONDE AL SUELO CLASIFICADO COMO RÚSTICO, MEDIANTE ACUERDO DE LA COTMAC DE 30/10/2008

La Secretaria del COTMAC
Belén Díaz R.
P.A. Demetria García Marichal

DILIGENCIA: Para hacer constar que el Plano Extraordinario-Urgente del Excmo. Ayuntamiento de la Ciudad de Tacoronte de fecha 15/01/2010, ha tomado conocimiento del documento: TEXTO REFUNDIDO DE DICIEMBRE DE 2009 DE LA REVISIÓN PARCIAL DE PLANEAMIENTO EN SAN JERÓNIMO – LOS PERALES, en cumplimiento de lo establecido en la legislación vigente.
En Tacoronte a 3/03/2010.
SECRETARIA GENERAL

PLAN GENERAL DE ORDENACIÓN DE TACORONTE

REVISIÓN PARCIAL DE PLANEAMIENTO EN SAN JERÓNIMO LOS PERALES

TEXTO REFUNDIDO

INFORMACIÓN URBANÍSTICA **E: 1/5000** DICIEMBRE 2009

9. RED DE ABASTECIMIENTO

WALTER BELTRAN Y ASOCIADOS SL
WALTER BELTRAN ESPINOSA — ARQUITECTO
M.ª Judith Delgado Hernández, M.ª Amelia Díaz García — ARQUITECTOS
Javier Díaz-Reixa Suárez — ABOGADO
Agustín Díaz Hdez, Javier de Sauza Sánchez, Juan L. Mora Hernández — BIOLOGOS
Miguel Machado Bonde, GEODOS–Planificación y Servicios — GEOGRAFOS
Susana Guanche Valdés, Israel Blanco Armas, David Izquierdo Rodríguez — DELINEACIÓN
Victoria Villar Saucedo — TEXTOS