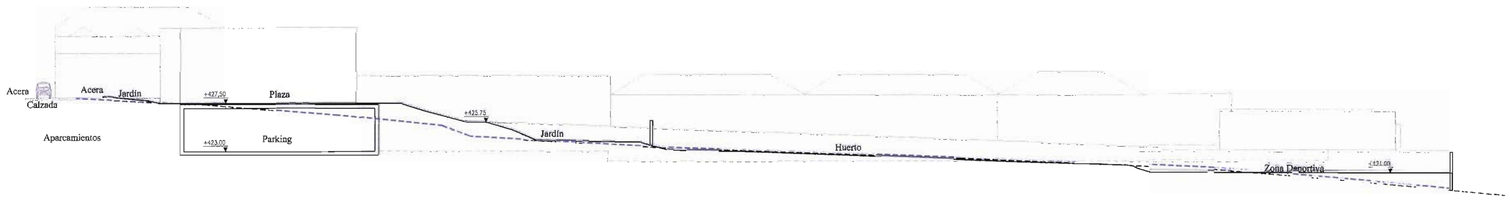

SECCIÓN A

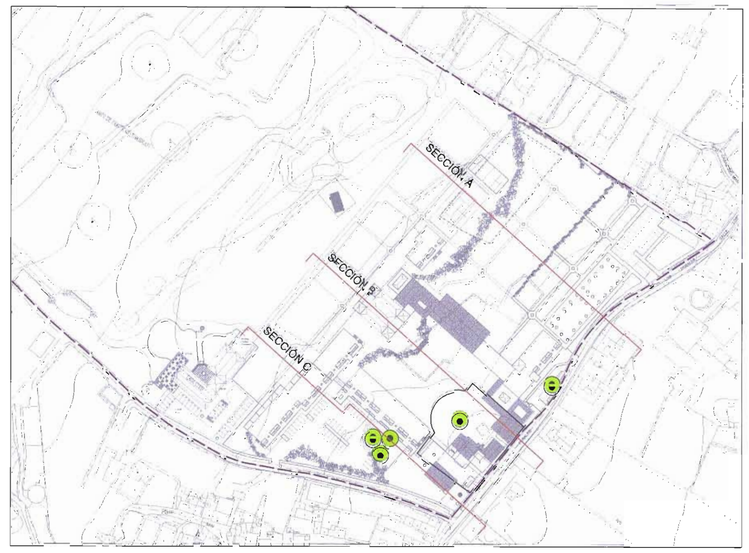

PLANTA GENERAL-HOTEL. E:1/2000

Protección
del Drago

Protección
Laureles

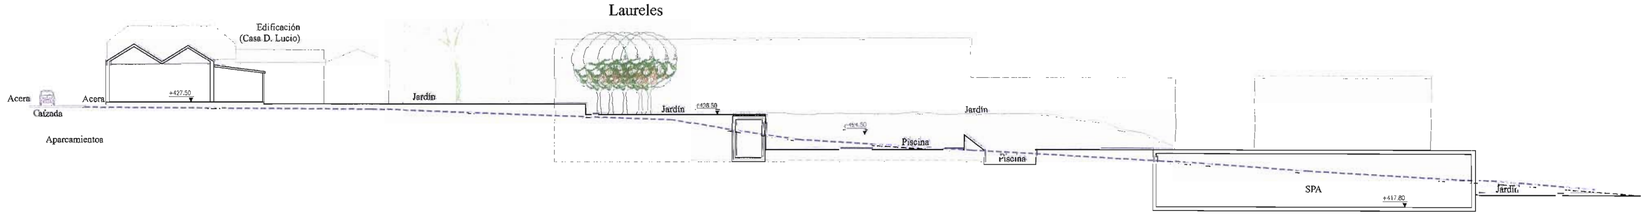

SECCIÓN B

Protección
Palmeras

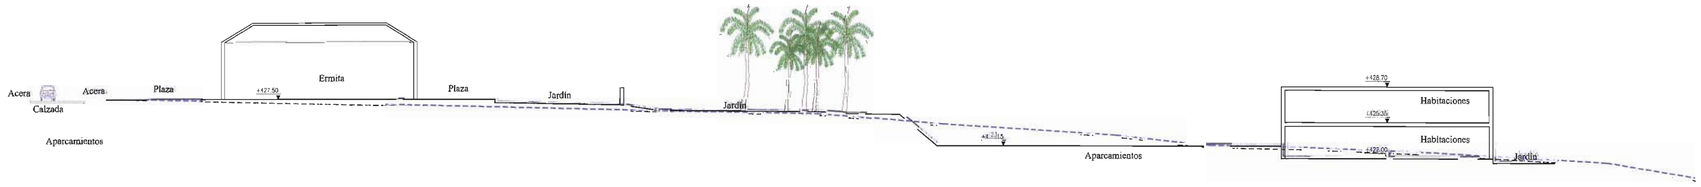

SECCIÓN C

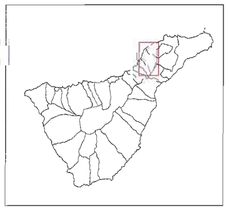

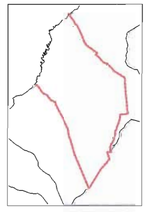

TEXTO REFUNDIDO DE LA REVISIÓN PARCIAL DEL P.G.O. DE TACORONTE EN EL ÁMBITO DE SAN JERÓNIMO: LOS PERALES

PRIMERA.- DEFINITIVAMENTE Y DE FORMA PARCIAL, MEDIANTE ACUERDO DE LA COTMAC DE 23/05/2007, EN LA CLASIFICACIÓN QUE SE CORresponde CON EL SUELO URBANO CONSOLIDADO, CON LA CATEGORÍA DE SUELO URBANO CONSOLIDADO, EN LA PARTE QUE SE CORRESPONDE AL SUELO CLASIFICADO COMO RUSTICO

SEGUNDA.- APROBADO DEFINITIVAMENTE, LEVANTADA LA SUSPENSIÓN EN LA PARTE QUE SE CORRESPONDE AL SUELO CLASIFICADO COMO RUSTICO, MEDIANTE ACUERDO DE LA COTMAC DE 30/06/09.

La Secretaria de la COTMAC
Noemi Díaz Elías
P.A. Demetria García Marichal

PLAN GENERAL DE ORDENACIÓN DE TACORONTE

REVISIÓN PARCIAL DE PLANEAMIENTO EN SAN JERÓNIMO LOS PERALES
TEXTO REFUNDIDO

ORDENACIÓN PORMENORIZADA **E: 1/300** **DICIEMBRE 2009**

OP-5A. SECCIONES VOLUMÉTRICAS-HOTEL

WALTER BELTRAN Y ASOCIADOS SL
WALTER BELTRAN ESPINOSA ARQUITECTO
Mª Judith Delgado Hernández, Mª Amalia Díaz García ARQUITECTOS
Javier Díaz-Reixa Suarez ABOGADO
Agustín Díaz Hdez, Javier de Souza Sánchez, Juan L. Mora Hernández BIOLOGOS
Miguel Machado Borde, GEODOS-Planificación y Servicios GEOGRAFOS
Susana Guanche Valdés, Israel Blanco Armas, David Izquierdo Rodríguez DELINEACION
Victoria Villar Saucedo TEXTOS