


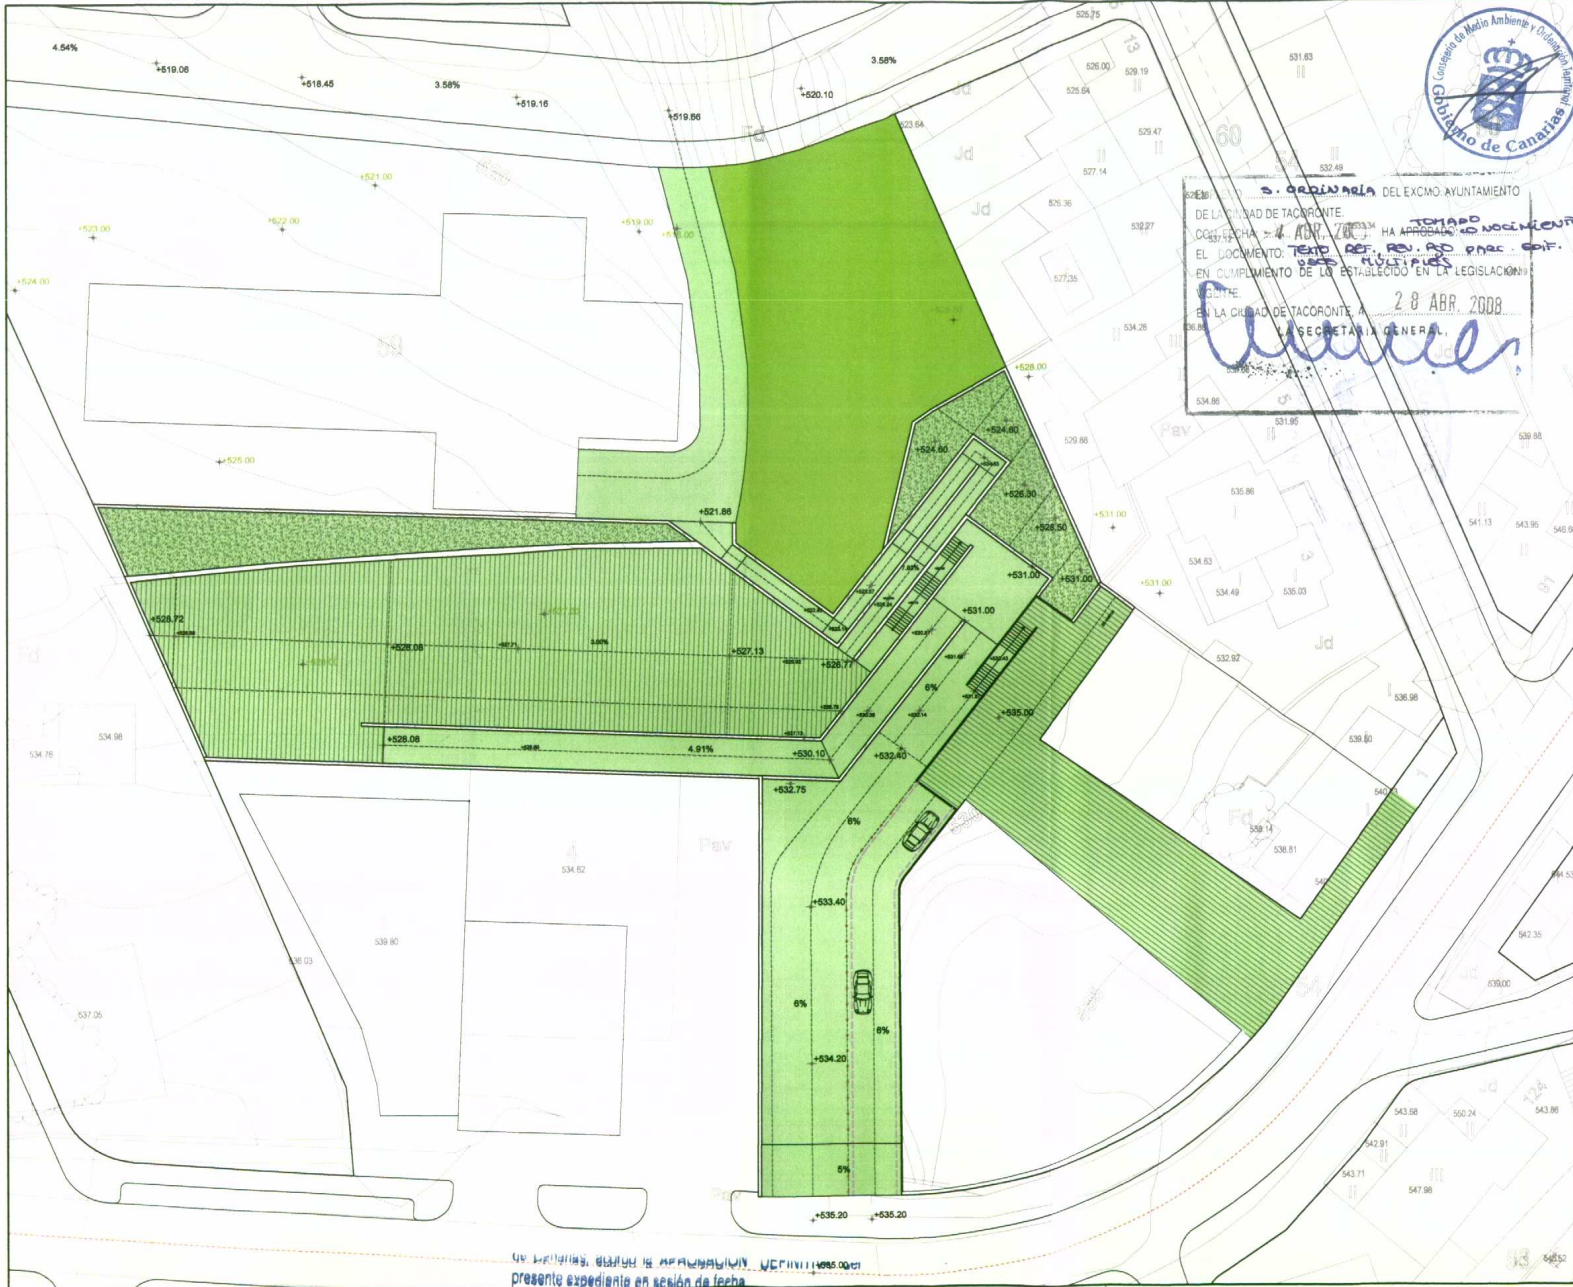

EN CUMPLIMIENTO DE LO ESTABLECIDO EN LA LEGISLACIÓN EN VIGOR
EN LA CIUDAD DE TACORONTE A 28 ABR 2008
LA SECRETARÍA GENERAL




30 JUL 2009

Santa Cruz de Tenerife



La Secretaría de la Comisión
Belén Díaz Elias
P.A.

Demeiza García Marichal

Escala
1/500

AYUNTAMIENTO DE TACORONTE REVISIÓN PARCIAL DEL P.G.O.
WALTER BELTRAN ESPINOSA EDIFICIO DE USOS MÚLTIPLES

ORDENACION DETALLADA:
AJUSTES DE VOLUMENES, ALINEACIONES Y RASANTES
B
PLANTA GENERAL, COTAS Y RASANTES DE LA PROPUESTA