JUNTA DE GOBIERNO ... S. ORDINARIA ...
EXCMO. AYUNTAMIENTO DE LA CIUDAD DE TACORONTE.
CON FECHA: 12 / 09 / 05 HA APROBADO: INICIALMENTE
EL DOCUMENTO PLAN ESPECIAL TAGORO ALTO
EN CUMPLIMIENTO DE LO ESTABLECIDO EN LA LEGISLACIÓN VIGENTE.
EN LA CIUDAD DE TACORONTE, A 14 OCT. 2005
LA SECRETARIA GENERAL, ACCTAL

AYUNTAMIENTO DE TACORONTE ★ SECRETARIA ★

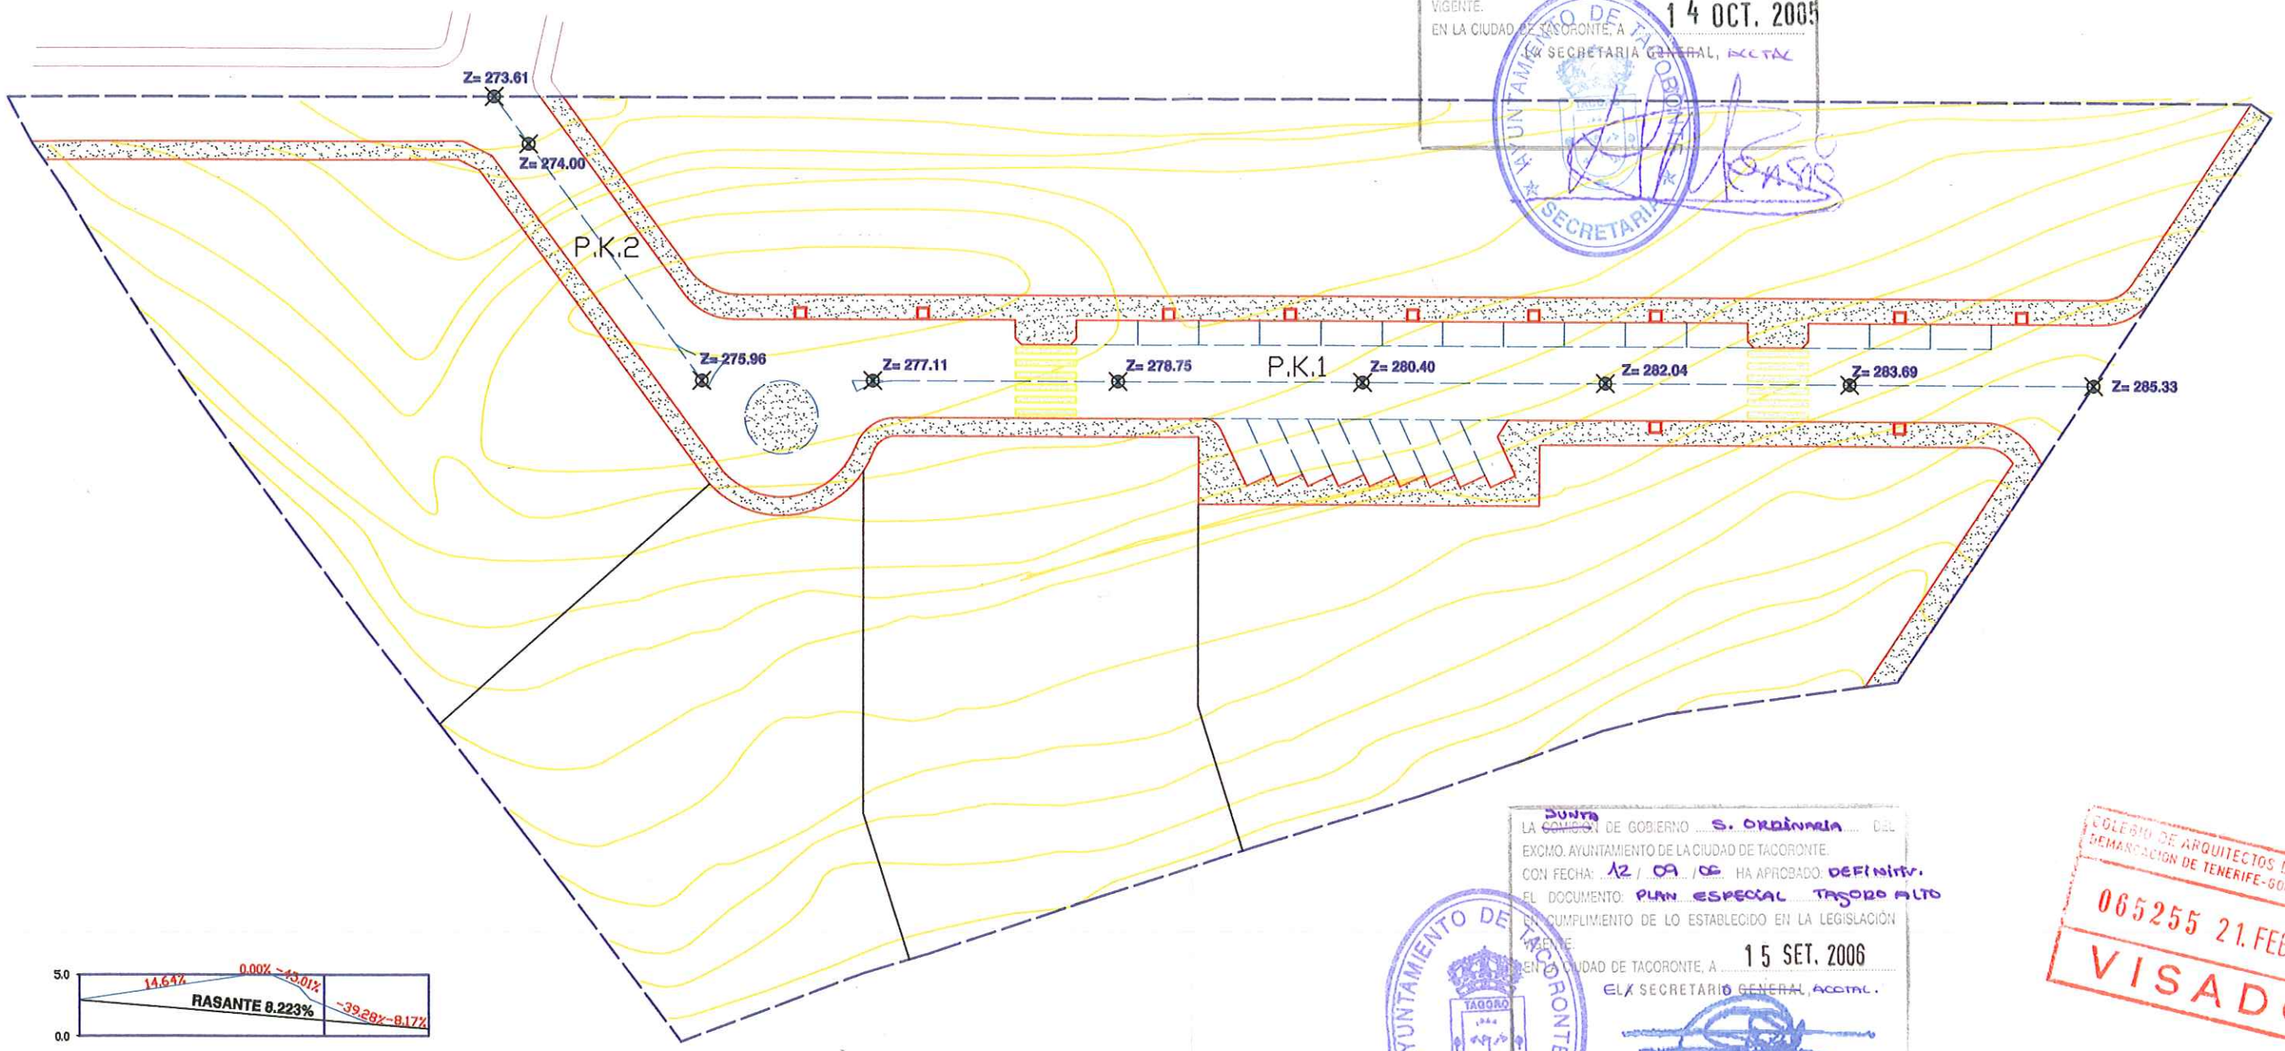

JUNTA DE GOBIERNO ... S. ORDINARIA ...
EXCMO. AYUNTAMIENTO DE LA CIUDAD DE TACORONTE.
CON FECHA: 12 / 09 / 06 HA APROBADO: DEFINITIV.
EL DOCUMENTO: PLAN. ESPECIAL TAGORO ALTO
EN CUMPLIMIENTO DE LO ESTABLECIDO EN LA LEGISLACIÓN VIGENTE.
EN LA CIUDAD DE TACORONTE, A 15 SET. 2006
EL SECRETARIO GENERAL ACCTAL.

AYUNTAMIENTO DE TACORONTE ★ SECRETARIA ★

COLEGIO DE ARQUITECTOS DE CANARIAS
DEMARCACION DE TENERIFE-GOMERA-HIERRO
065255 21.FEB 05
VISADO

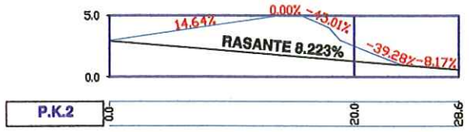

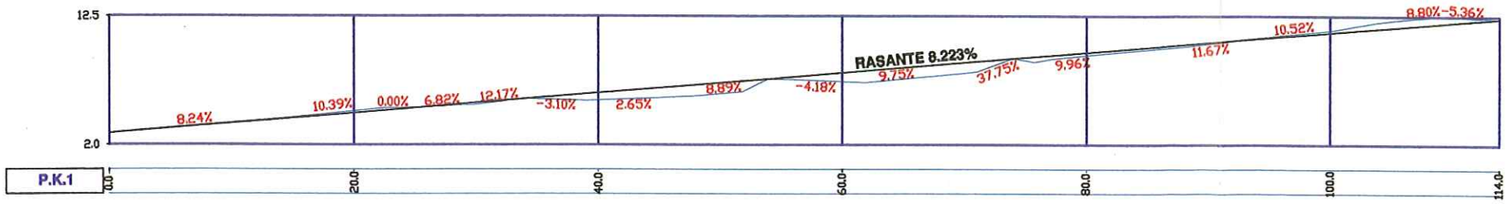

Ptos ARQUITECTURA S.L.				**PLAN ESPECIAL DE ORDENACION**	arq. manuel cornejo garcia
				C/ JOSE HERNANDEZ AFONSO Nº30 - EDF. MONTECARLO - Tfno. 922 204.208	
TENERIFE	01	11	2004	PROYECTO	PLAN ESPECIAL AMBITO: TAGORO ALTO T.M. TACORONTE
NOVIEMB-04	ESCALA 1/500			PROPIEDAD	SAIRAD S.L.
PERFILES LONGITUDINALES				11´	ANULADO POR: 11