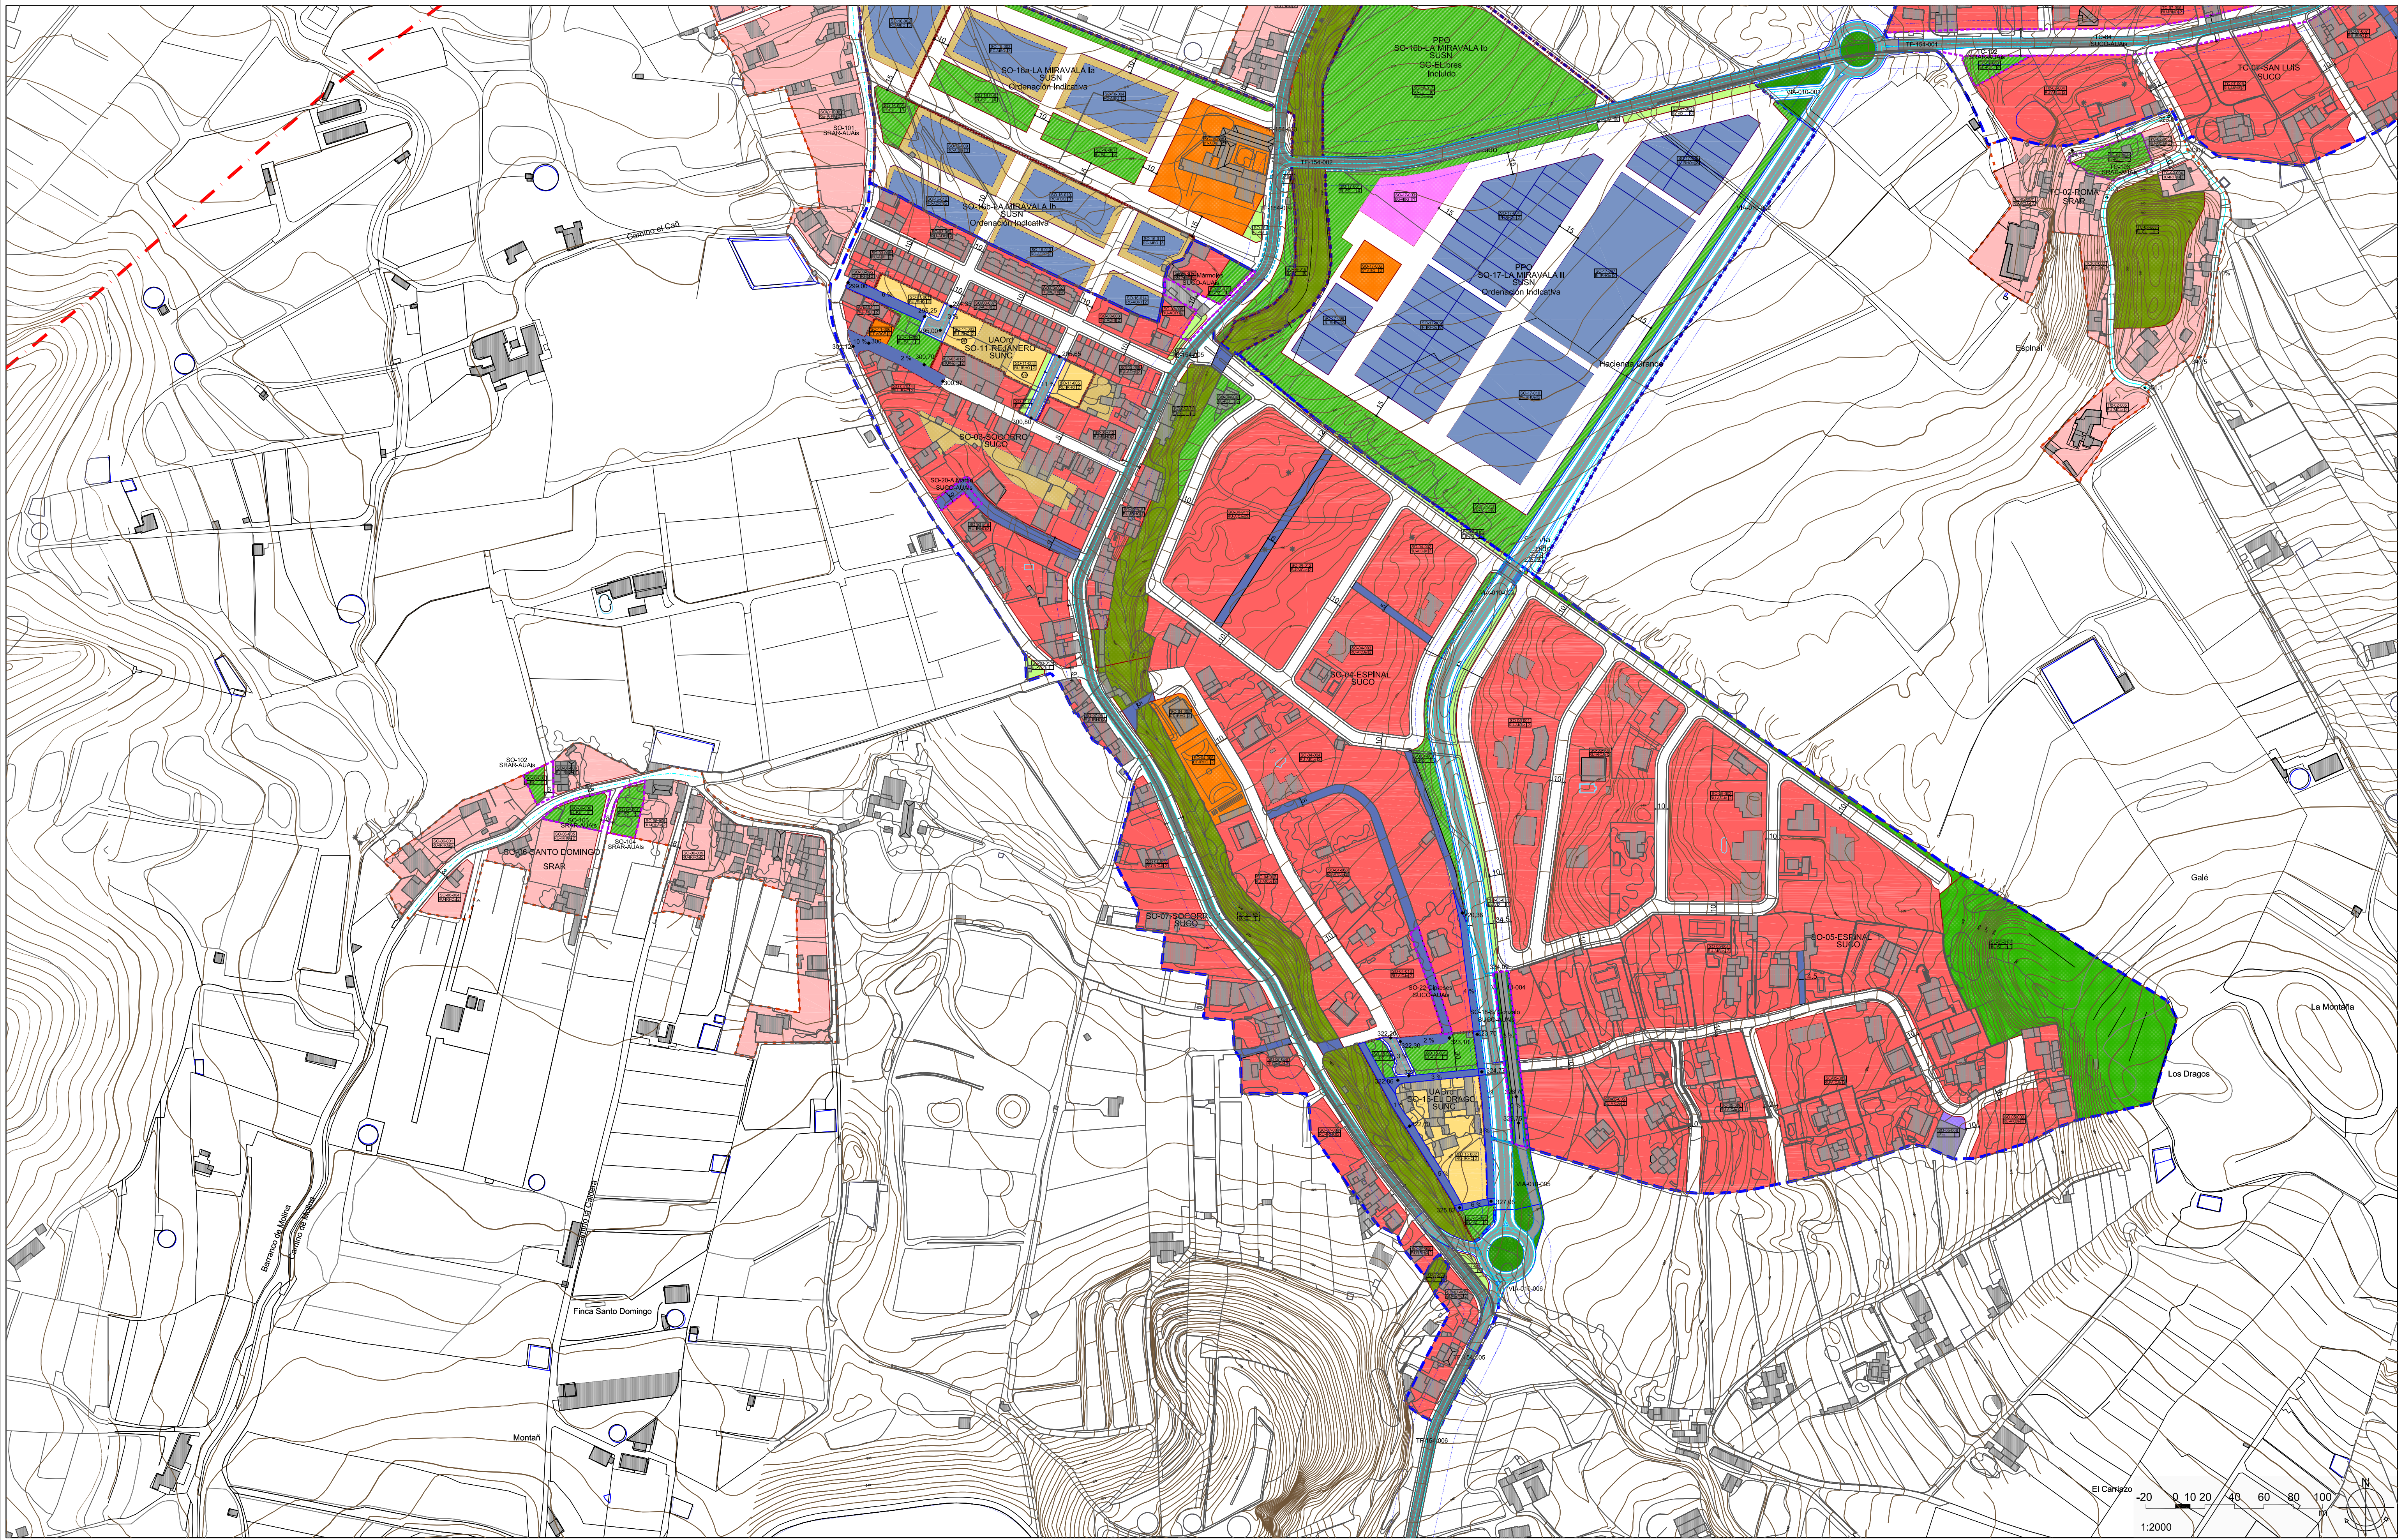


garcía cppa CONSEJO REGULADOR DEL PLANEAMIENTO URBANO Y METEOROLOGÍA		DELIMITACIONES Y VINCULOS Delimitaciones: Límite Término Municipal Límite Suelo Urbano Límite Asentamiento Rural Límite Espacio Natural Protegido Línea límite de edificación Vinculos: Conjunto Histórico Artístico Huelia Sonora Aeroportuaria Cota Servidumbres Aeronáuticas		CLASIFICACIÓN Y CATEGORIZACIÓN SUELO URBANO Manzana de Suelo Urbano Consolidado Manzana de Suelo Urbano No Consolidado Manzana de Suelo Urbanizable Sectorizado No Ordenado Suelo Urbano de Interés Cultural SUELO RÚSTICO Manzana de Suelo Rústico Asentamiento Rural		TIPOLOGÍA Adosada Cerrada Adosada Retranqueada Adosada en Hileria Irregular Horizontal Irregular Horizontal Asentamiento Irregular Horizontal Económico		TIPOLOGÍA Irregular Aterrazada Aislada Bloque Aislada Bloque Deportiva Aislada C. Jardín Intensiva Aislada C. Jardín Extensiva Aislada C. Jardín Asentamiento Vivienda Protección Oficial		CODIFICACIÓN DE MANZANAS Código Área/Ambito Código Núcleo Código Pieza Código Uso Forma Edificatoria		ÁMBITOS DE GESTIÓN Plan Especial de Ordenación Plan Parcial de Ordenación Unidad de Actuación Actuación Urbanística Aislada		SISTEMA VIARIO SISTEMA GENERAL VIARIO Existente Propuesto SISTEMA LOCAL VIARIO Existente Compartido Rodado Propuesto Peatonal Parking		ESPACIOS LIBRES Y EQUIP. Espacios Libres Espacio Público Existente Espacio Público Propuesto Espacio Libre Privado E. L. Protección Barrancos y Laderas DOTACIONES Y EQUIP. Dotación Equipamiento Privado		01 02 03 04 05 06 07 08 09 10 11		DOCUMENTO : PLAN GENERAL DE ORDENACIÓN DE TEGUESTE Adaptación Plena y Adaptación a las Directrices de Ordenación General y del Turismo Documento para Aprobación Definitiva. Corregido según Acuerdo de la COTMAC de 30 de junio de 2014 PLANO : ORDENACIÓN PORMENORIZADA CATEGORIZACIÓN Y ÁMBITOS DE GESTIÓN ÁMBITO : EL SOCORRO - SAN GONZALO - SAN LUIS		00 36df OP-01 05 ESCALA : 1:2000 FECHA : Julio 2014	
---	--	--	--	--	--	--	--	---	--	--	--	--	--	---	--	--	--	---	--	---	--	---	--