

LEYENDA

SUELO URBANO S.Urb.

LÍMITE DE SUELO URBANO

LÍMITE DE CONJUNTO HISTÓRICO ARQUITECTÓNICO

LÍMITE DE UNIDAD DE ACTUACIÓN (SUELO URBANO NO CONSOLIDADO)

ALINEACIÓN

LÍMITE DE CAMBIO ZONAL

LÍMITE DOTACIONES

LÍMITE DE ESPACIOS LIBRES

LÍMITE DE ACERAS Y URBANIZACIÓN

TIPO DE ORDENACIÓN

EDIFICACIÓN ADOSADA AD

EDIFICACIÓN ADOSADA CON JARDÍN DELANTERO AJ

EDIFICACIÓN AISLADA INTENSIVA AI

EDIFICACIÓN AISLADA EXTENSIVA AE

CASCO TRADICIONAL CT

CASCO ANTIGUO CA

EDIFICACIÓN INDUSTRIAL EI

SUELO URBANIZABLE NO SECTORIZADO S.Urz.

LÍMITE SUELO URBANIZABLE

SUELO RÚSTICO

PROTECCIÓN CULTURAL

PROTECCIÓN HIDROLÓGICA

LÍMITE PROTECCIÓN CULTURAL

LÍMITE RÚSTICO HIDROLÓGICO

SISTEMAS

SISTEMA GENERAL VIARIO SGV

ZONA DE AFECTIÓN SEGUN LEY CART. (Art.30)

SISTEMA DE EQUIPAMIENTOS Y DOTACIONES E

SISTEMA GENERAL DE EQUIPAMIENTO (REQUIERE PLAN ESPECIAL) SGE

SISTEMAS DE ESPACIOS LIBRES P

SISTEMA GENERAL DE ESPACIOS LIBRES SG EL

CATALOGACIÓN

EDIFICACIÓN CATALOGADA

NÚMERO DE EDIFICACIÓN CATALOGADA 00

LÍMITE MUNICIPAL

EDIFICACIÓN EXISTENTE


Nº DE PARCELA

El presente documento se vertebra con el Plan Especial de Ordenación de Territorio (A/2000) cuya elaboración fue acordada por el Pleno de la Corporación en sesión ordinaria celebrada el día 14 de diciembre de 2003.

El Secretario Accidental, a 14 de febrero de 2004

Aprobado definitivamente por la Comisión de Ordenación del Territorio y Medio Ambiente de Canarias mediante acuerdo de fecha: 10 de mayo de 2004.

Juan Diego Hernández Domínguez

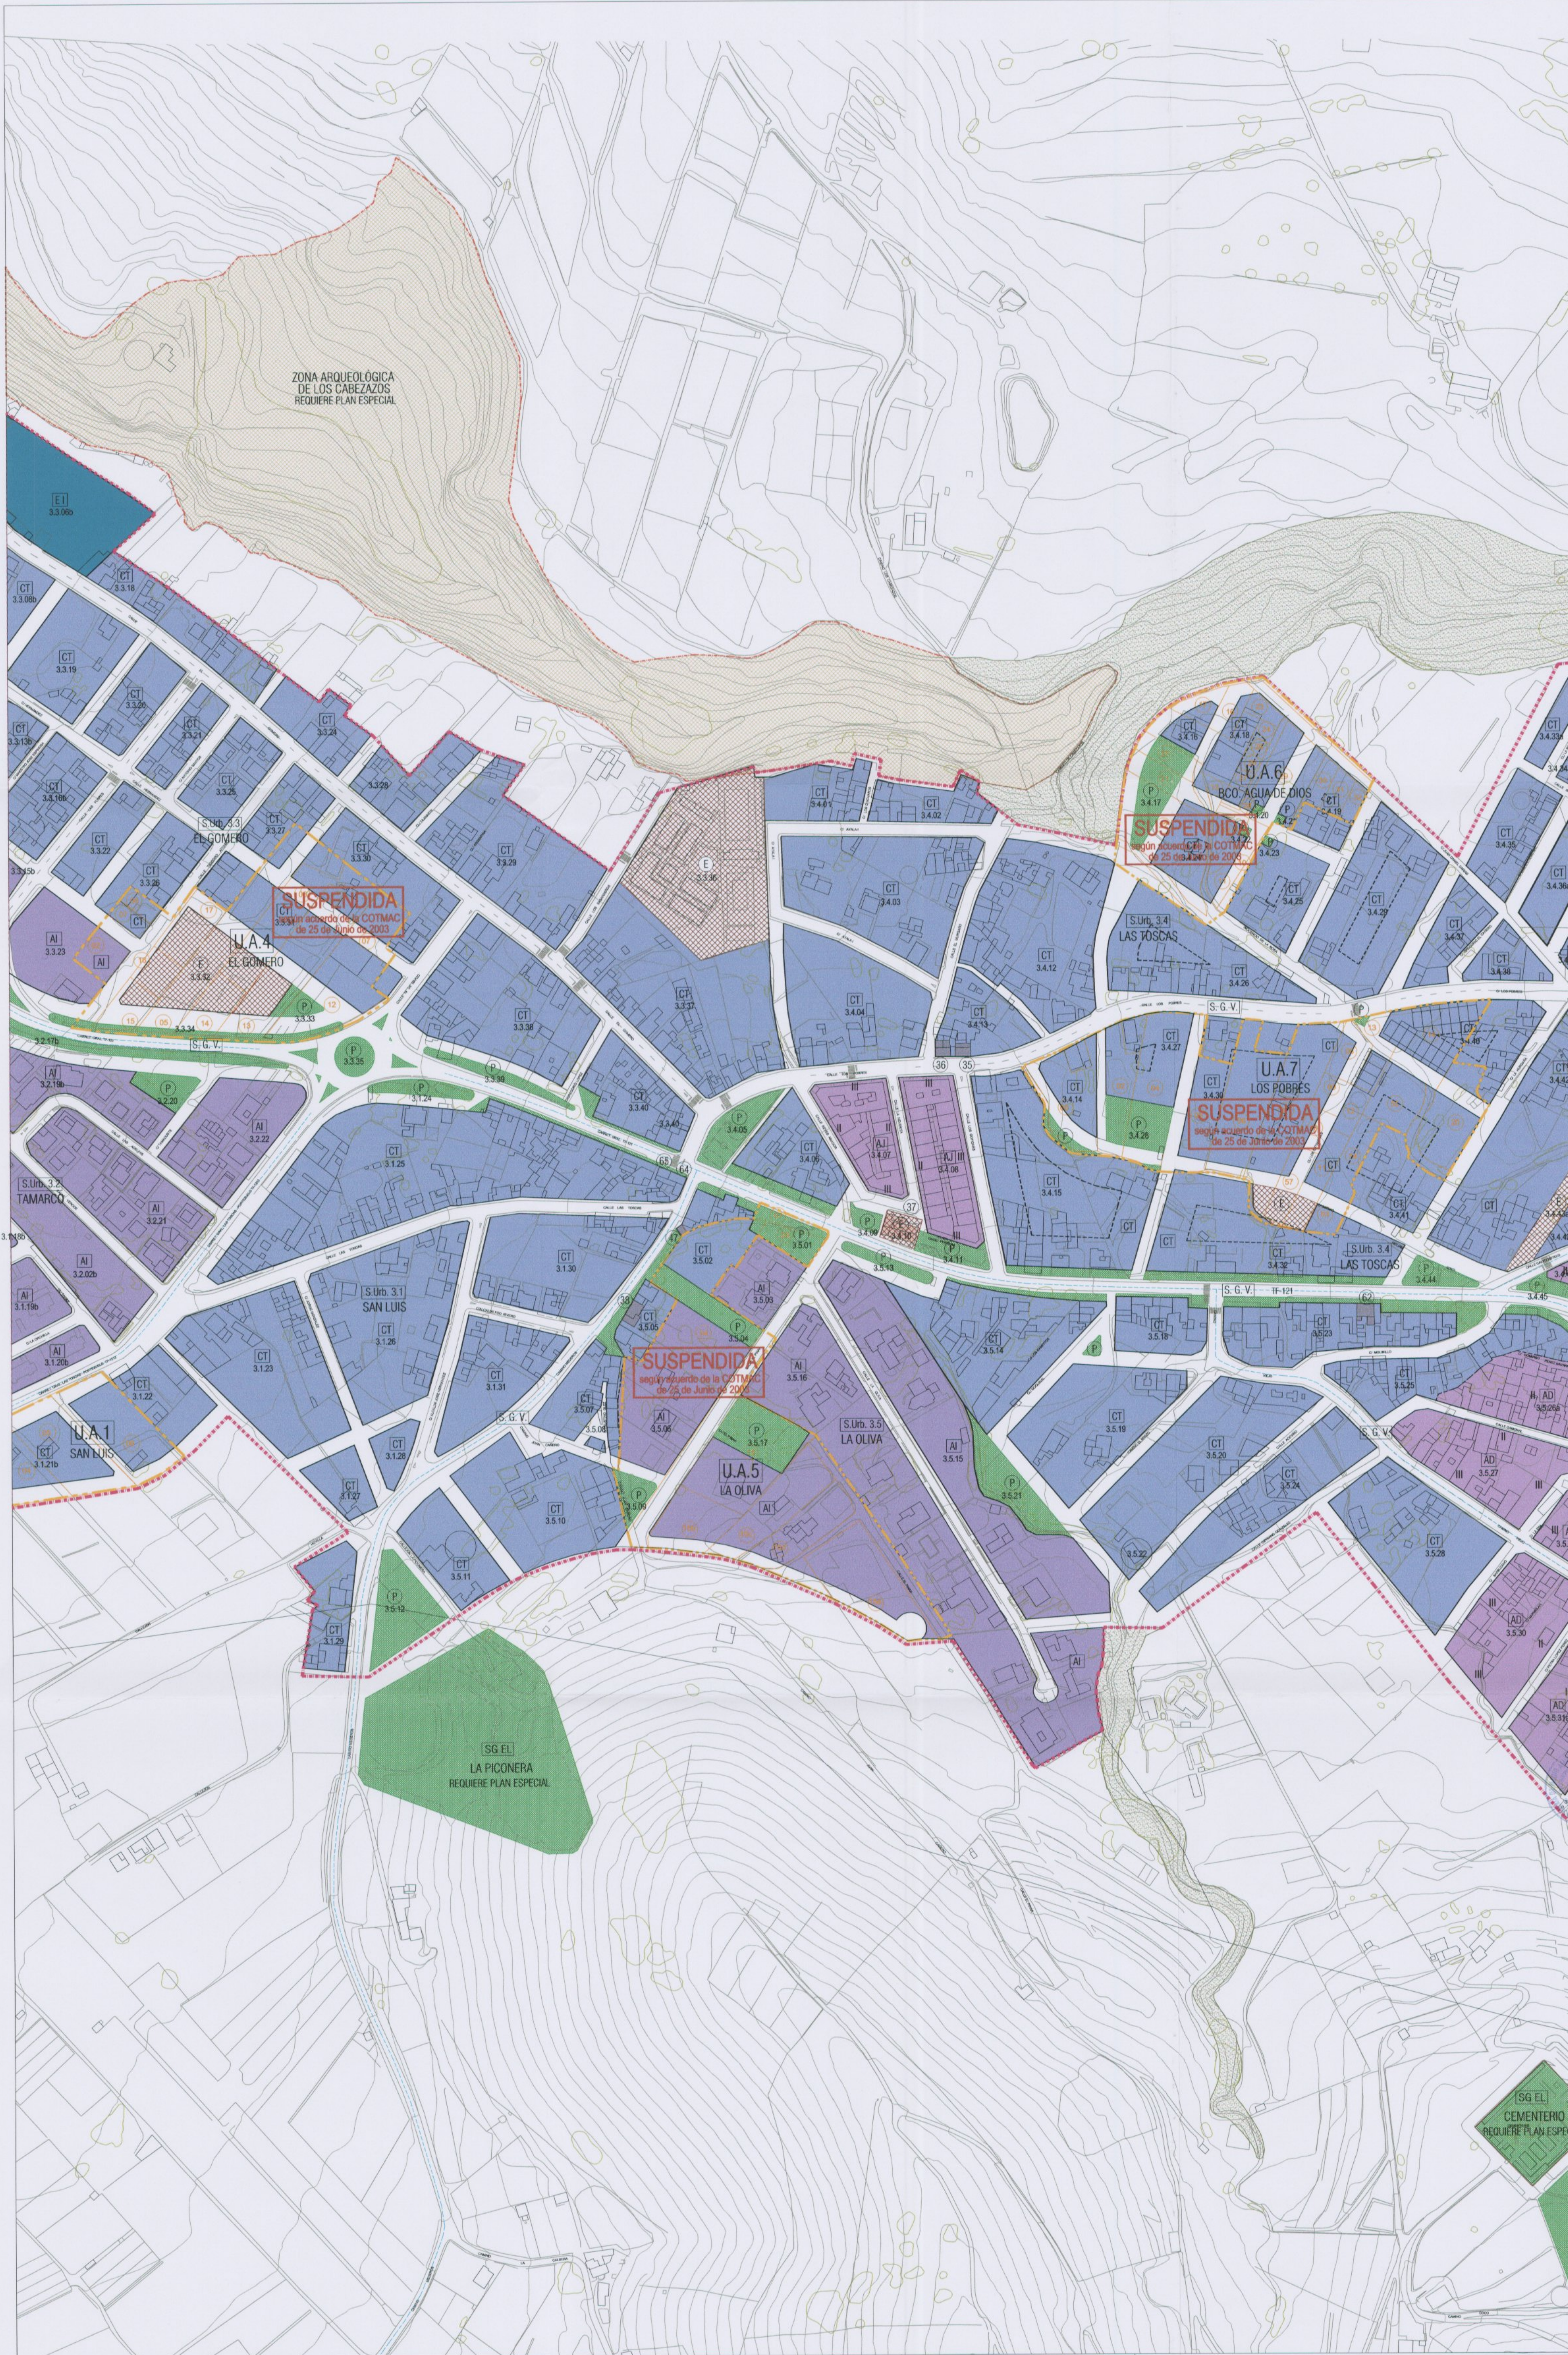

PLAN GENERAL DE ORDENACIÓN

ADAPTACIÓN BÁSICA DE LA NSP

ALA LEY 12000

DOC. PARA APR. DEFINITIVA OCTUBRE 2003


T E G U E S T E

qbqv
ARQUITECTOS

FEDERICO GARCÍA BARBA
CRISTINA GLEZ VÁZQUEZ DE PARGA
JORGE MOSQUERA PANIAGUA
PATRICIA GLEZ FERNÁNDEZ
MARÍA JOSÉ DÍAZ FERNÁNDEZ
CECILIO M. PÉREZ CÁCERES
ALICIA ACOSTA MORA
DANIEL HERRERA CANINO
Mª PILAR DÍAZ FERNÁNDEZ

Arquitecto
Arquitecto
Arquitecto
Arquitecto
Argo. Técnico
Delineante
Delineante
Delineante
Administrativa

Oficina: C/ General Goded, 89
38008, S/C de Tenerife

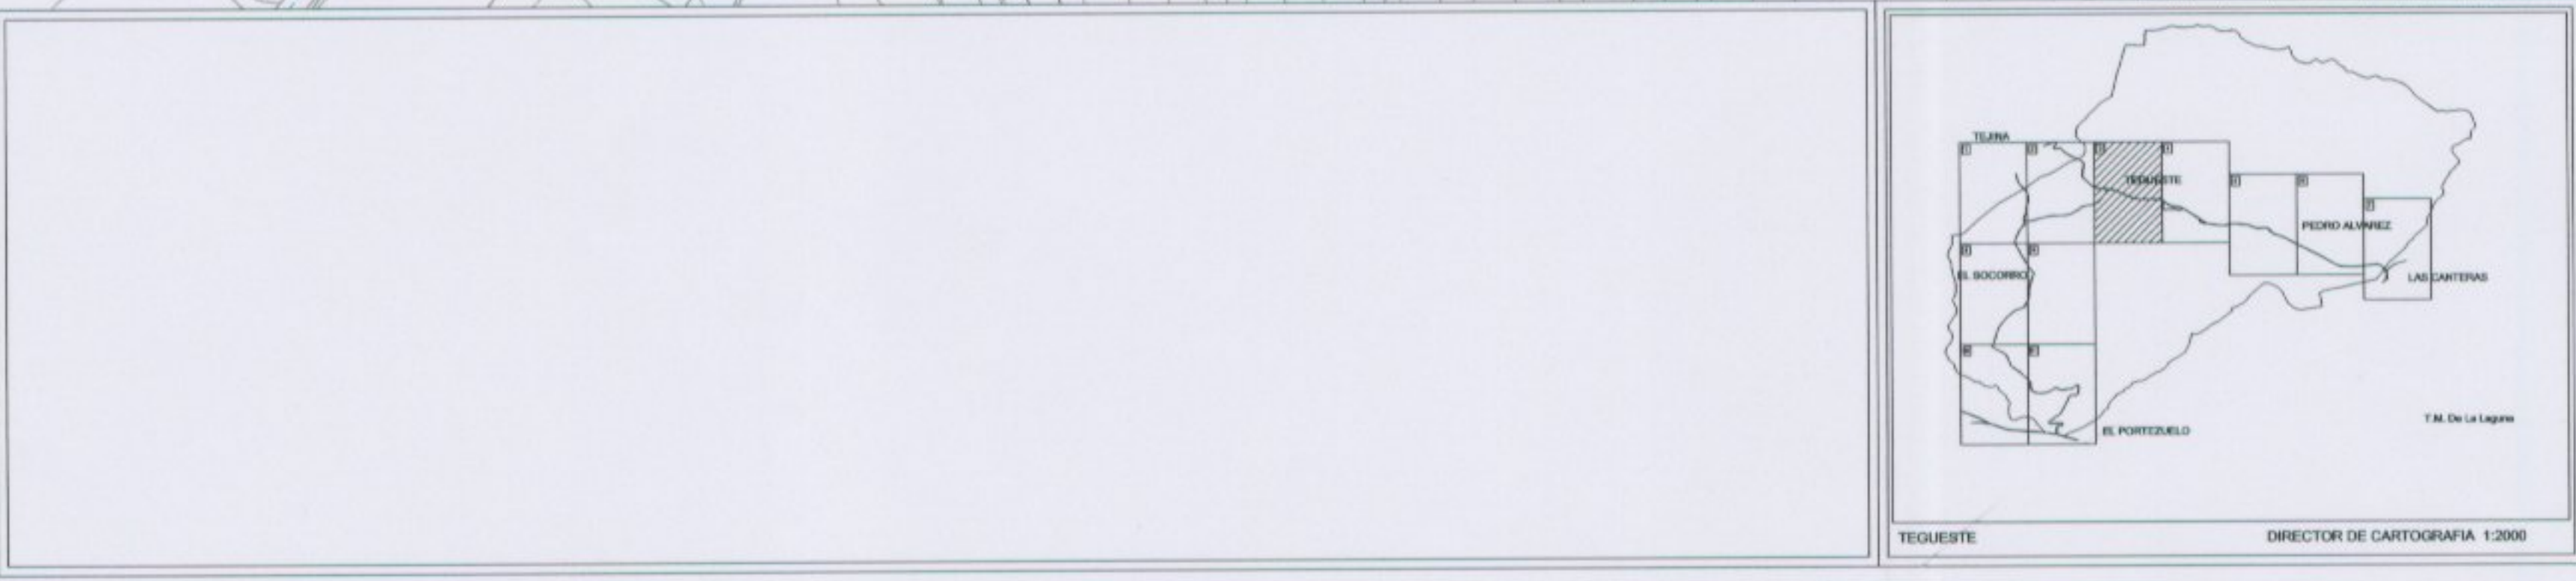

0.2.3

Zonificación Detallada
(Ordenación pormenorizada)

Núcleo: TEGUESTE (El Gomer)

Escala: 1:2000

0 10 20 30 40 50 100mts.